


PRÉDIO II MEZANINO- 52.32m²
ESCALA: 1:100

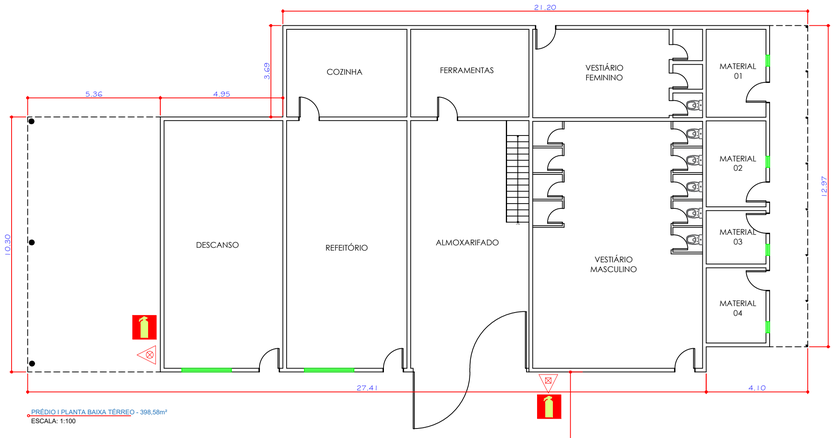


PRÉDIO I PLANTA BAIXA TÉRREO - 398.58m²
ESCALA: 1:100

DETALHES

(SEM ESCALA)


SINALIZAÇÃO DE ACORDO COM O E. N° 06.816/2011 – I.T. 20/2011

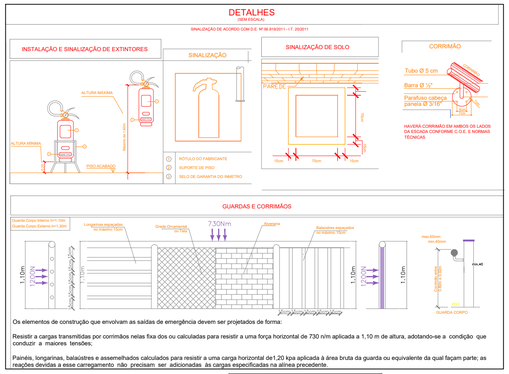

Os elementos de construção que envolvam as saídas de emergência devem ser projetados de forma:

Resistir a cargas transmitidas por corrimãos nelas fixa dos ou calculadas para resistir a uma força horizontal de 730 n/m aplicada a 1,10 m de altura, adotando-se a condição que conduzir a maiores tensões;

Painéis, longarinas, balaústres e assemelhados calculados para resistir a uma carga horizontal de1,20 kpa aplicada à área bruta da guarda ou equivalente da qual façam parte; as reações devidas a esse carregamento não precisam ser adicionadas às cargas especificadas na alínea precedente.

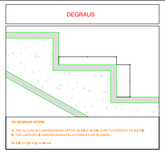

QUADRO DE ÁREAS

PRÉDIO I	195.86 m²
ANEXO PRÉDIO I	25.22 m²
PRÉDIO II	398.58 m²
MEZANINO	52.32 m²
TOTAL	671,98 m²

OCUPAÇÃO	DIVISÃO/GRUPO	DESCRIÇÃO	CARGA DE INCÊNDIO	RISCO	ALTURA DA EDIFICAÇÃO	
					a) SAÍDAS DE EMERGÊNCIA	b) MEDIDAS DE SEGURANÇA
Escritórios, Depósitos, Vestiários	D-1/ J-4	Escritórios, Depósitos, Vestiários	1200 Mj/m²	alto	Térrea	Térrea

INFORMAÇÕES SOBRE OS SISTEMAS

ACESSO DE VIATURA NA EDIFICAÇÃO	ATENDIDO CONFORME A IT N°. 06/2019
SEGURANÇA ESTRUTURAL CONTRA INCÊNDIO	ATENDIDO CONFORME A IT N°. 08/2019
COMPARTIMENTAÇÃO HORIZONTAL	ISENTO
COMPARTIMENTAÇÃO VERTICAL	ISENTO
CONTROLE DE MATERIAIS PARA ACABAMENTO	ATENDIDO CONFORME A IT N°. 10/2019

CONTROLE DE MATERIAIS DE ACABAMENTO E REVESTIMENTO (IT 10/2019)


PISO	ACABAMENTO	CLASSE I, II–A, III–A, IV–A OU VA
	REVESTIMENTO	
TETO	ACABAMENTO	CLASSE I, II–A, III–A OU IVA
	REVESTIMENTO	
PAREDES	ACABAMENTO	CLASSE I, II–A OU III–A
	REVESTIMENTO	

SAÍDAS DE EMERGÊNCIA	ATENDIDO CONFORME IT 11/19
BRIGADA DE INCÊNDIO	ISENTA EDIFICAÇÃO MENOR QUE 750m²
ILUMINAÇÃO DE EMERGÊNCIA	Isentos
DETECÇÃO DE INCÊNDIO	ISENTA EDIFICAÇÃO MENOR QUE 750m²
ALARME DE INCÊNDIO	ISENTA EDIFICAÇÃO MENOR QUE 750m²
SINALIZAÇÃO DE EMERGÊNCIA	ATENDIDO CONFORME A IT– 20/2019
EXTINTORES	ATENDIDO CONFORME A IT– 21/2019
HIDRANTES	ISENTA EDIFICAÇÃO MENOR QUE 750m²
GLP	NÃO HÁ
GN	Não Há


SINALIZAÇÃO DE EMERGÊNCIA

SAÍDA	SAÍDA DE EMERGÊNCIA COD. S12		BOTOEIRA DE ACIONAMENTO DO ALARME DE INCÊNDIO COD. E1
	CAMINHAMENTO DE ROTA DE FUGA À ESQUERDA COD. S2		EXTINTOR DE INCÊNDIO COD. E6
	CAMINHAMENTO DE ROTA DE FUGA À DIREITA COD. S1		ABRIGO DE MANGUEIRA DE HIDRANTE COD. E7
	ESCADA DE SEGURANÇA DESCENDENTE COD. S6		
	ESCADA DE SEGURANÇA DESCENDENTE COD. S9		HIDRANTE COD. E8


DETALHE DE INSTALAÇÃO DO SISTEMA DE EXTINTORES

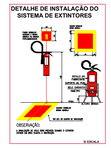

LEGENDA – Decreto Estadual nº 63.911/2018	
	ÁGUA PRESSURIZADA - 2 A
	PÓ QUÍMICO SECO - 20 B.C
	SAÍDA FINAL DA ROTA DE FUGA
	DIRECAO DE FLUXO DA ROTA DE FUGA

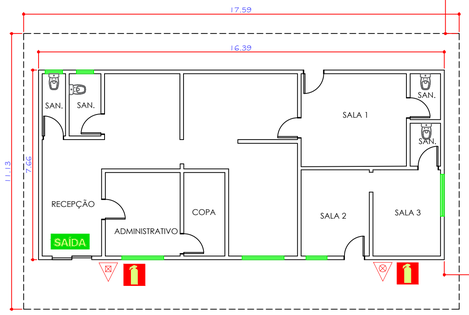

PRÉDIO I PLANTA BAIXA TÉRREO - 195.86m²
ESCALA: 1:100

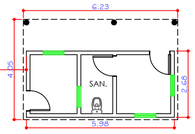

ANEXO PRÉDIO I
ESCALA: 1:100

ENGSEEMI ENGENHARIA
Avenida Tokio, nº 481 - Jd. Oriente
São José dos Campos/SP - CEP 12236-000
Tel.: 12 3934.1651 www.engseemi.com.br
ENGSEEMI ENGENHARIA ELETRO ELETRÔNICA LTDA EPP
CNPJ: 03.644.681/0001-19

Prefeitura de São José dos Campos
Secretaria de Gestão Habitacional e Obras

PROJETO TÉCNICO DE PREVENÇÃO E COMBATE A INCÊNDIO E EMISSÃO DE AVCB

Assunto: Projeto Arquitetônico - ADMINISTRAÇÃO REGIONAL LESTE II		Modalidade: PCI – PROJETO INCÊNDIO	
Local: Estrada do Mato Dentro, 1300 - Res. Dom Bosco - São José dos Campos - SP			
Autor(a) do Projeto: FERNANDA SIQUEIRA ART: 28027230221324665	Departamento: Projetos e Orçamentos	Especialidade: ARQUITETURA	
Desenho: Ariane Karolina Sousa Silva	Diretor: Eng. Allan Douglas Ferreira	Folha: 01/01	Revisão: R2
Arquivocad: 4. Adm Reg Leste II - PCI_REV02.dwg	Escala: 1:100 / Data: 10.05.2023		
Prefeito: Anderson Farias Ferreira	Secretaria de Gestão Habitacional e Obras: Fábio Rayel Pasquini		