


FACHADA PRINCIPAL A-A - PRÉDIO I - 445,88m²
ESCALA: 1:100

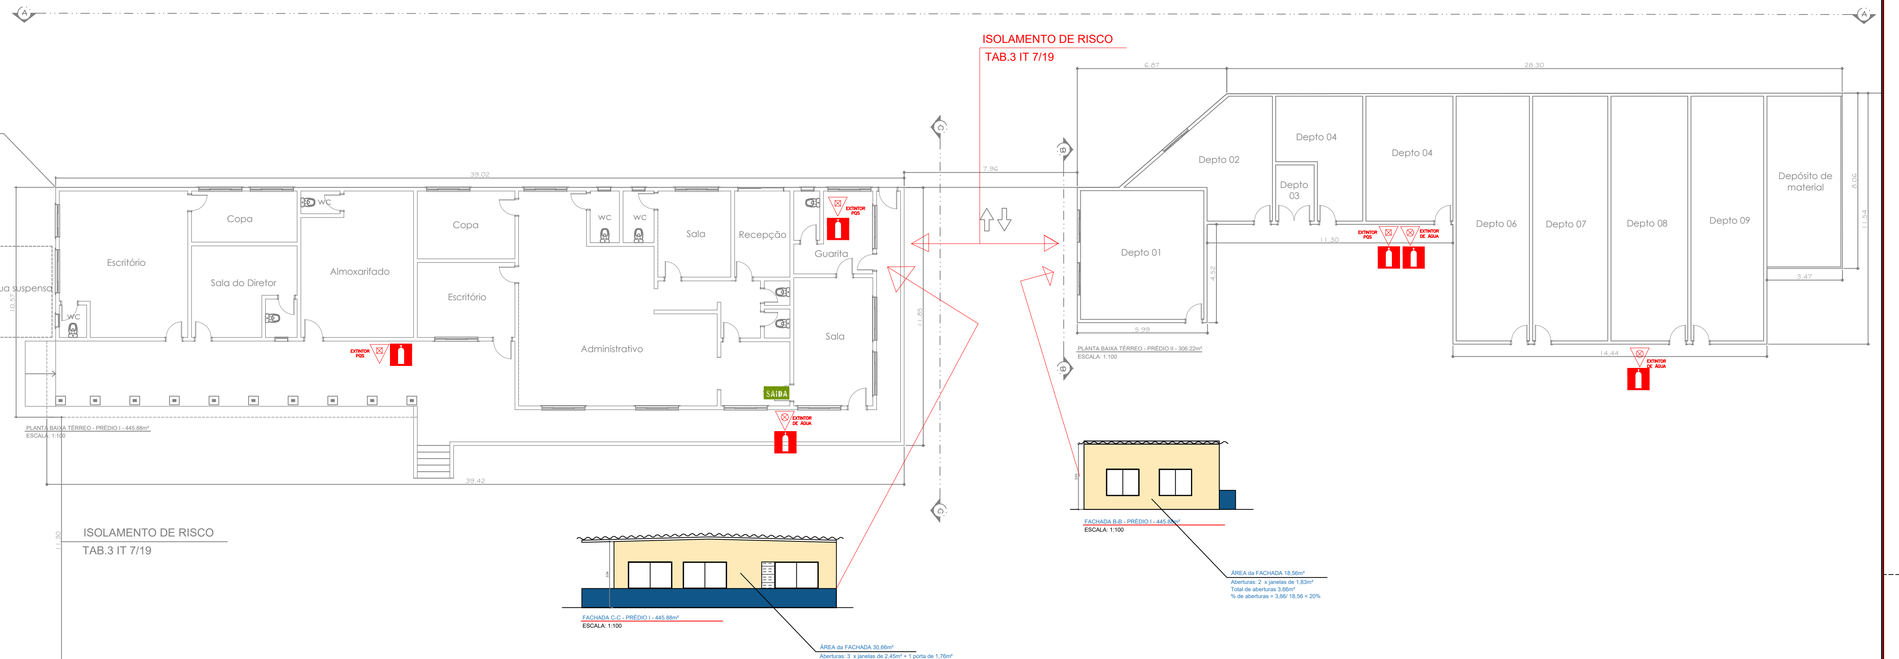

PLANTA BAIXA TÉRREO - PRÉDIO I - 445,88m²
ESCALA: 1:100


PLANTA BAIXA TÉRREO - PRÉDIO II - 306,22m²
ESCALA: 1:100

FACHADA C-C - PRÉDIO I - 445,88m²
ESCALA: 1:100

FACHADA B-B - PRÉDIO I - 445,88m²
ESCALA: 1:100

ÁREA da FACHADA 18,56m²
Aberturas: 2 x janelas de 1,83m²
Total de aberturas 3,66m²
% de aberturas = 3,66/ 18,56 = 20%

ÁREA da FACHADA 30,66m²
Aberturas: 3 x janelas de 2,45m² + 1 porta de 1,76m²
Total de aberturas 9,11m²
% de aberturas = 9,11/ 30,66 = 30%

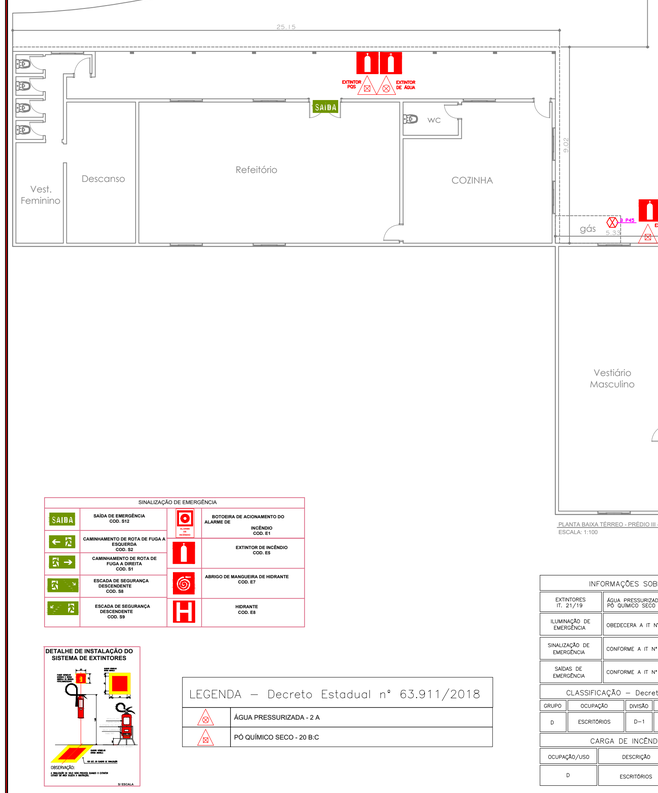


PLANTA BAIXA TÉRREO - PRÉDIO III - 447,86m²
ESCALA: 1:100

PÁTIO SEM COBERTURA
C/ MATERIAL E
ESTACIONAMENTO



PLANTA BAIXA TÉRREO - DEP. MADEIRA - 58,64m²
ESCALA: 1:100

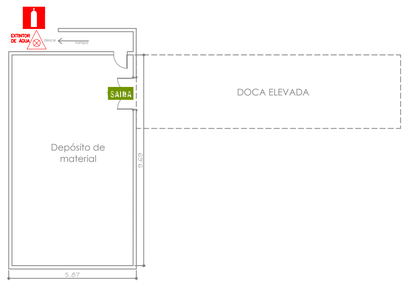

PLANTA BAIXA SUPERIOR - DEP. MATERIAL - 58,64m²
ESCALA: 1:100

QUADRO DE ÁREAS

PRÉDIO I	445.88 m²	ISOLADO
PRÉDIO II	306.22 m²	ISOLADO
PRÉDIO III	447.86 m²	ISOLADOS
DEP. DE MADEIRA	58.64 m²	
TOTAL	1.258,60 m²	

SINALIZAÇÃO DE EMERGÊNCIA

SAÍDA	SAÍDA DE EMERGÊNCIA COD. S12		BOTOEIRA DE ACIONAMENTO DO ALARME DE INCÊNDIO COD. E1
	CAMINHAMENTO DE ROTA DE FUGA À ESQUERDA COD. S2		EXTINTOR DE INCÊNDIO COD. E6
	CAMINHAMENTO DE ROTA DE FUGA À DIREITA COD. S1		ABRIGO DE MANGUEIRA DE HIDRANTE COD. E7
	ESCADA DE SEGURANÇA DESCENDENTE COD. S6	H	HIDRANTE COD. E8
	ESCADA DE SEGURANÇA DESCENDENTE COD. S5		

DETALHE DE INSTALAÇÃO DO SISTEMA DE EXTINTORES

LEGENDA – Decreto Estadual nº 63.911/2018

	ÁGUA PRESSURIZADA - 2 A
	PÓ QUÍMICO SECO - 20 B/C

INFORMAÇÕES SOBRE OS SISTEMAS

EXTINTORES IT- 21/19	ÁGUA PRESSURIZADA – 2A PÓ QUÍMICO SECO BC – 20 B/C
ILUMINAÇÃO DE EMERGÊNCIA	OBEDECERA A IT Nº 18/19
SINALIZAÇÃO DE EMERGÊNCIA	CONFORME A IT Nº 20/19
SAÍDAS DE EMERGÊNCIA	CONFORME A IT Nº 11/19

CLASSIFICAÇÃO – Decreto Estadual nº 63911/18

GRUPO	OCUPAÇÃO	DIVISÃO	DESCRIÇÃO	EXEMPLOS
D	ESCRITÓRIOS	D-1	ESCRITÓRIOS	SECRETARIA

CARGA DE INCÊNDIO – IT– 14/18

OCUPAÇÃO/USO	DESCRIÇÃO	DIVISÃO	CARGA DE INCÊNDIO EM MJ/M2
D	ESCRITÓRIOS	D-1	700

ENGSEEMI ENGENHARIA
Avenida Tokio, nº 481 - Jd. Oriente
São José dos Campos/SP - CEP 12236-000
Tel.: 12 3934.1651 www.engseemi.com.br
ENGSEEMI ENGENHARIA ELETRO ELETRÔNICA LTDA EPP
CNPJ: 03.644.681/0001-19

Prefeitura de São José dos Campos
Secretaria de Gestão Habitacional e Obras

PROJETO TÉCNICO SIMPLIFICADO DE PREVENÇÃO E COMBATE A INCÊNDIO

Assunto: Projeto Incêndio - ADMINISTRAÇÃO REGIONAL NORTE

Local: RUA SCHAIA FEIGENSON, 130 - JC. TELESPARK - São José dos Campos/ SP

Autor(a) do Projeto/ART: Fernanda Siqueira 28027230221324665

Departamento: Projetos e Orçamentos

Desenho: Ariane Karolina Sousa Silva

Diretor: Eng. Allan Douglas Ferreira

Arquivocad: 5.Adm Regional Norte 10JAN23 - PCI_REV02.dwg

Escala: 1:100 Data: 10.05.2023

Modalidade: PCI — PROJETO COMBATE INCÊNDIO

Especialidade: SEGURANÇA

Folha: 01/01 Revisão: R2

Prefeito: Anderson Farias Ferreira

Secretario de Gestão Habitacional e Obras: Fábio Rayel Pasquini