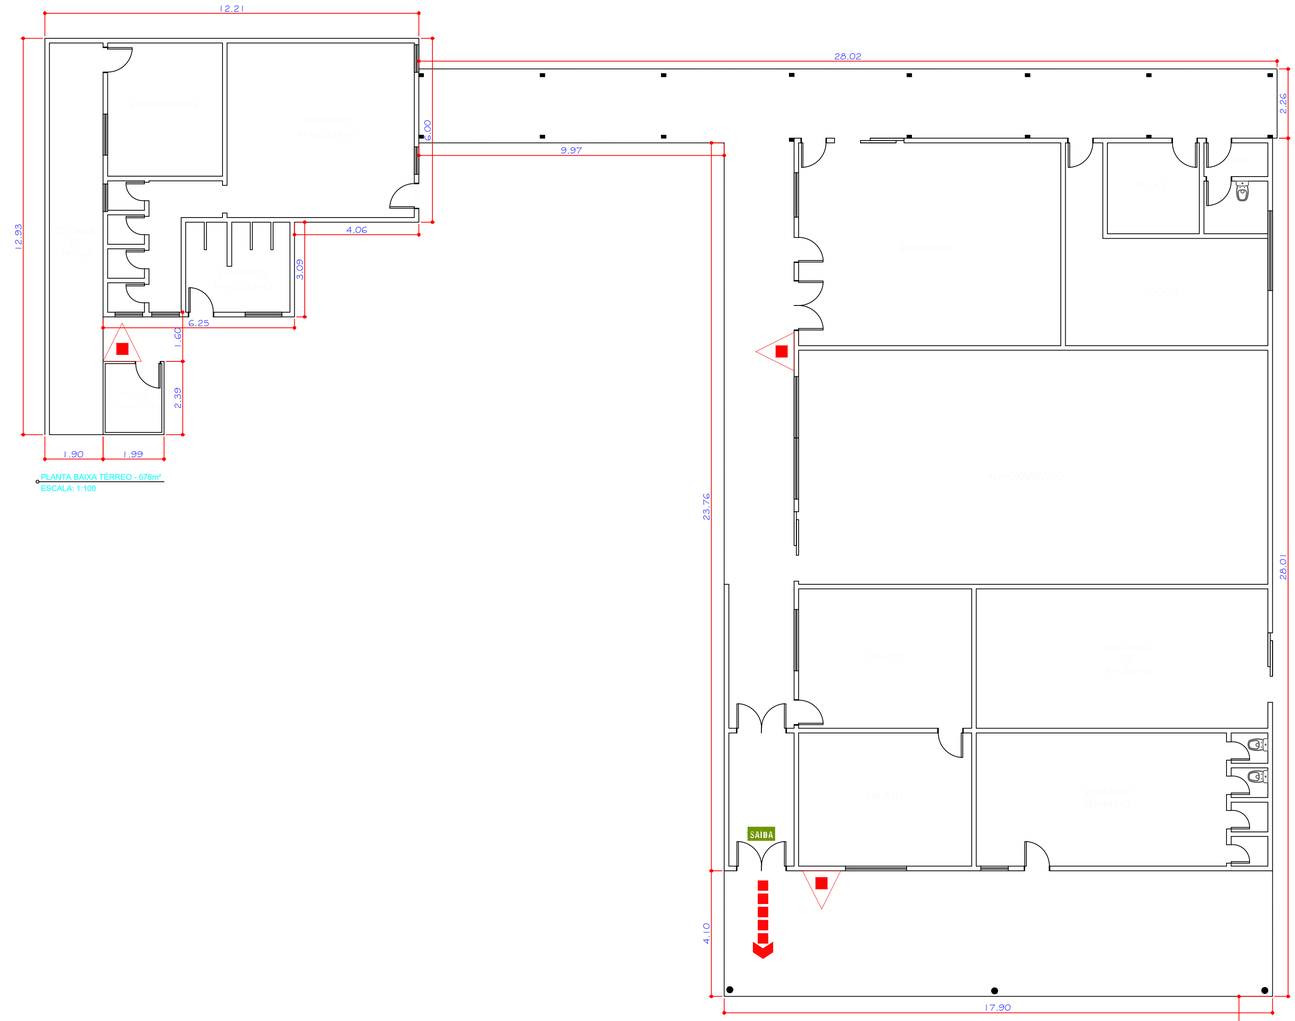


PLANTA BAIXA TÉRREO - 678m²
ESCALA: 1:100

INFORMAÇÕES SOBRE OS SISTEMAS	
EXTINTORES IT. 21/19	ÁGUA PRESSURIZADA – 2A PÓ QUÍMICO SECO BC – 20 B:C
ILUMINAÇÃO DE EMERGÊNCIA	OBEDECERA A IT Nº 18/19
SINALIZAÇÃO DE EMERGÊNCIA	CONFORME A IT Nº 20/19
SAIDAS DE EMERGÊNCIA	CONFORME A IT Nº 11/19

CLASSIFICAÇÃO – Decreto Estadual nº 63911/18				
GRUPO	OCUPAÇÃO	DIVISÃO	DESCRIÇÃO	EXEMPLOS
D	ESCRITÓRIOS	D–1	ESCRITÓRIOS	SECRETARIA


CARGA DE INCÊNDIO – IT– 14/18			
OCUPAÇÃO/USO	DESCRIÇÃO	DIVISÃO	CARGA DE INCÊNDIO EM MJ/M2
D	ESCRITÓRIOS	D–1	700

QUADRO DE ÁREAS

PORTARIA	11.88 m²
PRÉDIO I	678.63 m²
TOTAL	690.51 m²

LEGENDA – Decreto Estadual nº 63.911/2018	
	CARGA DE PÓ ABC - 2 A:20 BC
	SAIDA FINAL DA ROTA DE FUGA

DETALHES
(SEM ESCALA)
SINALIZAÇÃO DE ACORDO COM A I.T. 20/19

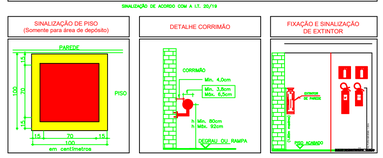

ENGSEEMI ENGENHARIA
Avenida Tokio, nº 481 - Jd. Oriente
São José dos Campos/SP - CEP 12236-000
Tel.: 12 3934.1651 / www.engseemi.com.br
ENGSEEMI ENGENHARIA ELETRO ELETRÔNICA LTDA EPP
CNPJ: 03.644.681/0001-19

Prefeitura de São José dos Campos
Secretaria de Gestão Habitacional e Obras

PROJETO TÉCNICO SIMPLIFICADO DE PREVENÇÃO E COMBATE A INCÊNDIO

Assunto: Projeto Incêndio - ADMINISTRAÇÃO REGIONAL CENTRO

Local: Av. Jorge Zarur, 2201 - Vila Letônia - São José dos Campos - SP

Autor(a) do Projeto/ART: Fernanda Siqueira 28027230221324665

Departamento: Projetos e Orçamentos

Desenho: Ariane Karolina Sousa Silva

Diretor: Eng. Allan Douglas Ferreira

Arquivocad: 13_20230518_PPCI_Adm Regional Centro_REV02.dwg

Escala: 1:100

Data: 10.05.23

Prefeito: Anderson Farias Ferreira

Secretario de Gestão Habitacional e Obras: Fábio Rayel Pasquini

Modalidade: PCI
PROJETO COMBATE INCÊNDIO

Especialidade: SEGURANÇA

Folha: 01/01

Revisão: R2