

LEGENDA DE EQUIPAMENTOS

SÍMBOLO	DESCRIÇÃO
	EXTINTOR PORTÁTIL COM CARGA DE ÁGUA
	EXTINTOR PORTÁTIL COM CARGA DE GÁS CARBÔNICO (CO²)
	EXTINTOR PORTÁTIL COM CARGA DE PÓ BC
	EXTINTOR PORTÁTIL COM CARGA DE GÁS CARBÔNICO (CO²)
	HIDRANTE SIMPLES
	HIDRANTE DUPLO
	REGISTRO DE RECALQUE, SEM VÁLVULA DE RETENÇÃO
	BOMBA DE INCÊNDIO
	RESERVA DE INCÊNDIO
	RESERVA DE INCÊNDIO PARA SISTEMAS DE CHUVEIROS AUTOMÁTICOS
	VÁLVULA DE COMANDO PARA SISTEMAS DILUVIO
	BOTOEIRA DA BOMBA DE INCÊNDIO
	CENTRAL DE GLP
	INVASOR SONORO TIPO SIRENE
	ACESSO DE VIATURAS NA EMPRESA
	ACESSO DAS GUARNIÇÕES DO CORPO DE BOMBEIROS
	ACIONADOR MANUAL DO SISTEMA DE ALARME
	DETECTOR DE FUMAÇA
	BATERIA DO SISTEMA DE ALARME
	CENTRAL DE DETECÇÃO E ALARME
	CENTRAL REPETIDORA DO SISTEMA DE DETECÇÃO E ALARME
	PONTO DE ILUMINAÇÃO DE EMERGÊNCIA AUTÔNOMO COM
Diagrama	PONTO DE ILUMINAÇÃO DE EMERGÊNCIA AUTÔNOMO, TIPO BALIZADO
	PONTO DE ILUMINAÇÃO DE EMERGÊNCIA AUTÔNOMO, COM 02 LUMINÁRIAS
	INDICATIVA DA ROTA DE FUGA (SOMENTE PARA ANÁLISE, NÃO PREVISTO NO CHÃO)
	DIREÇÃO DO FLUXO DA ROTA DE FUGA (SOMENTE PARA ANÁLISE, NÃO PREVISTO NO CHÃO)
	BARRA ANTIPÂNICO

SINALIZAÇÃO DE EMERGÊNCIA

SAÍDA	SAÍDA DE EMERGÊNCIA COD. S12		BOTOEIRA DE ACIONAMENTO DO ALARME DE INCÊNDIO COD. E1
	CAMINHAMENTO DE ROTA DE FUGA A ESQUERDA COD. S2		EXTINTOR DE INCÊNDIO COD. E5
	CAMINHAMENTO DE ROTA DE FUGA A DIREITA COD. S1		ABRIGO DE MANGUEIRA DE HIDRANTE COD. E7
	ESCADA DE SEGURANÇA DESCIDENTE COD. S8		HIDRANTE COD. E8
	ESCADA DE SEGURANÇA DESCENDENTE COD. S9		

Quadro de Áreas

CRAS piso Superior..... 298.24m²
Piso Superior Casa do Idoso...74,11m²
Casa do idoso Térreo.....2293,79m²
Central de aquecedores.....18,23m²
Abrigo de Gás 3.89m²

Total.....2701,08m²

OCUPAÇÃO	DIVISÃO/GRUPO	DESCRIÇÃO	CARGA DE INCÊNDIO	RISCO	ALTURA DA EDIFICAÇÃO (Altura em metros entre o piso do último pavimento e o piso do pavimento mais baixo que possua comunicação com o mesmo)	
Comércio varejista e de serviços; Serviço de saúde; Serviço de Hotéis; Serviço de Ensino	H-4/ E-1/ F-8	Serviço de saúde e hospitalar; Serviço de Ensino; Serviço de Hotéis	600 MJ/m²	MÉDIO	Térreo	Térreo


INFORMAÇÕES SOBRE OS SISTEMAS

ACESSO DE VIATURA NA EDIFICAÇÃO	ATENDIDO CONFORME A IT Nº. 06/2019
SEGURANÇA ESTRUTURAL CONTRA INCÊNDIO	ATENDIDO CONFORME A IT Nº. 08/2019 C TRRF DA ESTRUTURA QUE SUSTENTA OU ISOLA A ST MINUTOS, CONFORME A TABELA "A" DA INSTRUÇÃO TÉCNICA 08/2019.
COMPARTIMENTAÇÃO HORIZONTAL	IDENTO
COMPARTIMENTAÇÃO VERTICAL	IDENTO
CONTROLE DE MATERIAIS DE ACABAMENTO	ATENDIDO CONFORME A IT Nº. 10/2019


CONTROLE DE MATERIAIS DE ACABAMENTO E REVESTIMENTO (IT 10/2019)

PISO	ACABAMENTO	CLASSE I, II-A, III-A, IV-A OU VA
	REVESTIMENTO	
TETO	ACABAMENTO	CLASSE I, II-A, III-A OU IVA
	REVESTIMENTO	
PAREDES	ACABAMENTO	CLASSE I, II-A OU III-A
	REVESTIMENTO	


SINAIS DE EMERGÊNCIA	ATENDIDO CONFORME IT 11/19
BRIGADA DE INCÊNDIO	CONFORME IT 17/2019
ILUMINAÇÃO DE EMERGÊNCIA	BLOCOS AUTÔNOMOS COM AUTONOMIA DE 60 min. ATENDIDO CONFORME A IT Nº18/2019
DETECÇÃO DE INCÊNDIO	CONFORME IT 19/19
ALARME DE INCÊNDIO	CONFORME IT 19/19
SINALIZAÇÃO DE EMERGÊNCIA	ATENDIDO CONFORME A IT= 20/2019
EXTINTORES	ATENDIDO CONFORME A IT= 21/2019
HIDRANTES	ATENDIDO CONFORME A IT= 22/2019 SISTEMA DE HIDRANTE TIPO III – CAUSUD ANEXO
GLP	2 P45
GN	Aprovar o condomínio com uso de GN

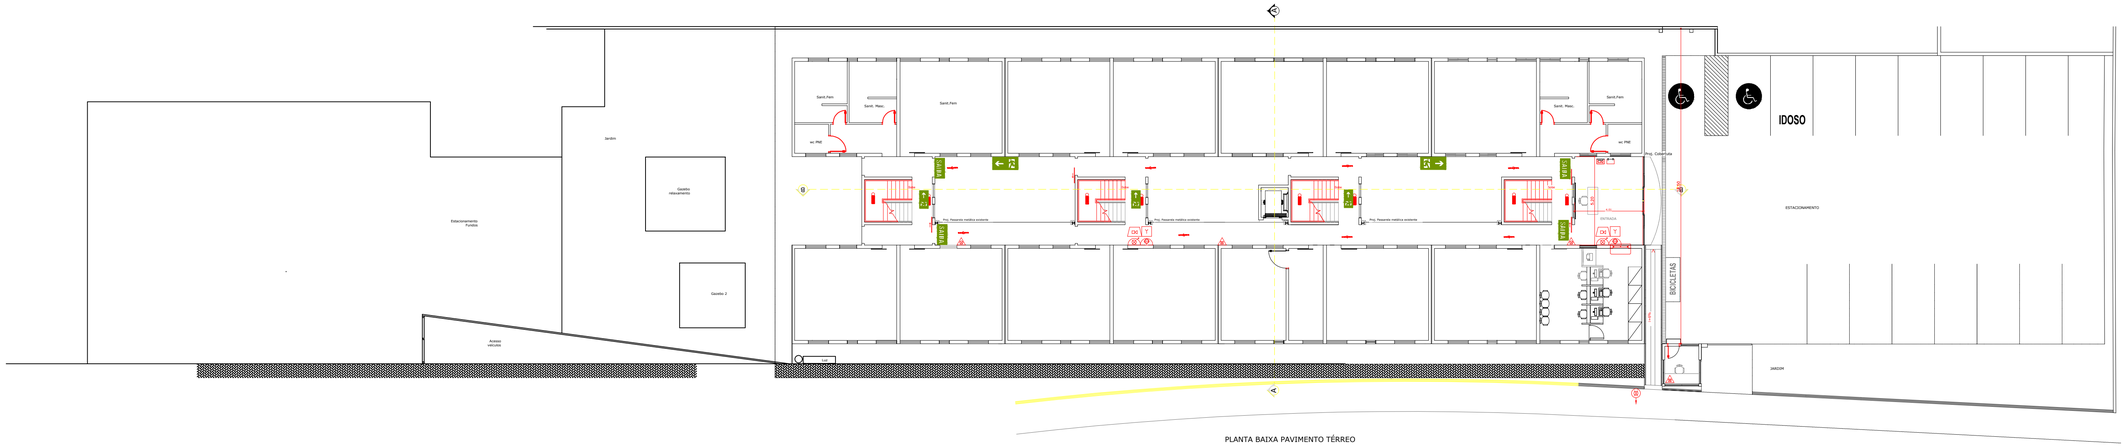

PLANTA BAIXA PAVIMENTO TÉRREO

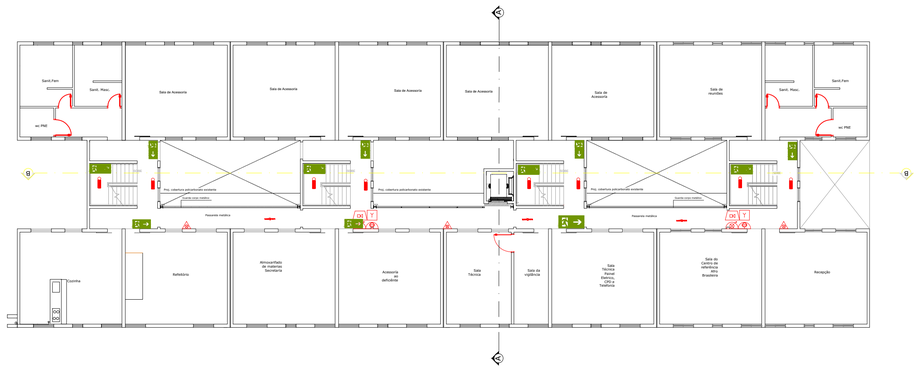

PLANTA BAIXA PAV TIPO - 1º, 2º e 3º PAVIMENTO

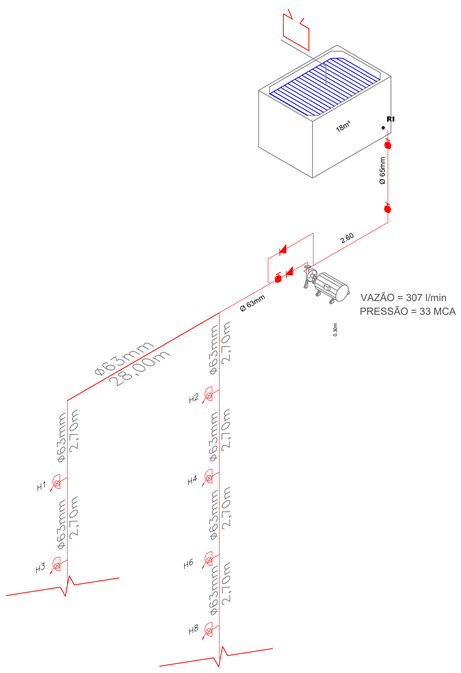

ISOMÉTRICO

esc SEM

ENGSEEMI ENGENHARIA
Avenida Tokio, nº 481 - Jd. Oriente
São José dos Campos/SP - CEP 12236-000
Tel.: 12 3934.1651 www.engseemi.com.br
ENGSEEMI ENGENHARIA ELETRO ELETRÔNICA LTDA EPP
CNPJ: 03.644.681/0001-19

Prefeitura de São José dos Campos
Secretaria de Gestão Habitacional e Obras

PROJETO TÉCNICO SIMPLIFICADO DE PREVENÇÃO E COMBATE A INCÊNDIO

Assunto: Projeto Incêndio - SECRETARIA DE APOIO AO CIDADÃO			Modalidade: PCI – PROJETO COMBATE INCÊNDIO
Local: Rua Henrique Dias, 363 - Monte Castelo			Especialidade: SEGURANÇA
Autor(a) do Projeto/ART: Fernanda Siqueira 28027230221324665	Departamento: Projetos e Orçamentos		
Desenho: Ariane Karolina Sousa Silva	Diretor: Eng. Allan Douglas Ferreira		Folha: 01/03
Arquivocad: 20_20230726_PPCI_Secretaria Apoio Cidadao.dwg	Escala: 1:100	Data: 22.06.23	Revisão: R1
Prefeito: Anderson Farias Ferreira	Secretário de Gestão Habitacional e Obras: Fábio Rayel Pasquini		