


VISTA EM PLANTA

ESCALA 1:1000




DETALHES DA IMPLANTAÇÃO


SEM ESCALA
DETALHE GÊNICO DE IMPLANTAÇÃO
DA UNIDADE HABITACIONAL NO LOTE.

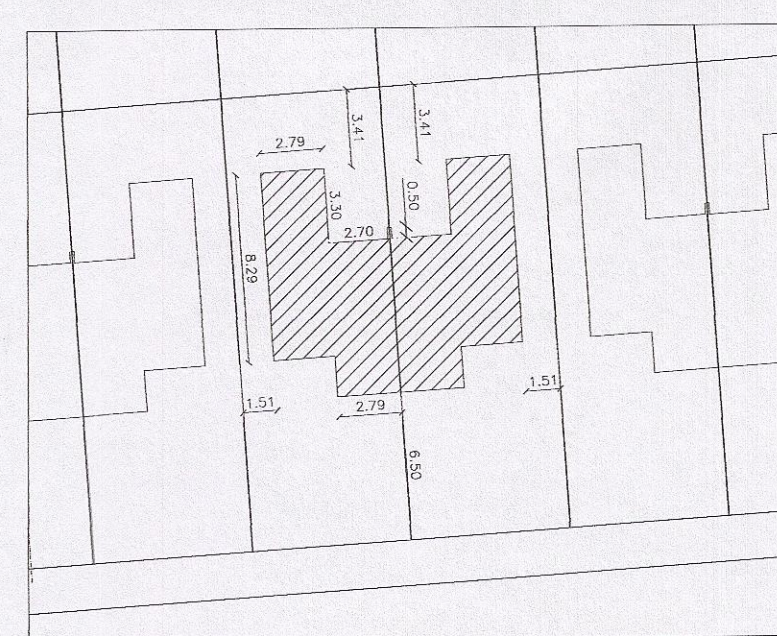


QUADRA D - Lotes 31, e 32

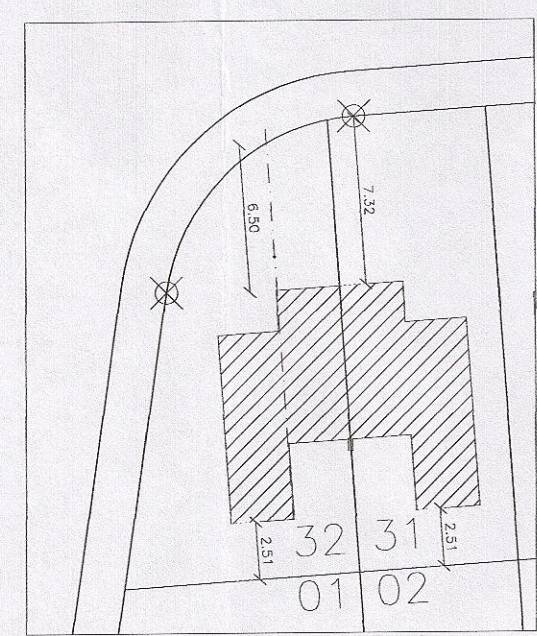

QUADRA E - Lotes 32 e 33

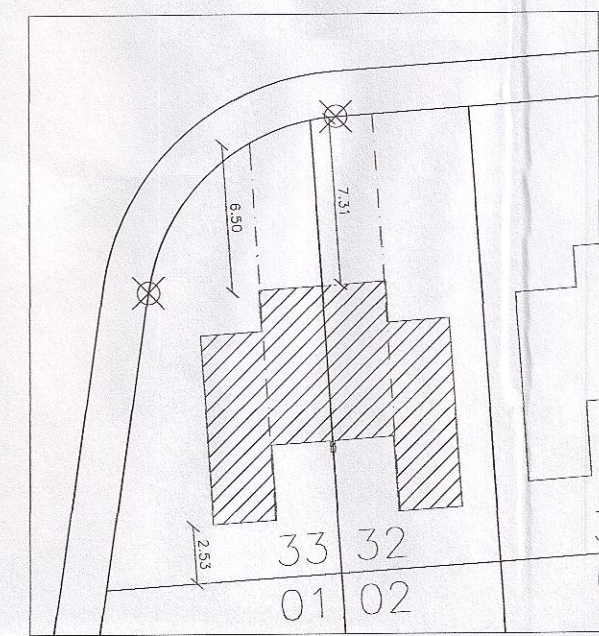

QUADRA F - Lote 21

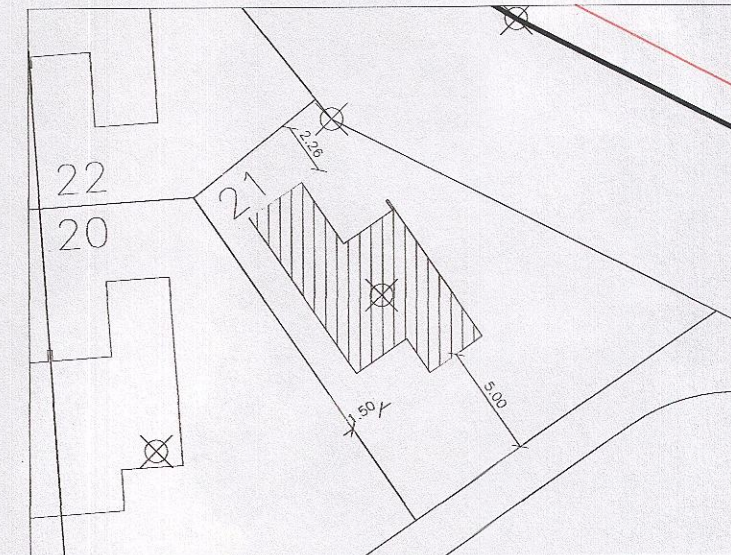


QUADRA G- Lotes 21, 22, 23, 24, 53 e 54




QUADRO DE ÁREAS

ESPECIFICAÇÃO	AREA (m2)	%
1.0 ÁREA DE LOTES (342 lotes)	49 327,32	53,32
2.0 ÁREAS PÚBLICAS		
2.1 SISTEMA VIÁRIO	24 451,08	26,43
2.2 ÁREAS INSTITUCIONAIS (Equip. Urbanos e Comunitários)	4 630,65	5,00
2.3 ESPAÇOS LIVRES DE USO PÚBLICO (ÁREAS VERDES/LAZER)		
2.3.1 SISTEMA DE LAZER	9 635,82	10,42
2.3.2 ÁREA VERDE	4 467,40	4,83
3.0 ÁREA LOTEADA	92 512,27	100,00
TOTAL DA GLEBA	92 512,27	100,00

QUADRA B - Lotes 01, 74, 38 e 39

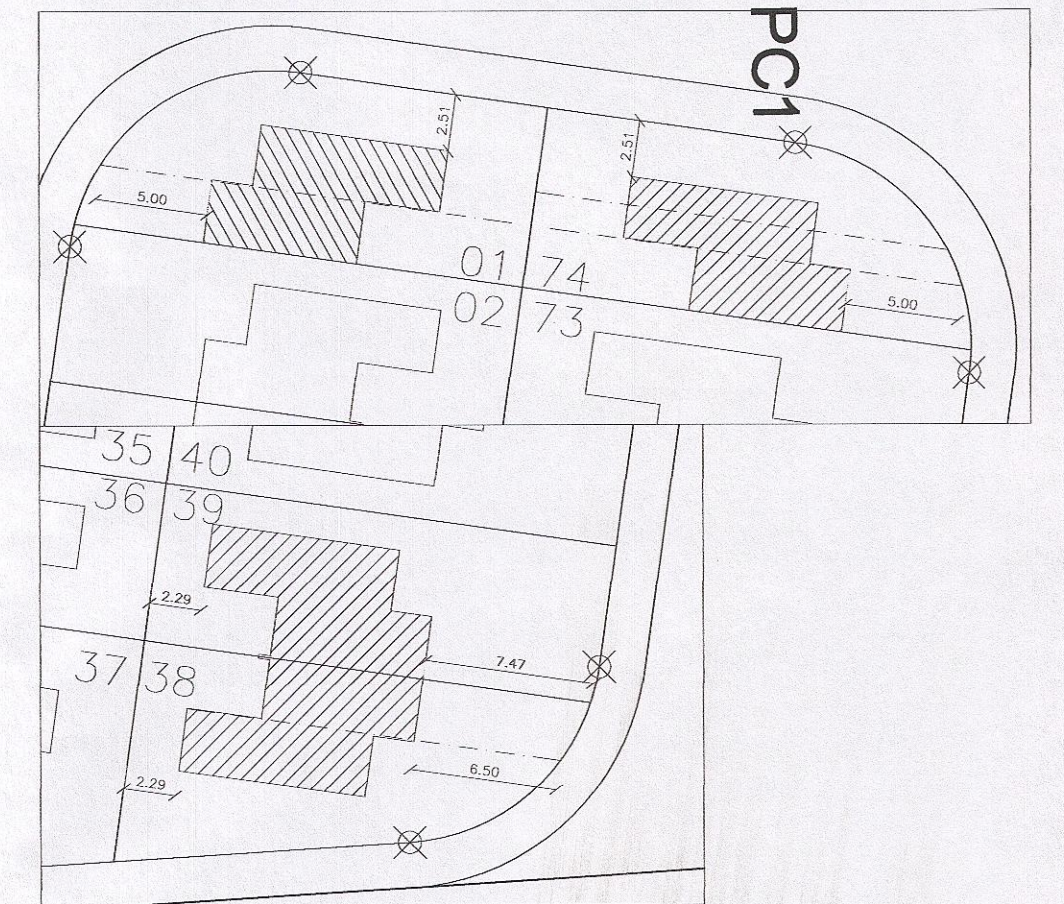

QUADRA C - Lotes 01, 70, 34, 35, 36 e 37

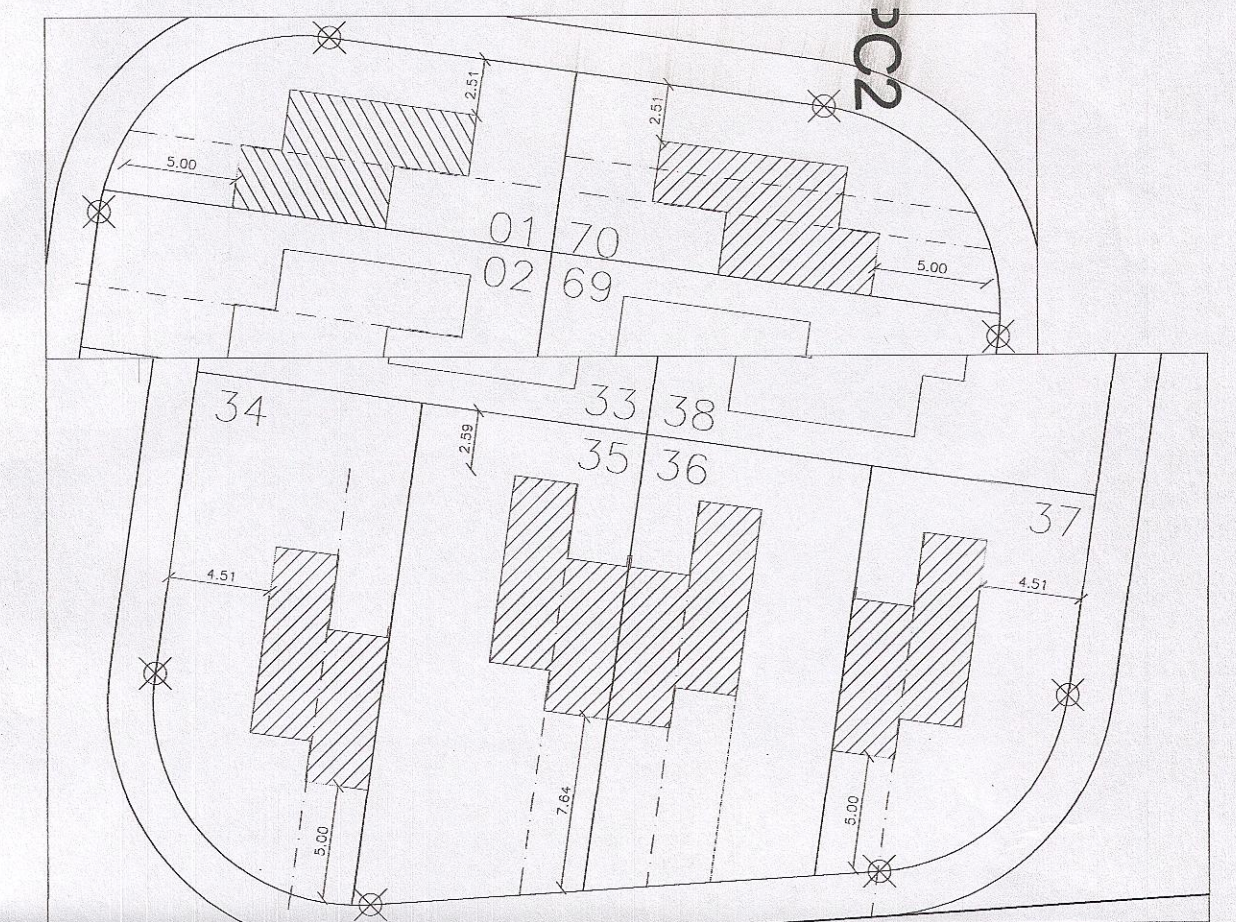

Título: PROJETO DE IMPLANTAÇÃO

Folha: 2/2

PROJETO DE REGULARIZAÇÃO DE UM CONJUNTO HABITACIONAL DE INTERESSE SOCIAL COM 342 UNIDADES EM SUBSTITUIÇÃO AO PROJETO APROVADO NA DATA DE 11/07/05

Denominação : CONJUNTO HABITACIONAL PAPA JOÃO PAULO II .
Proprietário: COMPANHIA DE DESENVOLVIMENTO HABITACIONAL E URBANO DO ESTADO DE SÃO PAULO - CDHU
Local: AVENIDA ADILSON JOSÉ DA CRUZ/ZEIS Rio Comprido ou Capitingal
Município: São José dos Campos - SP
Escala: INDICADAS

Nº DE UNIDADES	342 unidades
m2 / UNIDADE	43,03m2
ÁREA TOTAL CONSTRUÍDA	14 716,26m2



Proprietário:
COMPANHIA DE DESENVOLVIMENTO HABITACIONAL E URBANO DO ESTADO DE SÃO PAULO - CDHU
Diretor do Departamento de Habitação e Obras
Secretaria de Gestão Habitacional e Obras

Autor do Projeto:
Engº Massuo Kimura.
Crea nº 0600492650

Resp. pela Execução e Direção Técnica
Engº Massuo Kimura.
Crea nº 0600492650

PREFEITURA DE SÃO JOSÉ DOS CAMPOS
PROCESSO Nº 08366-4 / 04
CONFERIDO
APROVADO
EM 11/06/2019

Rodrigo Zerbino
Engenheiro Civil - Matrícula: 16499
Departamento de Habitação
Secretaria de Gestão Habitacional e Obras
Georges Salim Assaad Junior
Diretor do Departamento de Habitação
Secretaria de Gestão Habitacional e Obras