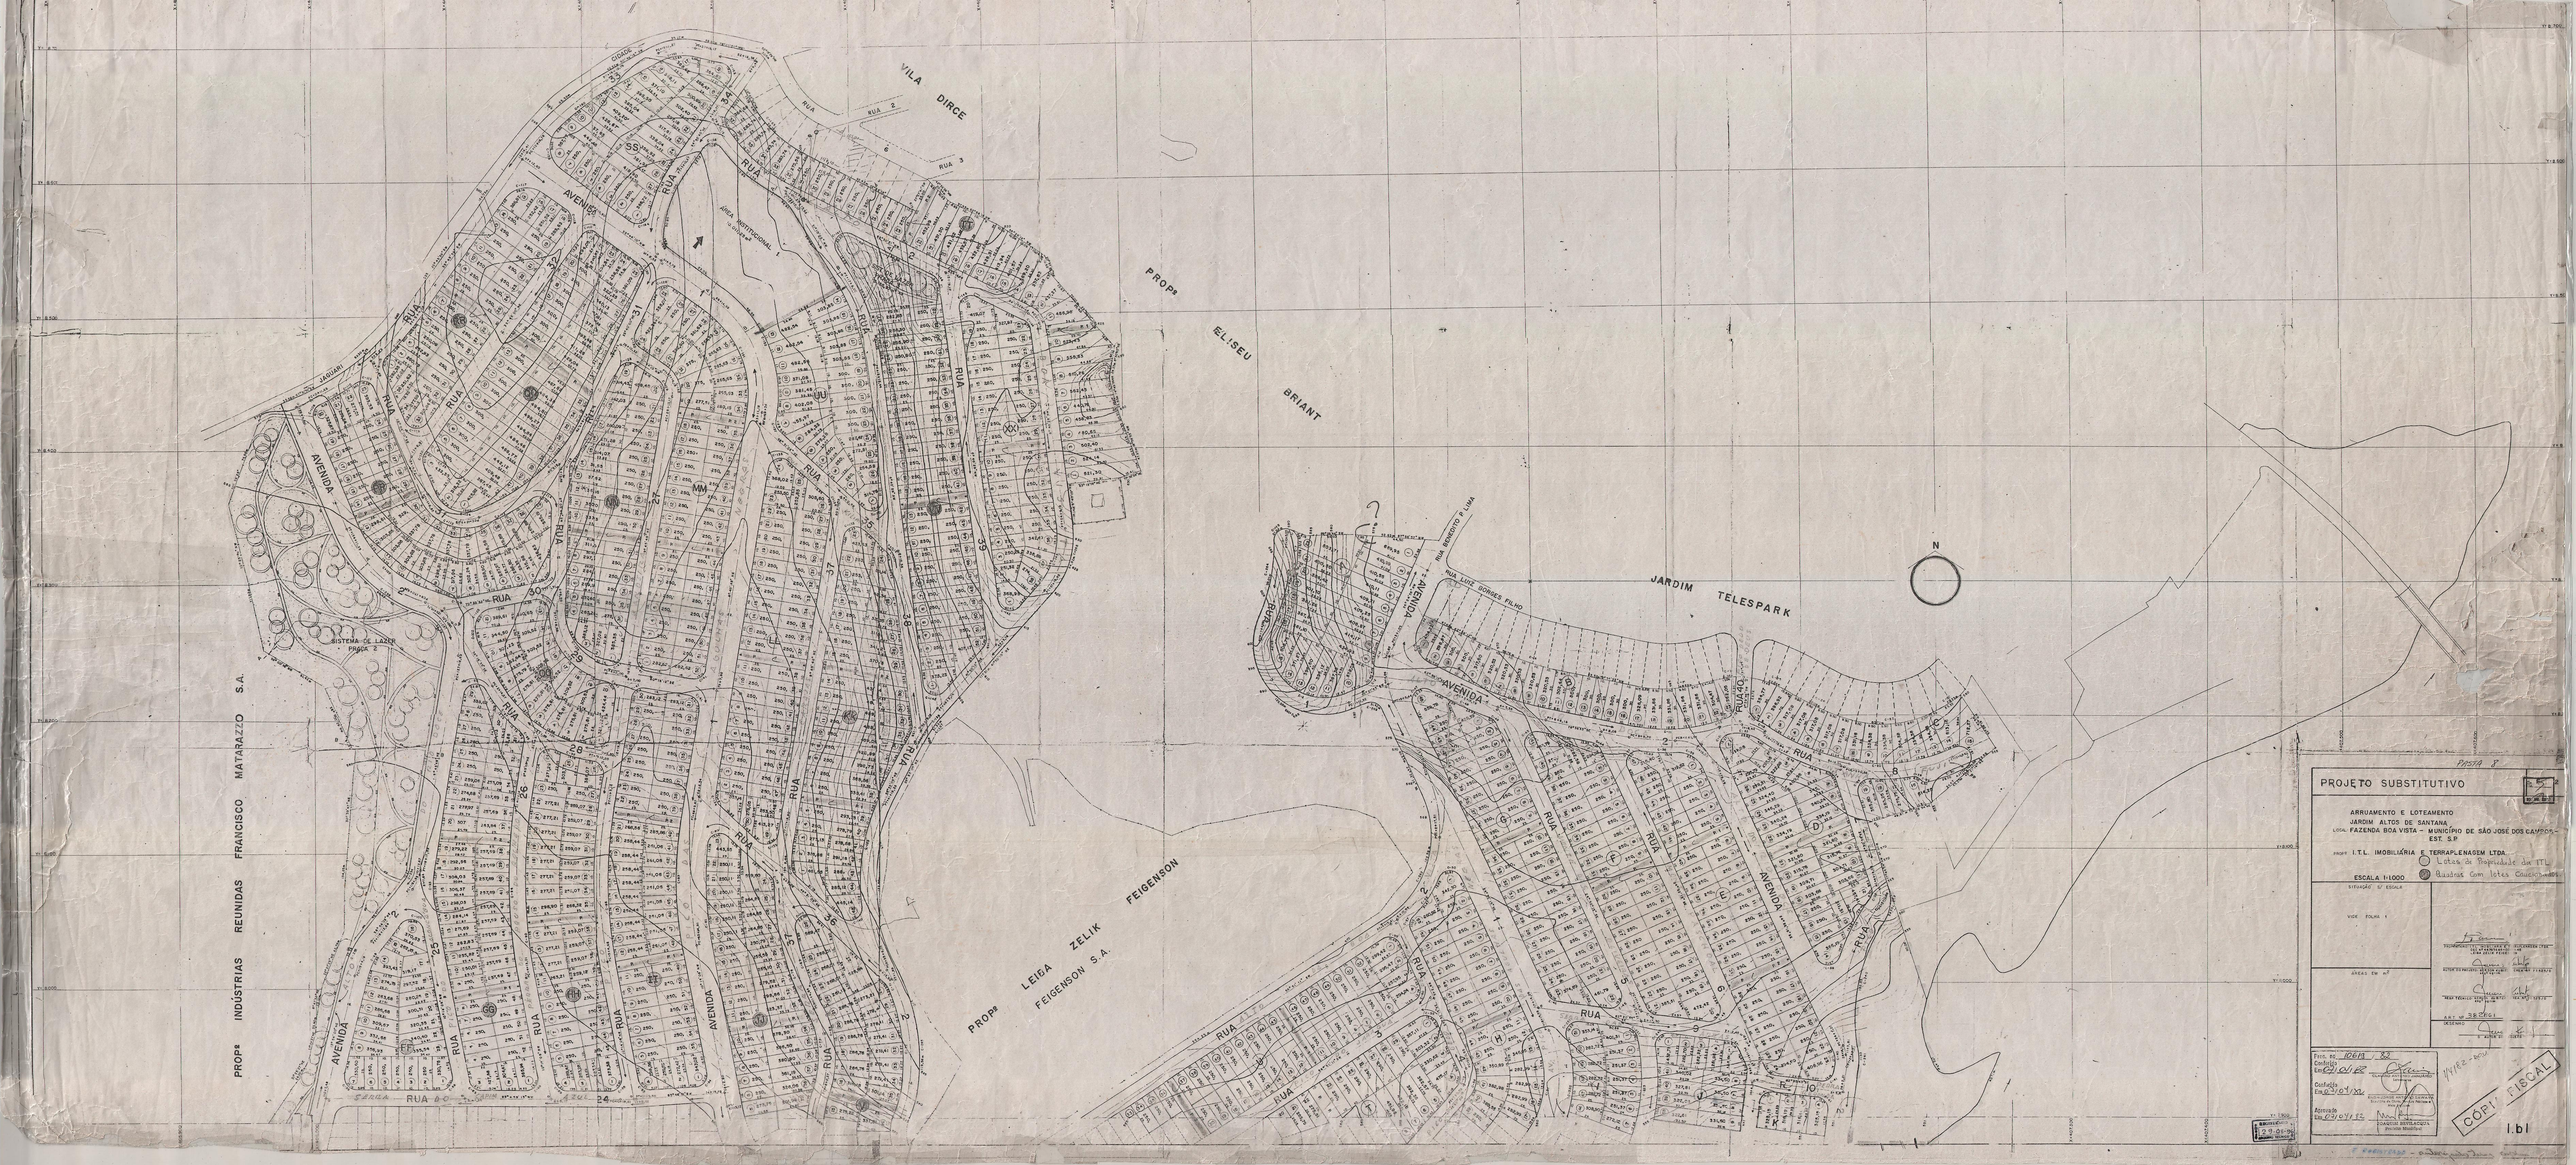
VILA DIRCE
PROPª ELISEU BRIANT
JARDIM TELESPARK
PROPª LEIBA ZELIK FEIGENSON
FEIGENSON S.A.
PROPª INDÚSTRIAS REUNIDAS FRANCISCO MATARAZZO S.A.
AVENIDA
RUA
N
PASTA 8
PROJETO SUBSTITUTIVO
ARRUAMENTO E LOTEAMENTO
JARDIM ALTOS DE SANTANA
LOCAL: FAZENDA BOA VISTA - MUNICÍPIO DE SÃO JOSÉ DOS CAMPOS - EST. S.P.
PROPR. I.T.L. IMOBILIÁRIA E TERRAPLENAGEM LTDA.
Lotes de Propriedade da ITL
Quadras Com lotes Caucionados
ESCALA 1:1000
SITUAÇÃO S/ ESCALA
VIDE FOLHA 1
ÁREAS EM m²
ART. Nº 38 CRSI
DESENHO
Proc. Nº 10619/82
Conferido Em 03/01/82
Conferido Em 03/04/82
Aprovado Em 03/04/82
CÓPIA FISCAL
1.b1