


OBS ESTACAS DE 20 EM 20 METROS

DETALHE GERAL PARA DESENVOLVIMENTO "D"
D=14 05 e D=14 21 D=11 27 e D=14 21

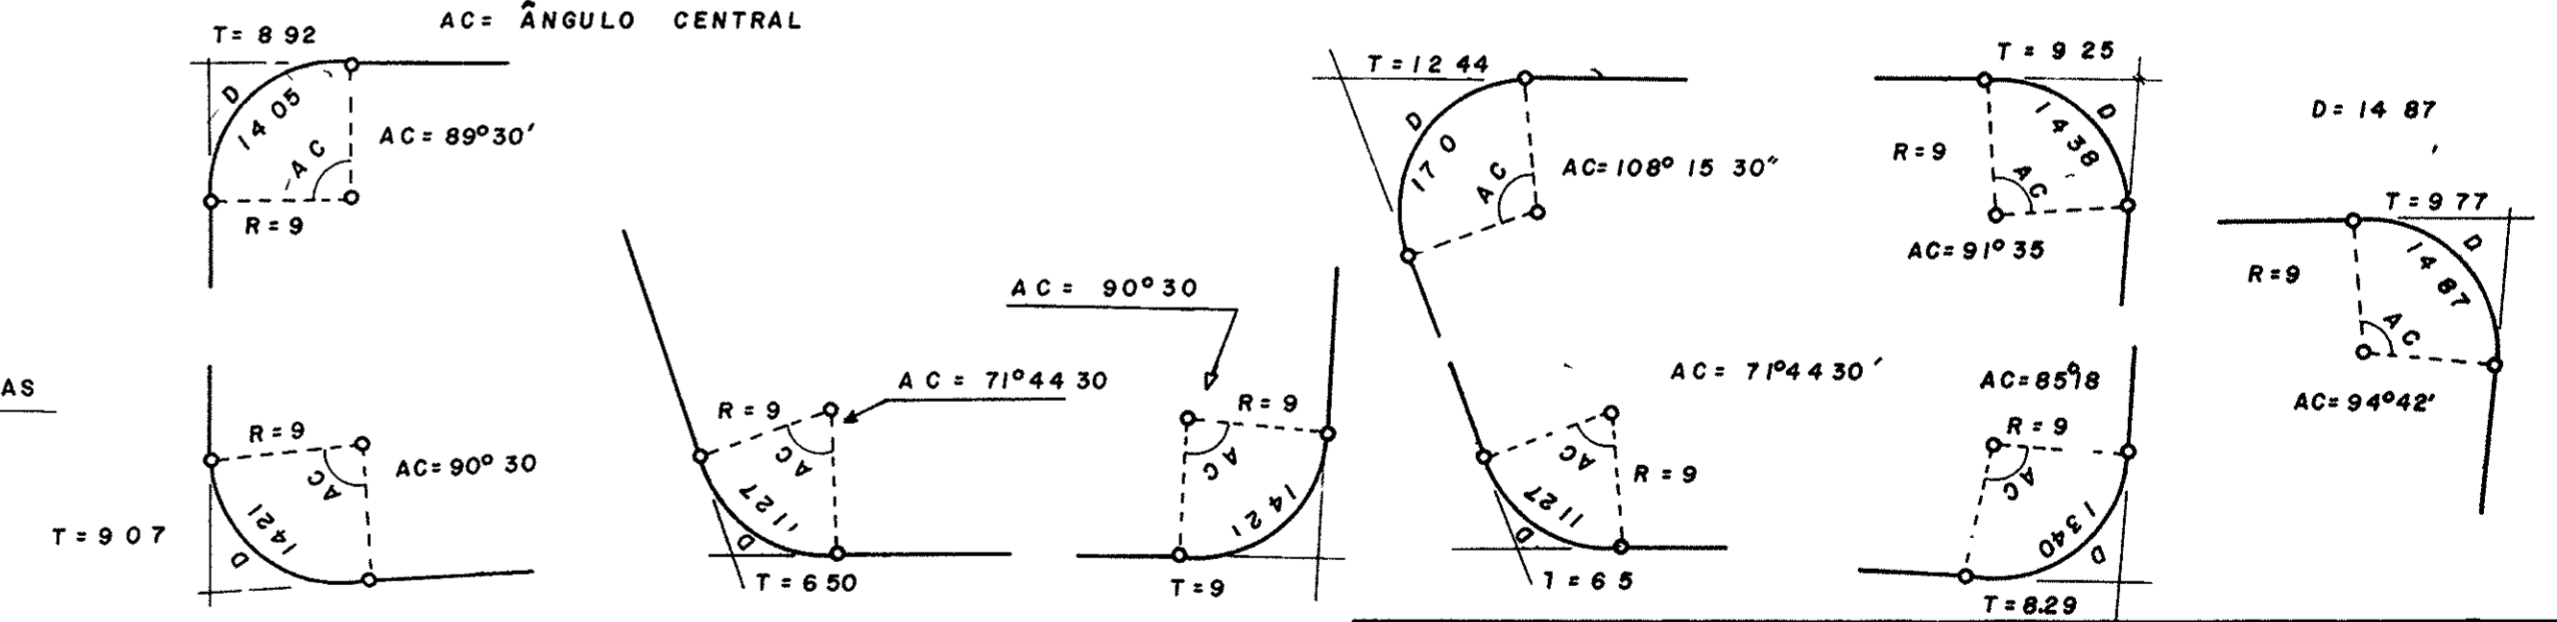

QUADRO DE ÁREAS	
LOTES	24 985 68 m ²
RUAS	14 447 32 m ²
TOTAL	39 433 00 m ²

PREFEITURA MUNICIPAL DE SÃO JOSÉ DOS CAMPOS				
SECRETARIA DE OBRAS, SERVIÇOS PÚBLICOS E MEIO AMBIENTE				
REMANESCENTE DO JARDIM AMÉRICA				
data	levantamento	desenho	folha	arquivo
26-10-83		Adilson Luiz	Unica	
escala	projeto	alvio	anexo	
1:1000				
GIANFRANCO ASDENTE BARADEL se r toro de obras		LUIZ TAKAMURA hefe de divisao		

006