


SUJEITO A REVERSAOES
A PRECISAO NAO SE RESPONSABILIZA POR
EVENTUAIS ALTERACOES.

B.T.M.L.
Prefeitura Municipal de S. José dos Campos

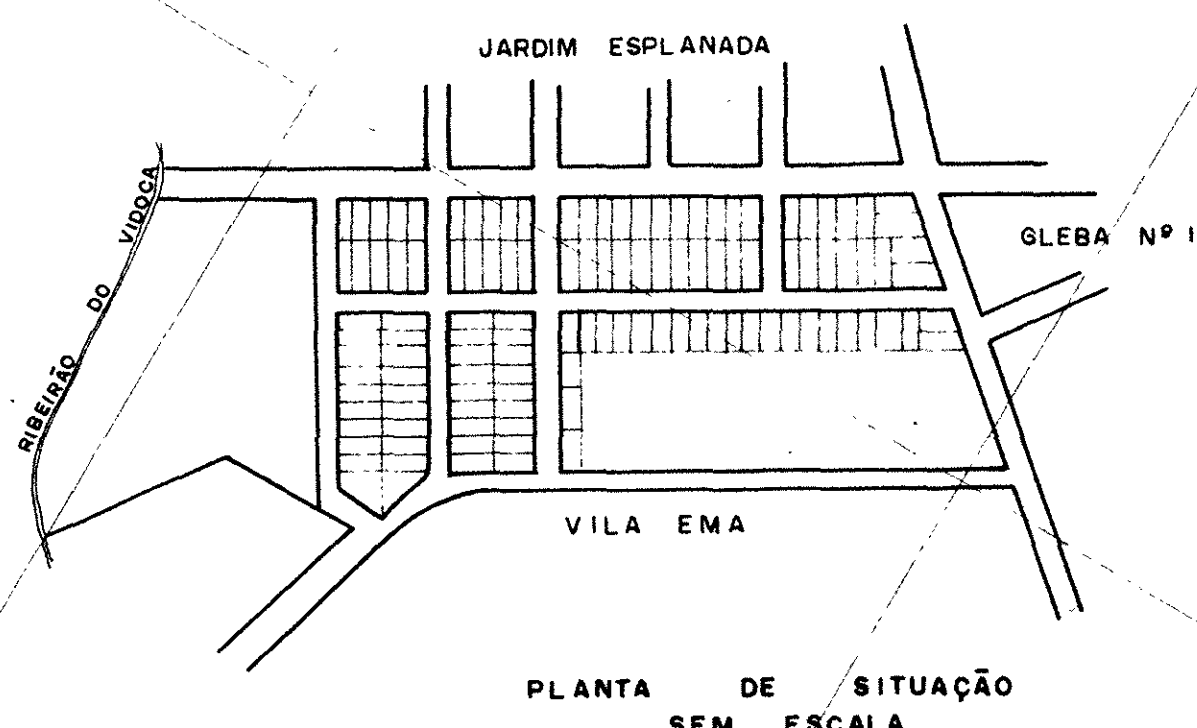

RELAÇÃO DE DESENHOS

FOLHA	GLEBA
01	URBANÍSTICA 1
02	URBANÍSTICA 2
03	PERFIS 1
04	PERFIS 2
05	DIST. ELÉTRICA 1
06	DIST. ELÉTRICA 2
07	REDE DE ÁGUA 1
08	REDE DE ÁGUA 2

PLANTA - GLEBA 2 - FL. 02

PROJETO DE LOTEAMENTO
LOCAL - AV. SÃO JOÃO E AV. 9 DE JULHO
" JARDIM APOLO "

PROP. - STA. CASA DE MISERICORDIA DE S. PAULO

SÃO JOSÉ DOS CAMPOS -
- SÃO PAULO -

ESCALA 1:500

SITUAÇÃO	PROPRIETÁRIO
"ACIMA"	RESPONSÁVEL TÉCNICO
ÁREAS TOTAIS	C.R.E.A. _____ A.H.T.
ÁREA DA GLEBA 2 - 60.231,58 m ²	I.M. _____ REGIÃO
ÁREA LOTEADA - 45.316,59 m ²	
ÁREA DAS RUAS - 14.914,99 m	

