

PLANTA DE SOBREPOSIÇÃO DA MATRÍCULA 30.415 - 2º RI - ÁREA 161.653,26 m²

Escala: 1/1700

QUADRO DE ÁREAS - LOTES		
Quadra	Nº Lotes	Área (m²)
A	9	7.577,80
B	19	7.745,09
C	35	10.879,26
<b>SUB TOTAL</b>	<b>63</b>	<b>26.202,15</b>



QUADRA A	
LOTES	
Nº	ÁREA(m²)
1	429,97
2	835,89
3	1.282,89
4	1.010,70
5	1.348,53
6	682,12
7	1.046,80
8	430,34
9	510,76
<b>TOTAL</b>	<b>7.577,80</b>

QUADRA B	
LOTES	
Nº	ÁREA(m²)
1	1.080,51
2	524,14
3	498,92
4	124,23
5	90,52
6	320,36
7	158,81
8	995,47
9	567,33
10	808,60
11	128,14
12	535,84
13	121,34
14	246,05
15	268,40
16	444,03
17	184,37
18	186,25
19	983,78
20	127,75
21	249,70
22	250,08
23	992,83
24	110,74
25	133,96
26	149,33
27	157,63
28	171,23
29	159,70
30	618,00
31	293,12
32	306,93
33	240,10
34	944,93
35	1.076,96
<b>TOTAL</b>	<b>10.879,26</b>

QUADRO DE ÁREAS SISTEMA VIÁRIO (m²)	
Rua	Área Rua
Rua 02	714,24
Rua 03	1.114,51
Passelo público Rua 01 x Rua 04	1,50
<b>SUB TOTAL</b>	<b>1.830,25</b>

TABELA DE CURVAS				
Número	Raio	Desenvolvimento	Ângulo central	
	(m)	(m)	graus	min
C1-R2	5,00	9,10	104	46
C2-R2	6,40	6,28	56	15
C1-R3	5,00	8,11	93	27
C2-R3	5,00	3,93	45	00
C3-R3	5,00	7,27	83	01
C1-R4	3,00	4,40	83	56

QUADRO DE ÁREAS		
Especificação	Área (m²)	%
1.0 - Área de lotes (63)	26.202,15	93,47%
2.0 - Áreas públicas		
2.2 - Sistema viário	1.830,25	6,53%
<b>Total da gleba loteada</b>	<b>28.032,40</b>	<b>100,00%</b>

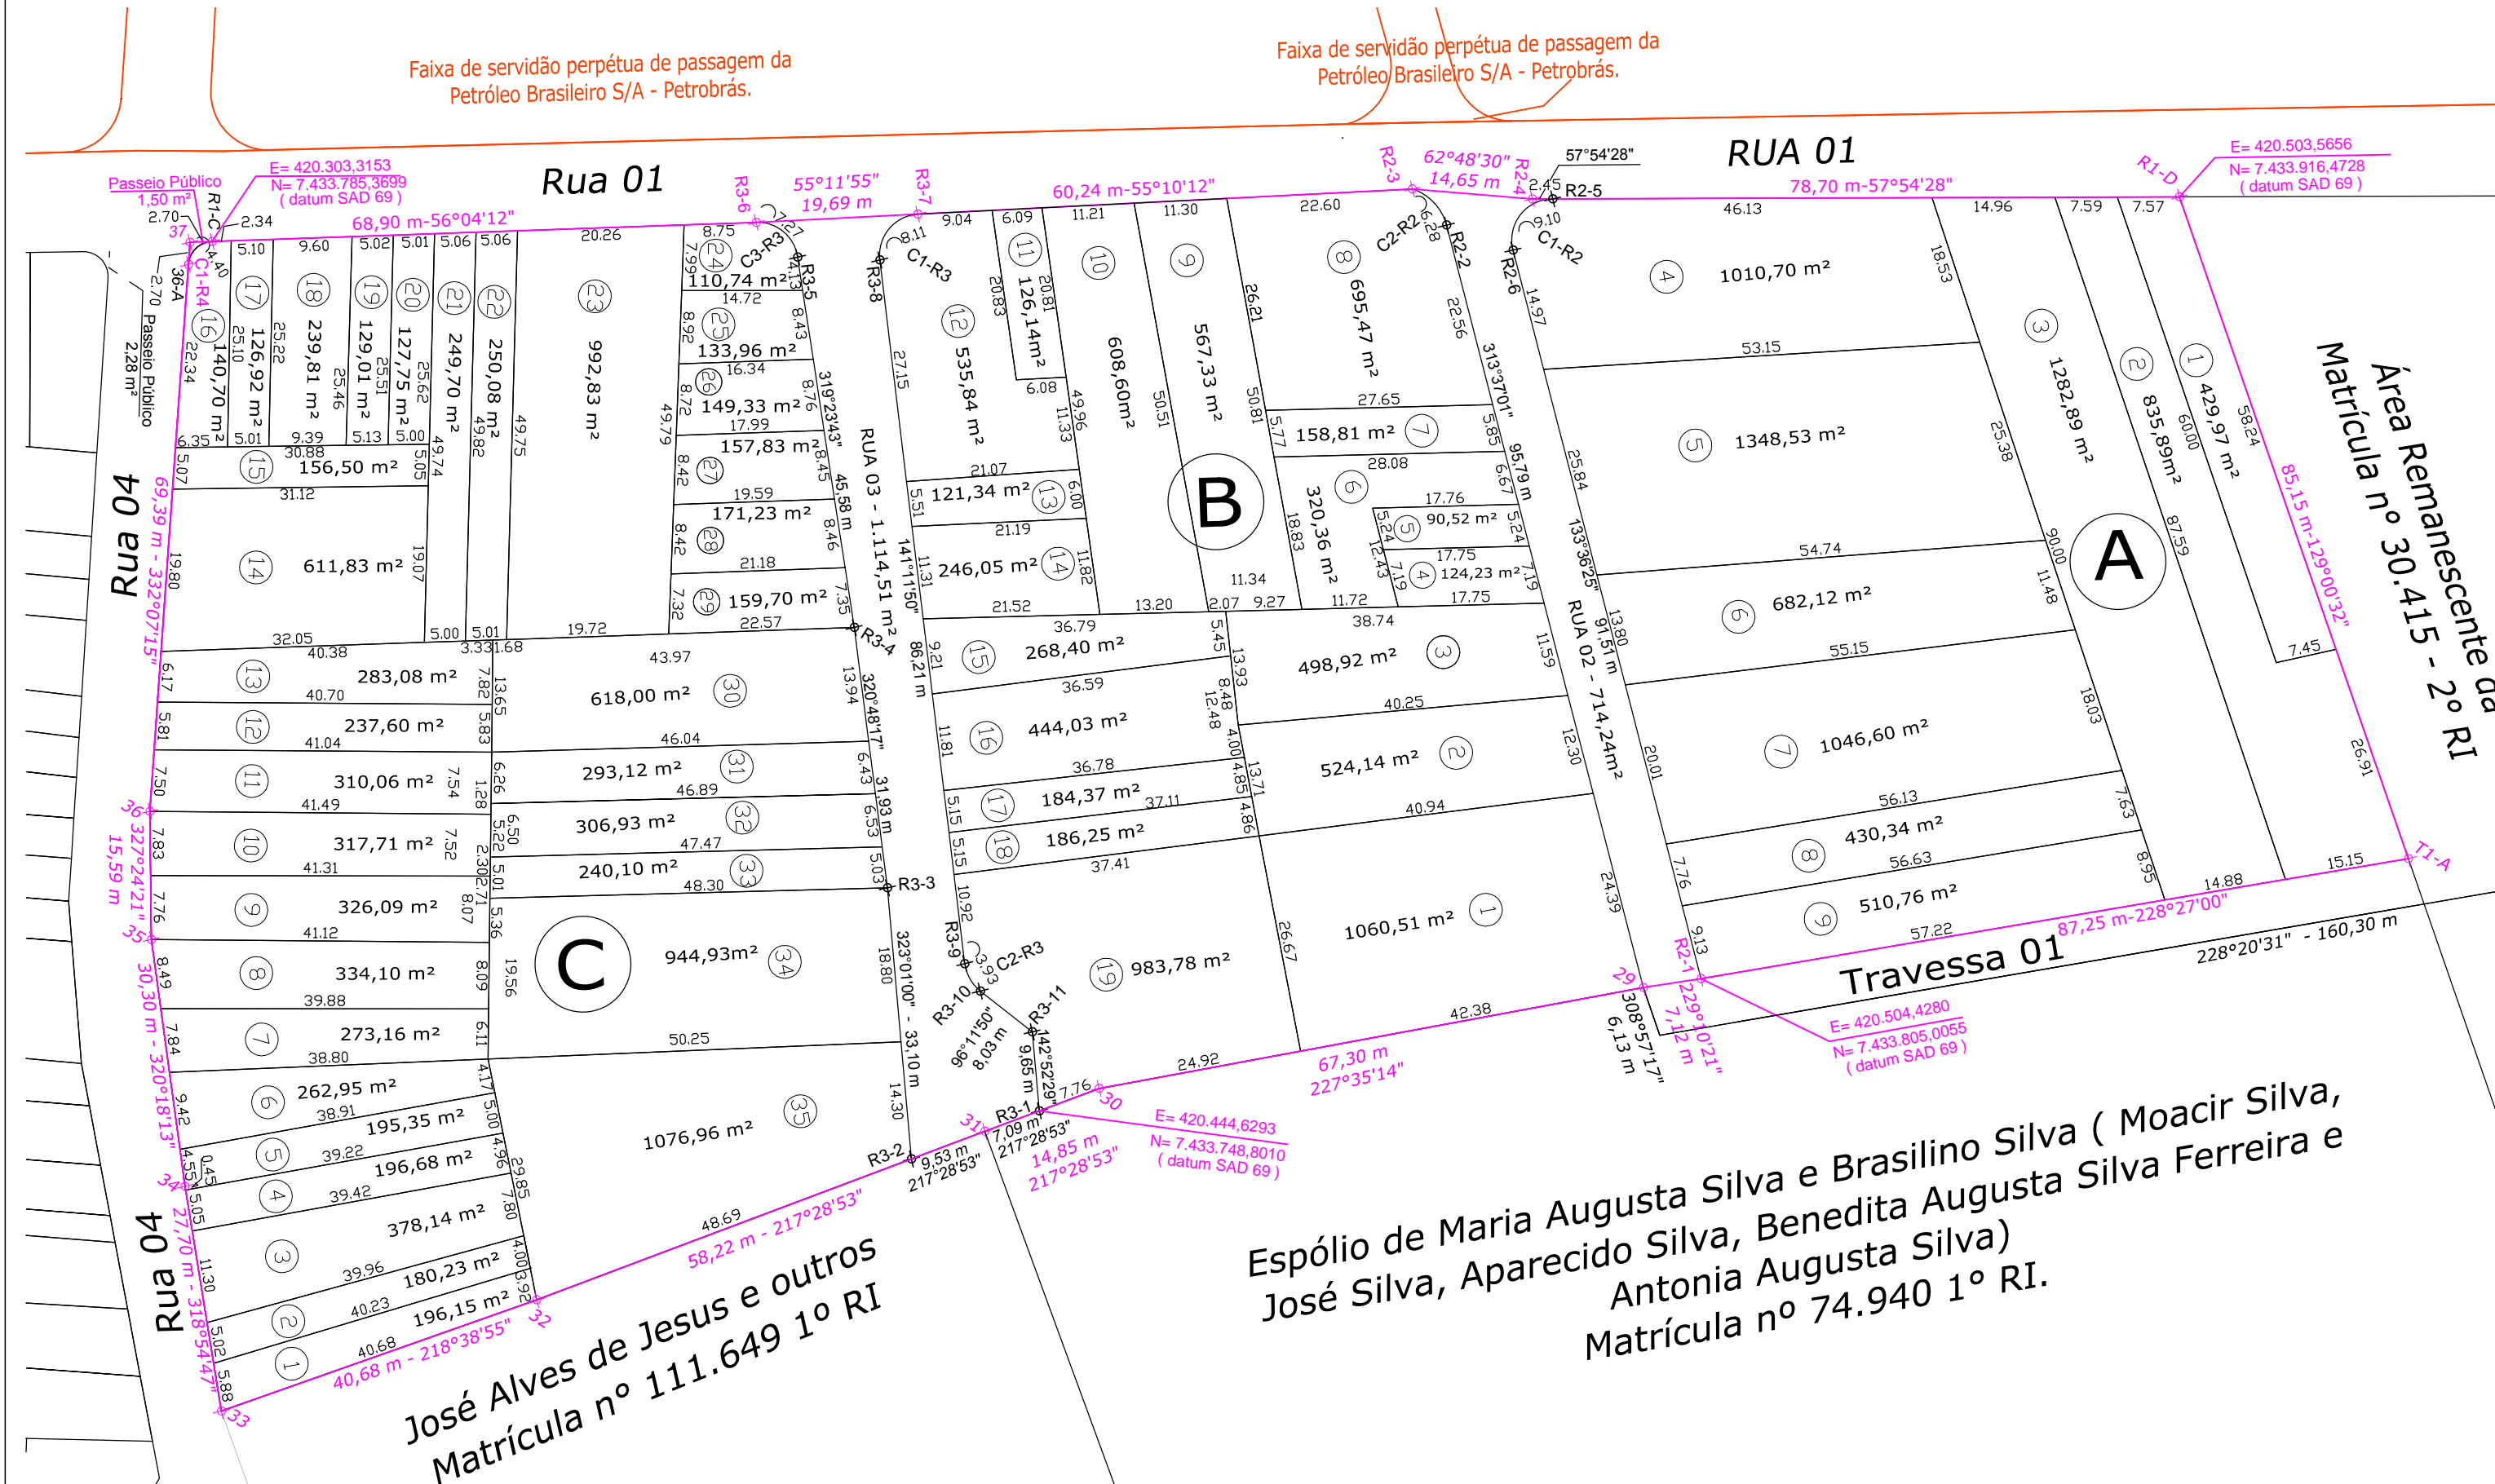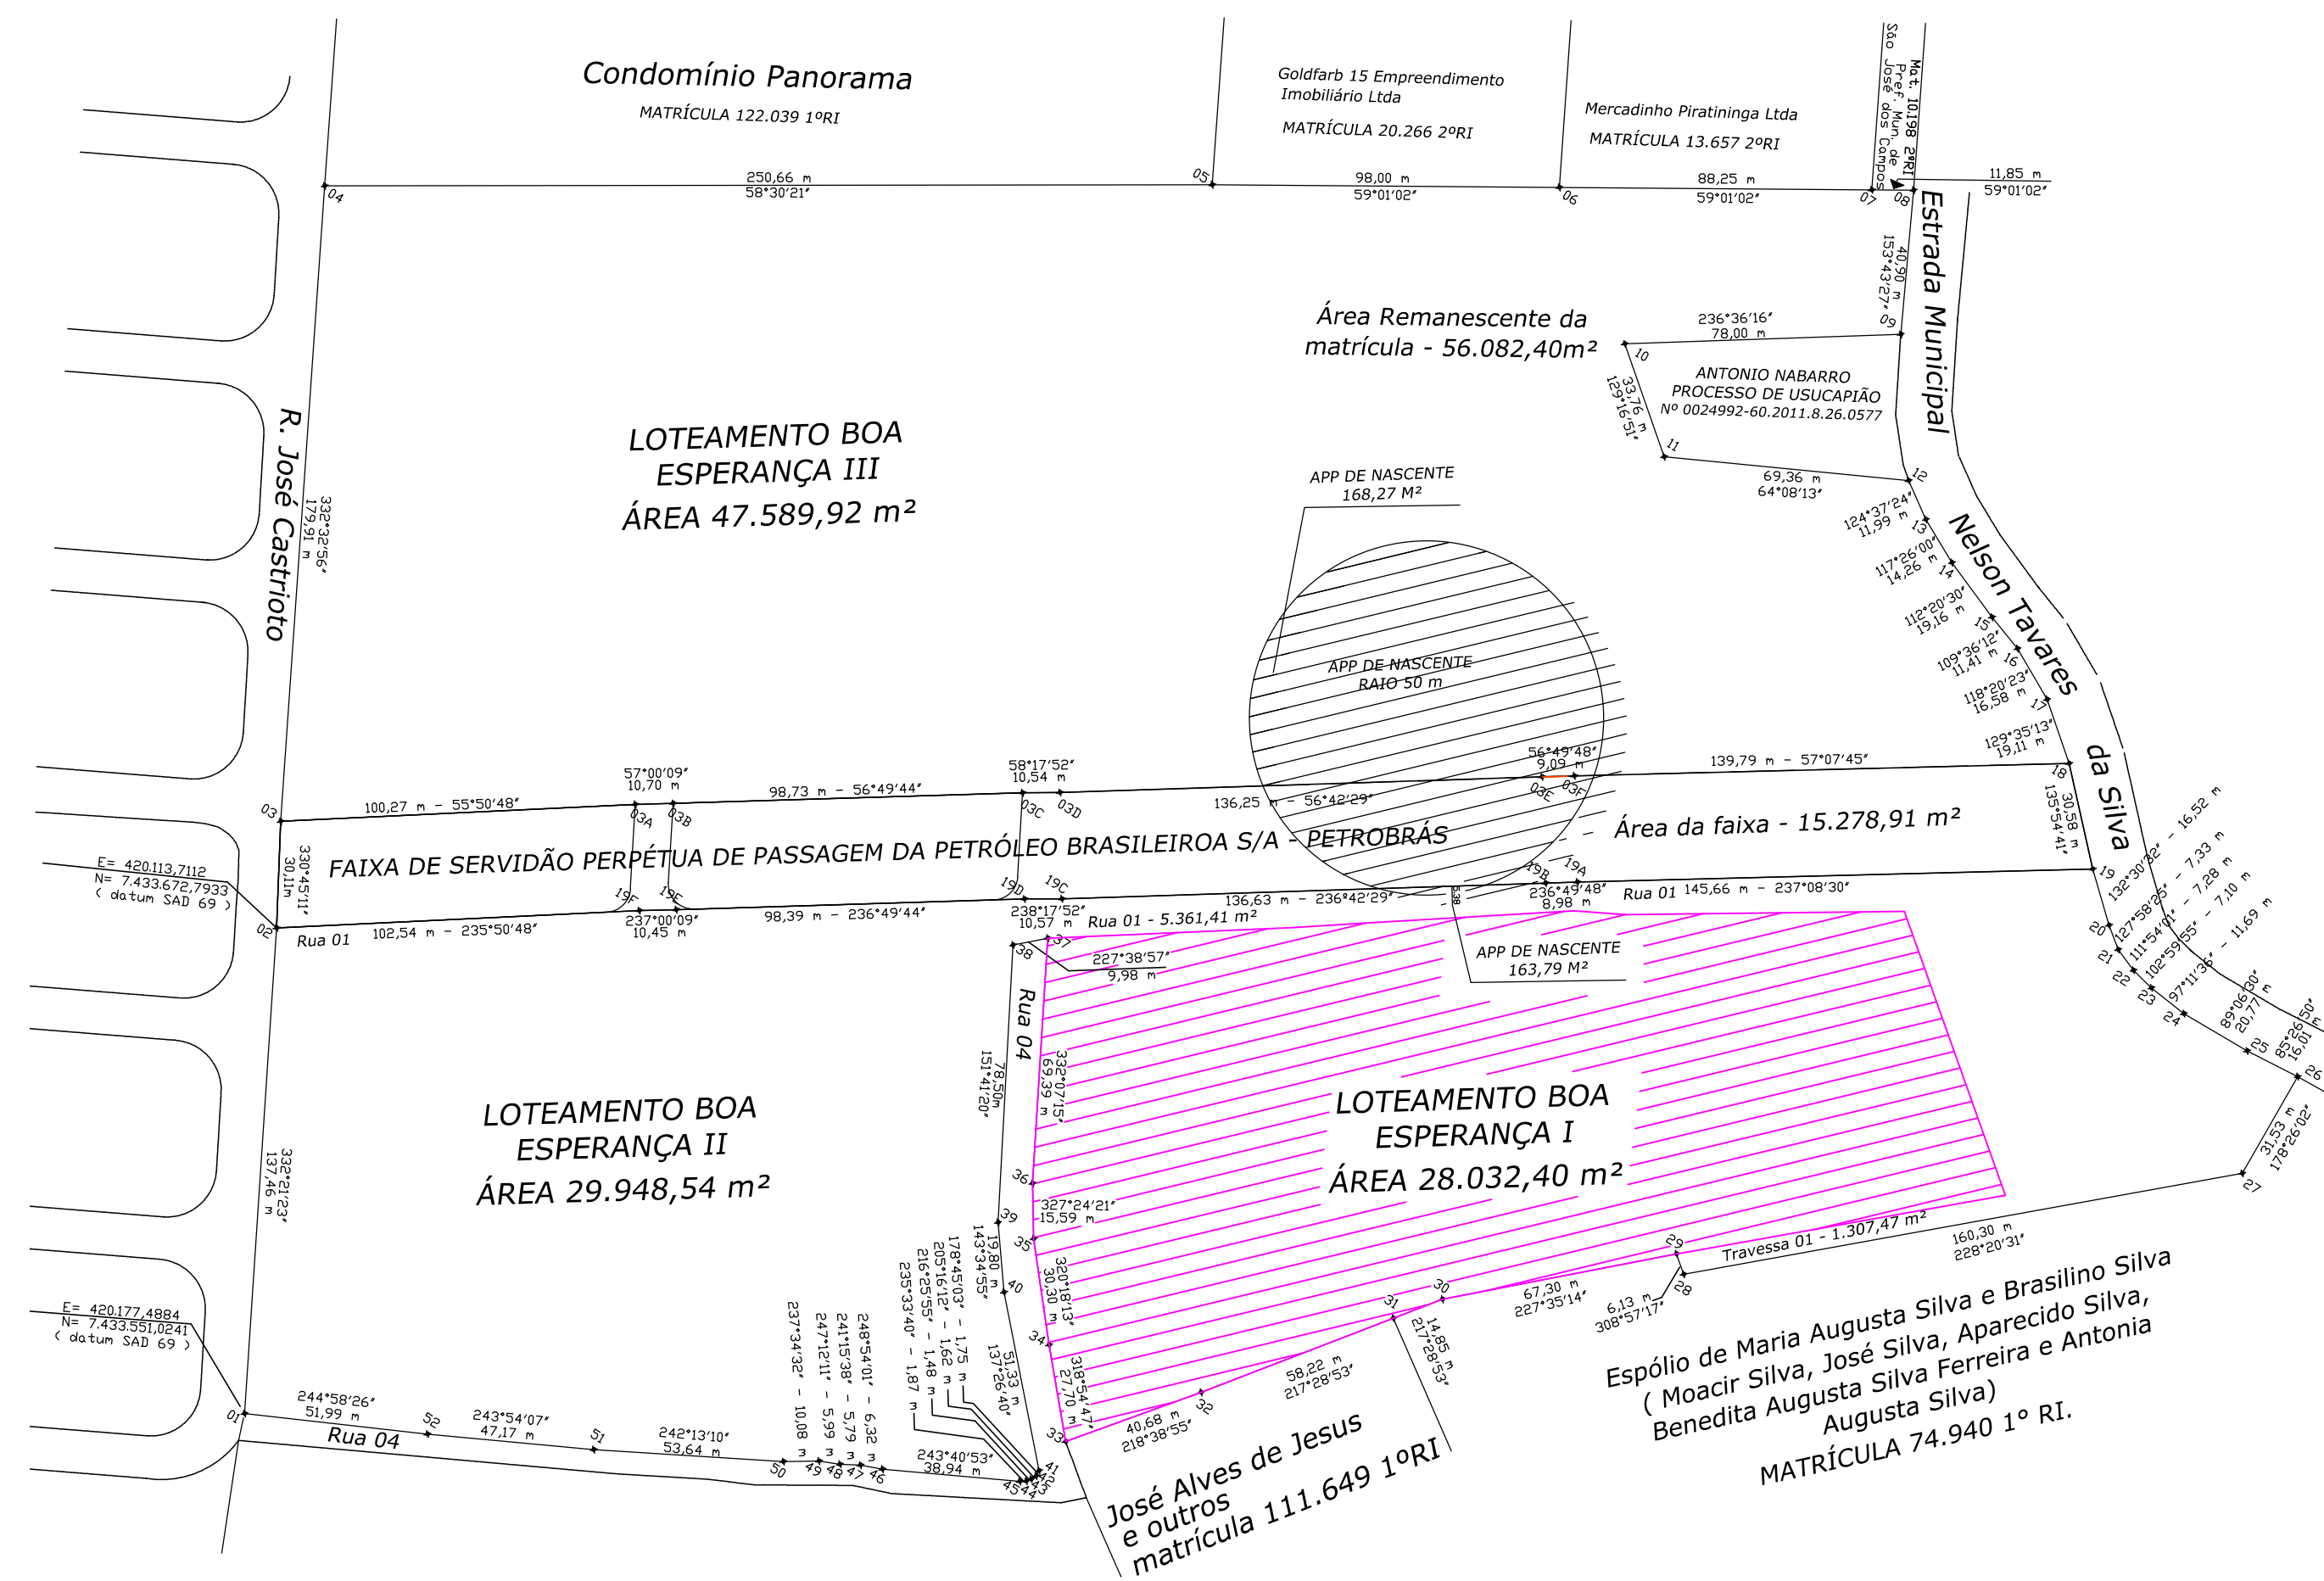

PREFEITURA MUNICIPAL DE SÃO JOSÉ DOS CAMPOS  
SECRETARIA DE REGULARIZAÇÃO FUNDIÁRIA  
DEPARTAMENTO DE PROJETOS FUNDIÁRIOS

PROJETO DE REGULARIZAÇÃO DE LOTEAMENTO Folha Única

Título:  
**LOTEAMENTO BOA ESPERANÇA I**

Proprietário: Matrícula 30.415 - 2º RI

Local:  
Rua José Castrioto

Bairro:  
Bom Retiro

Município:  
São José dos Campos

Escala: 1/750 - indicadas



Antonio Carlos Roberti Costa  
Secretário de Regularização Fundiária  
Prefeitura Municipal de São José dos Campos

Júlio César Calderaro  
Engenheiro Civil - Autor do Projeto  
CREA 5060744943 - SP

Quadro de Áreas:  
VER QUADRO ACIMA

Prefeitura Municipal de São José dos Campos

Processo Nº: 52997-6/2005

Conferido: Júlio César Calderaro  
Secretaria de Regularização Fundiária  
Engenheiro Civil

APROVADO: Antonio Carlos Roberti Costa  
Secretário de Regularização Fundiária

EM ...../...../.....