



PLANTA DE SITUAÇÃO
ESCALA 1:50.000

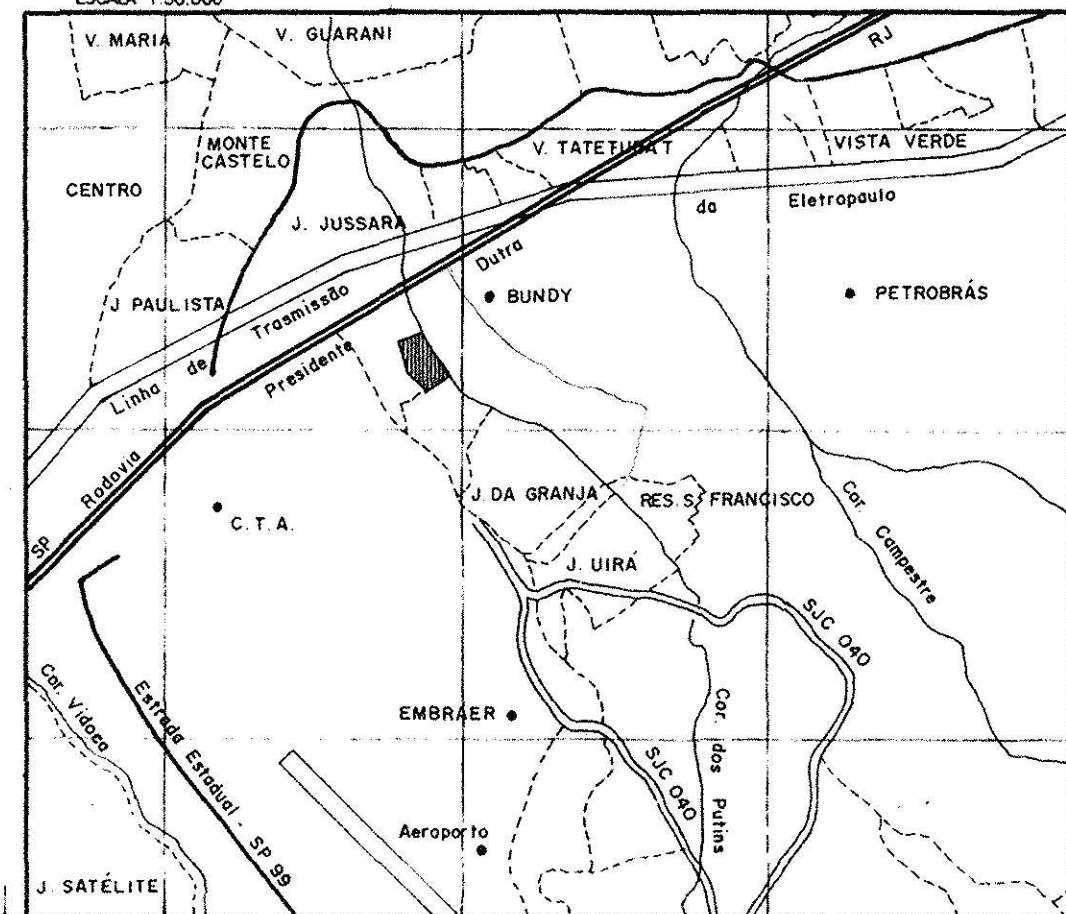

RELAÇÃO DE CONCORDÂNCIAS DAS CURVAS

Curva	Raio	Tangente	Desenvolv.	A...Gola	Angulo
C-1	10,00	12,25	45,11	348,03	258°27'47"
C-2	10,00	7,50	49,96	324,81	286°15'27"
C-3	9,00	6,08	11,84	3,31	32°19'00"
C-4	21,00	2,61	5,08	0,65	32°19'00"
C-5	9,00	3,29	6,30	1,25	40°07'28"
C-6	9,00	11,94	16,65	32,53	105°59'58"
C-7	9,00	6,78	11,62	8,73	74°00'02"
C-8	9,00	9,71	14,82	20,68	94°22'11"
C-9	9,00	8,30	13,45	14,35	85°37'48"

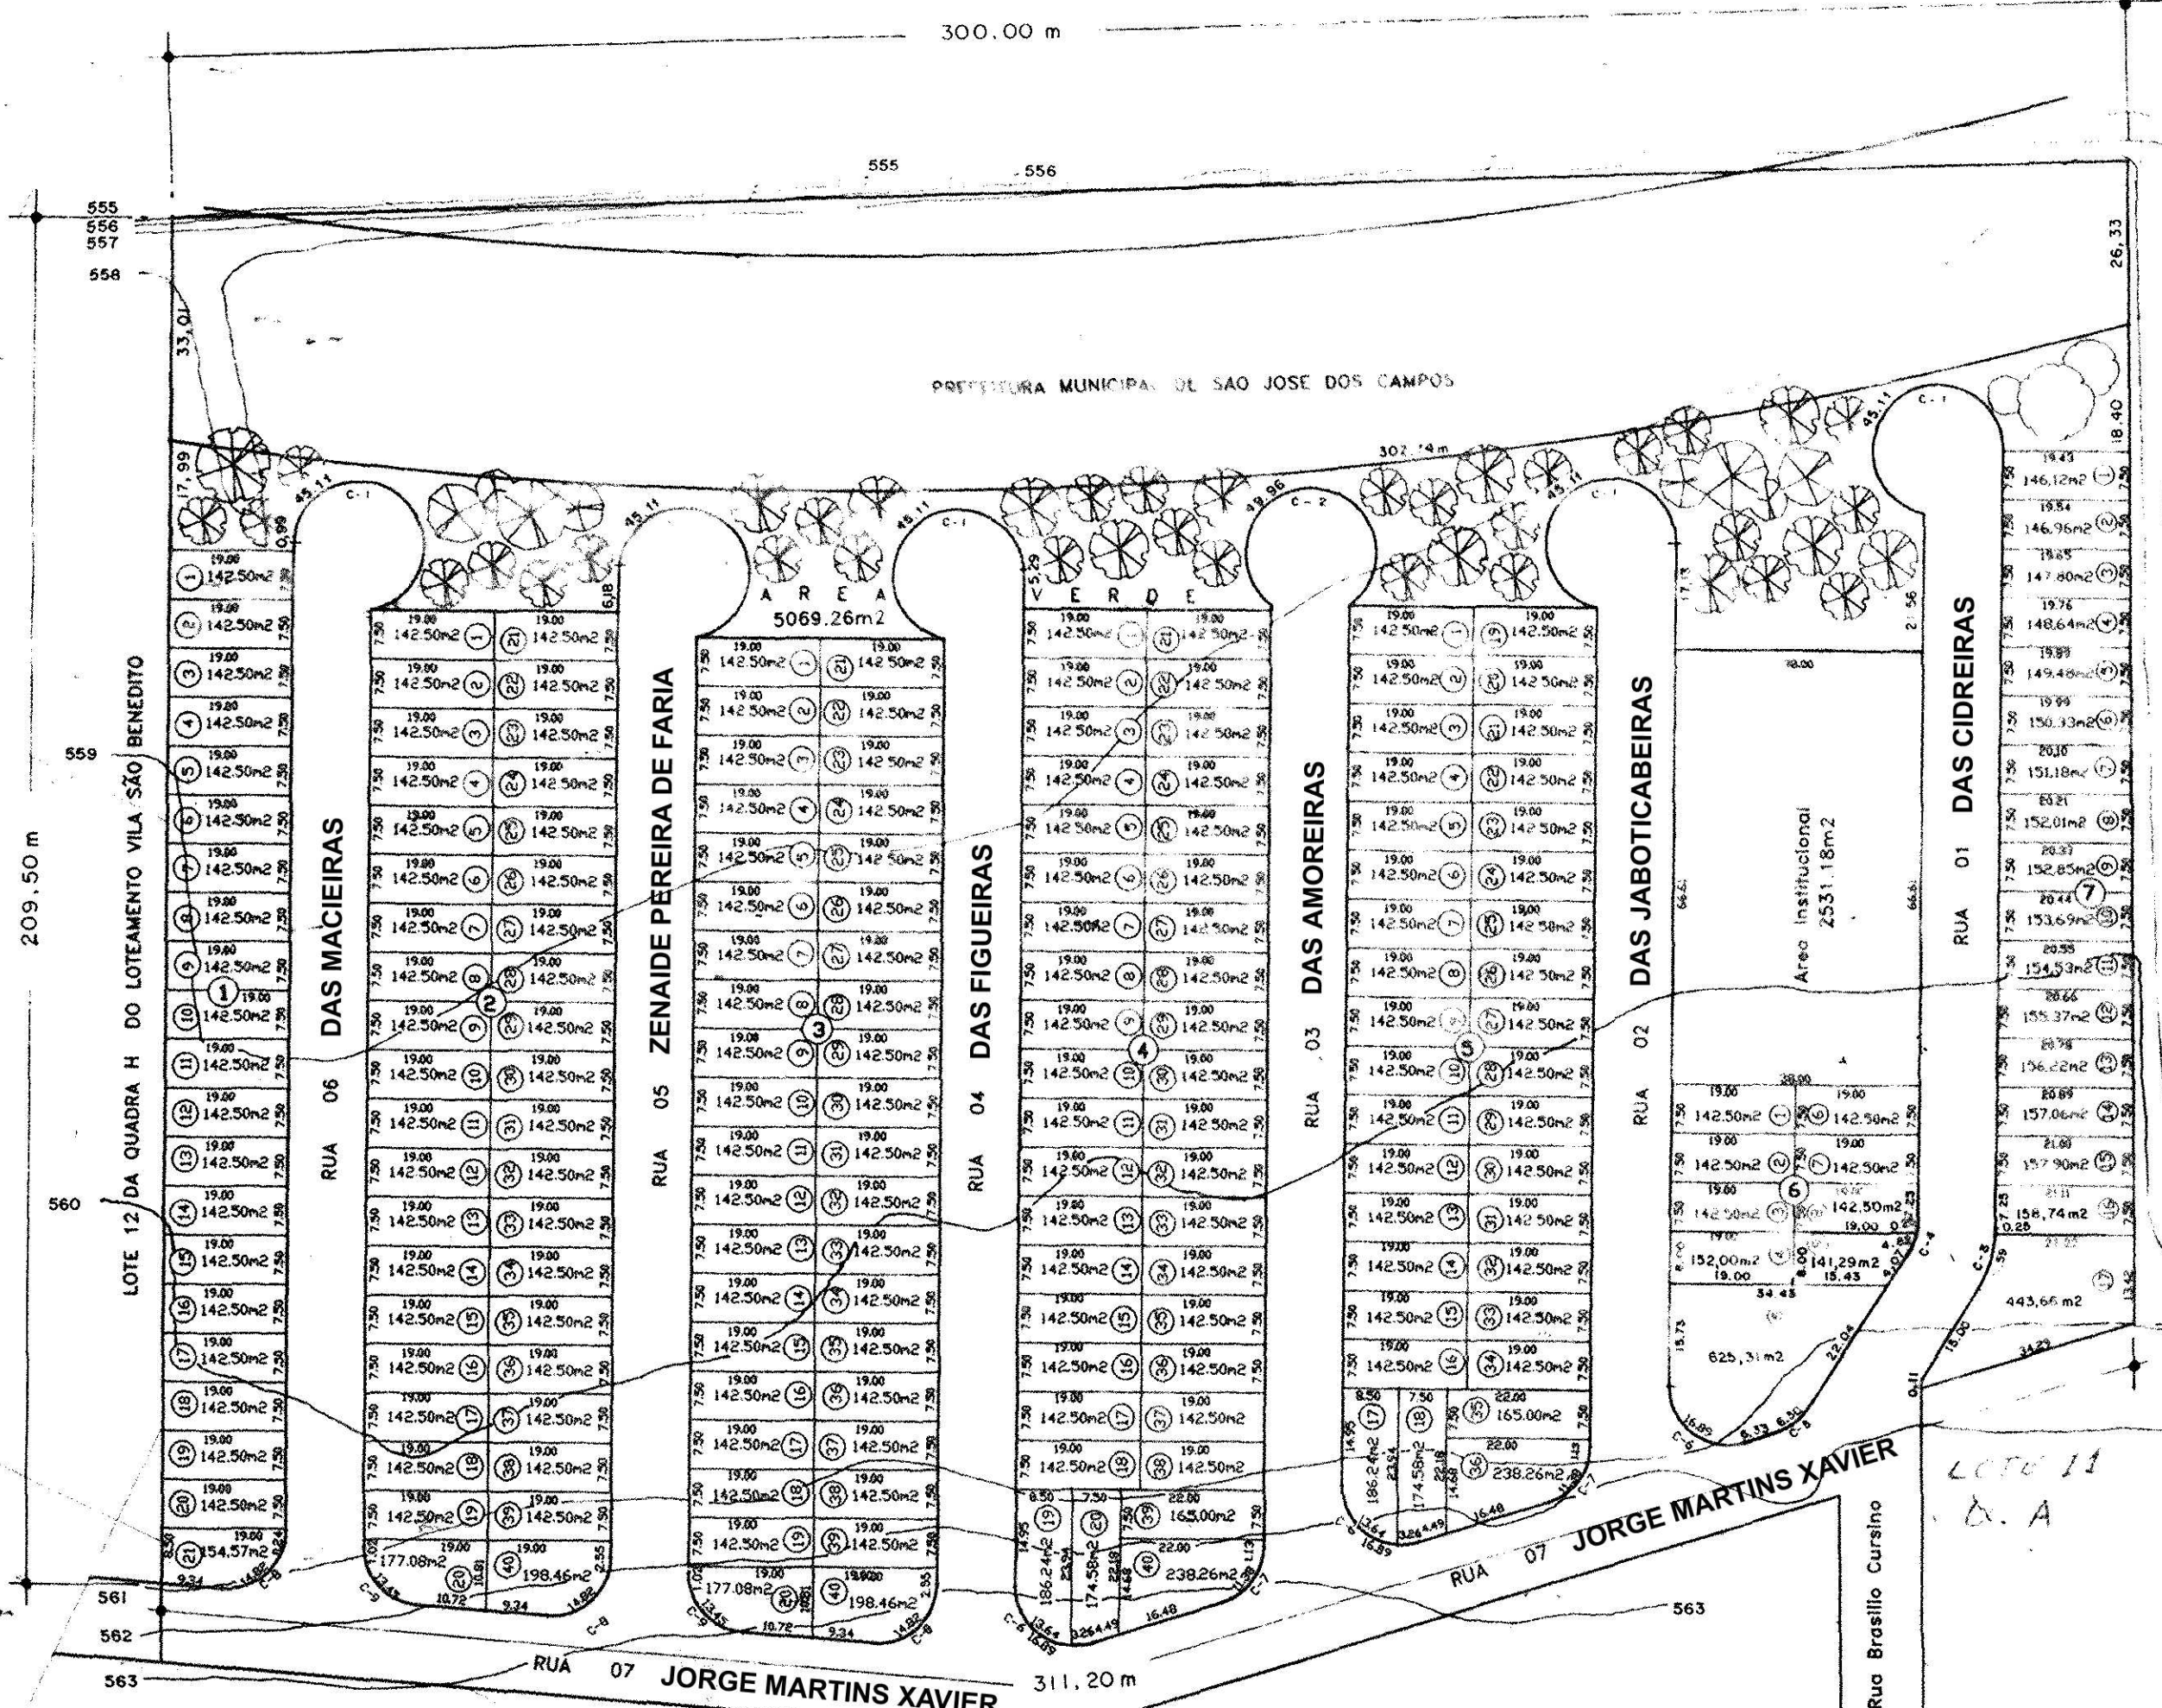

IMPLANTAÇÃO		Folha 01
<p>RESIDENCIAL CAMBUÍ</p> <p>Local: Quadra "H", Glebas 01 a 11</p> <p>Vila São Benedito</p> <p>São José dos Campos - S.P.</p> <p>Proprietário: REFAC CONSTRUTORA LTDA.</p> <p>Escala: 1:1000</p>		
<p>ÁREAS</p> <p>Vide quadro ao lado</p>	<p>PROPRIETÁRIO</p> <hr/> <p>AUTOR DO PROJETO</p> <p>REFAC CONSTRUTORA LTDA.</p> <hr/> <p>RESPONSÁVEL TÉCNICO</p> <p>REFAC CONSTRUTORA LTDA.</p> <hr/> <p>CREA 24.915</p> <p>EM</p> <p>A.R.T.</p> <p>END. RUA PROF. MARIA LIMA CESAR, 32 - S.J.CAMPUS</p>	
<p>SITUAÇÃO</p> <p>Vide quadro acima</p>		

RESUMO DAS QUADRAS			QUADRO GERAL DE ÁREAS	
QUADRA	N.º DE LOTES	ÁREAS (m ²)		
1	1	1004,51	LOTES	30459,95m ² 60,17%
2	40	5797,54	ÁREA INSTITUCIONAL	2531,18 m ² 5,00%
3	40	5090,74	ÁREA VERDE	5069,26m ² 10,01%
4	40	2894,08	RUAS	12562,32m ² 24,82%
5	36	5424,08		
6	36	1773,60	TOTAL	50622,71 m ² 100,00%
7	36	2882,54		
TOTAL	203	30459,95		

BONSENSO Engenharia Ltda. BRAGA Desenhos Técnicos - Tel. (0123) 31-7092