


QUADRA - A	QUADRA - B	QUADRA - C	QUADRA - D	QUADRA - E
1	1.855,80	1.855,80	1.855,80	1.855,80
2	2.335,25	2.335,25	2.335,25	2.335,25
3	2.814,70	2.814,70	2.814,70	2.814,70
4	3.294,15	3.294,15	3.294,15	3.294,15
5	3.773,60	3.773,60	3.773,60	3.773,60
6	4.253,05	4.253,05	4.253,05	4.253,05
7	4.732,50	4.732,50	4.732,50	4.732,50
8	5.211,95	5.211,95	5.211,95	5.211,95
9	5.691,40	5.691,40	5.691,40	5.691,40
10	6.170,85	6.170,85	6.170,85	6.170,85
11	6.650,30	6.650,30	6.650,30	6.650,30
12	7.129,75	7.129,75	7.129,75	7.129,75
13	7.609,20	7.609,20	7.609,20	7.609,20
14	8.088,65	8.088,65	8.088,65	8.088,65
15	8.568,10	8.568,10	8.568,10	8.568,10
16	9.047,55	9.047,55	9.047,55	9.047,55
17	9.527,00	9.527,00	9.527,00	9.527,00
18	10.006,45	10.006,45	10.006,45	10.006,45
19	10.485,90	10.485,90	10.485,90	10.485,90
20	10.965,35	10.965,35	10.965,35	10.965,35
21	11.444,80	11.444,80	11.444,80	11.444,80
22	11.924,25	11.924,25	11.924,25	11.924,25
23	12.403,70	12.403,70	12.403,70	12.403,70
24	12.883,15	12.883,15	12.883,15	12.883,15
25	13.362,60	13.362,60	13.362,60	13.362,60
26	13.842,05	13.842,05	13.842,05	13.842,05
27	14.321,50	14.321,50	14.321,50	14.321,50
28	14.801,00	14.801,00	14.801,00	14.801,00
29	15.280,45	15.280,45	15.280,45	15.280,45
30	15.759,90	15.759,90	15.759,90	15.759,90
31	16.239,35	16.239,35	16.239,35	16.239,35
32	16.718,80	16.718,80	16.718,80	16.718,80
33	17.198,25	17.198,25	17.198,25	17.198,25
34	17.677,70	17.677,70	17.677,70	17.677,70
35	18.157,15	18.157,15	18.157,15	18.157,15
36	18.636,60	18.636,60	18.636,60	18.636,60
37	19.116,05	19.116,05	19.116,05	19.116,05
38	19.595,50	19.595,50	19.595,50	19.595,50
TOTAL	43.887,45	43.887,45	43.887,45	43.887,45

QUADRA	Nº/ Lotes	Áreas/Quadra
A	35	18.379,99
B	48	23.857,46
C	38	26.270,74
D	59	61.858,11
E	9	15.842,74
TOTAL	184	166.309,03

Rua	Áreas em m²
Rua 10	2.899,12
Rua 11	1.432,14
Rua 12	976,50
Rua 13	1.099,94
Rua 14	1.375,68
Rua 15	1.857,32
Total	11.534,71

Quadra	Área (m²)	%
Especificação	185.807,000	83,58
Área rodovia	0,00	0,00%
Sistema viário	11.534,71	6,41
Total das áreas	177.271,74	100,00

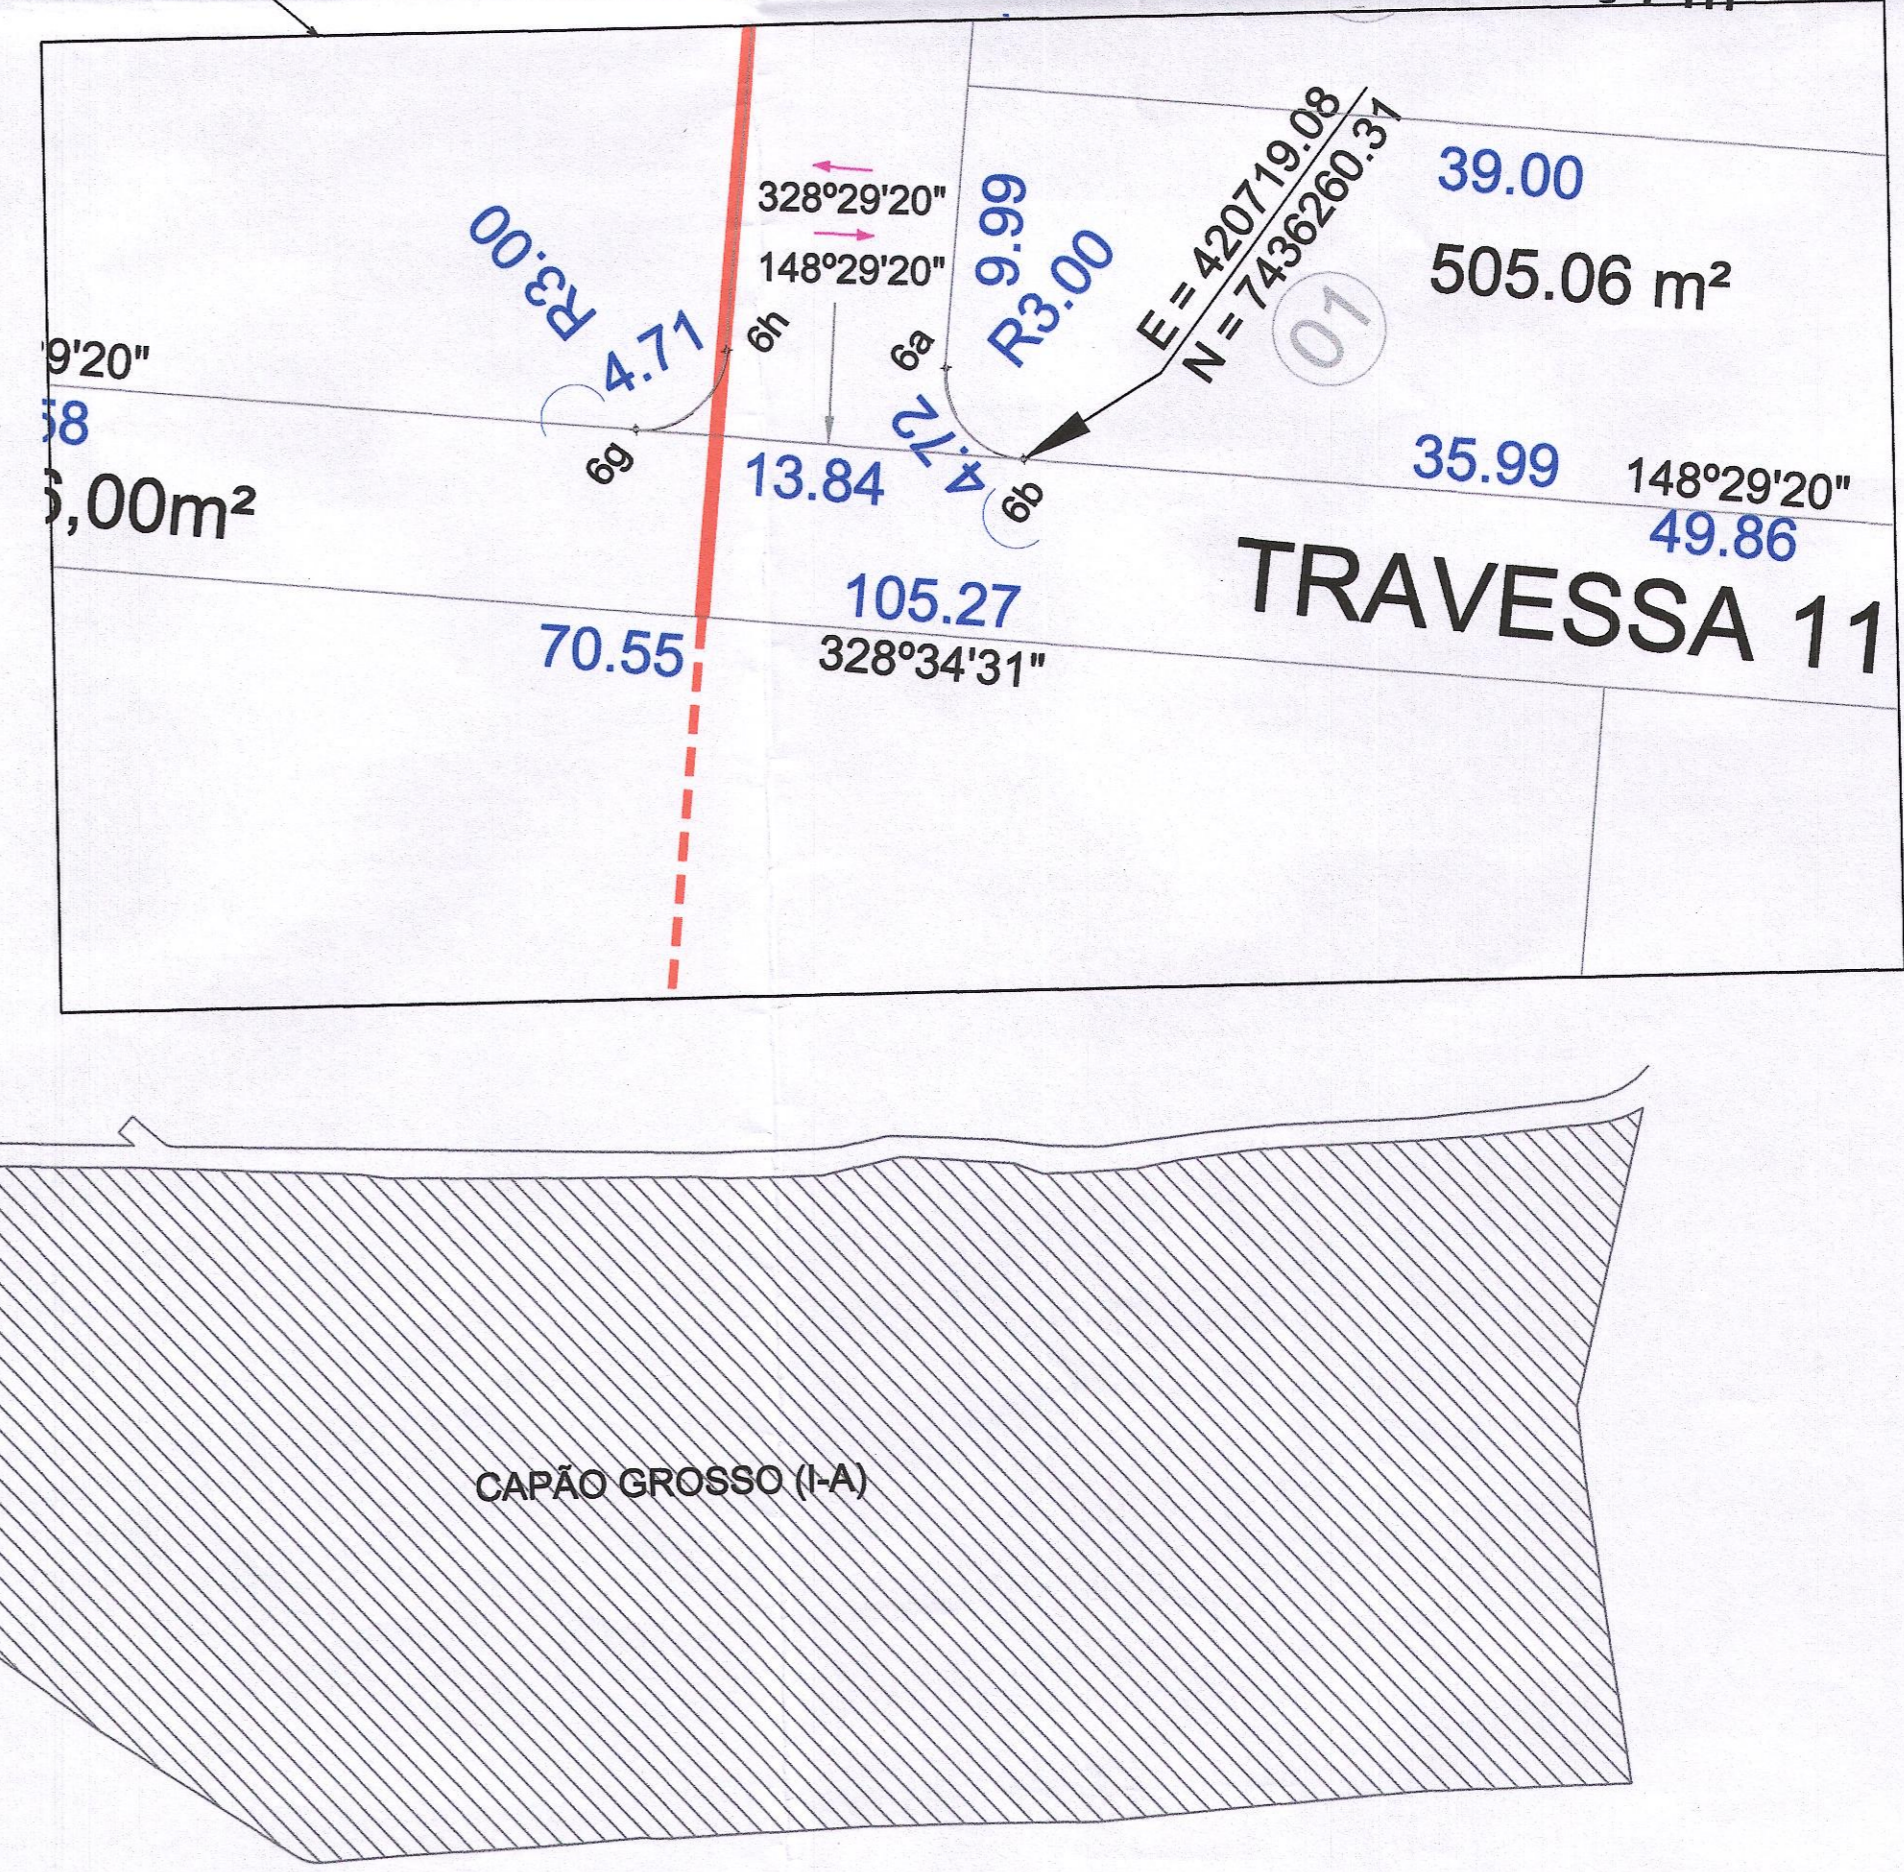

PREFEITURA DE SÃO JOSÉ DOS CAMPOS
SECRETARIA DE GESTÃO HABITACIONAL E OBRAS
DEPARTAMENTO DE REGULARIZAÇÃO FUNDIÁRIA

Projeto de Regularização de Loteamento
CAPÃO GROSSO (I-A)

Denominação: CAPÃO GROSSO (I-A)

Processo nº: 77.395-3/2007

Local: Estrada Munic. Néilson Tavares da Silva (SJC 260)

Município: São José dos Campos

Escala: 1:1000

Bairro: Bom Retiro

Situação e/ou escala:

Proprietários: SIC, Serviço Industrial e Comércio s/c Ltda (antigo Hamínio Marques da Silva) e Colônizadora Pecuária Alto do Jaguary s/c Ltda.

Matrículas: (66.931, 1º RI) (35.929, 2º RI) (62.682, 1º RI) (62.683, 1º RI) (62.684, 1º RI) (66.931, 2º RI) (62.686, 1º RI) (29.315, 2º RI)

Assessor de Planejamento Urbano e Territorial
José Tufano Júnior

Assessor de Planejamento Urbano e Territorial
José Tufano Júnior

PREFEITURA MUNICIPAL DE SÃO JOSÉ DOS CAMPOS
PROCESSO Nº. 77.395-3/2007
CONFERIDO
ARROVADO
EM 01/10/2007