

QUADRA I	LOTE	ÁREA (m²)
	01	416,52
	02	416,17
	03	415,82
	04	1.442,85
	05	2.559,83
	06	2.478,57
	07	1.283,07
	08	2.577,27
	09	1.170,87
	10	4.691,90
	TOTAL	17.452,87

QUADRA J	LOTE	ÁREA (m²)
	01	2.018,76
	02	3.697,14
	03	240,94
	04	497,99
	05	490,39
	06	260,16
	07	174,79
	08	415,49
	09	855,09
	10	3.989,20
	11	617,41
	12	243,39
	13	253,95
	14	239,80
	15	247,65
	16	521,12
	17	250,44
	18	1.682,90
	19	517,92
	20	787,58
	21	1.087,22
	22	1.434,90
	TOTAL	20.524,23

QUADRA K	LOTE	ÁREA (m²)
	01	4.452,38
	02	2.231,87
	TOTAL	6.684,25

Tabela de Vias	Área (m²)
Rua 04	1.887,08
Rua 05	2.443,04
TOTAL	4.330,12

Tabela de Quadras	Área (m²)
Quadras	17.452,87
Lotes	20.524,23
J	6.684,25
K	6.684,25
TOTAL	44.661,35

QUADRO DE ÁREAS	ESPECIFICAÇÃO	ÁREA (m²)	%
1	Área de Lotes (34)	44.661,35	91,16
2	Áreas Públicas	-	-
	Área Institucional	-	-
	Vias	4.330,12	8,84
	TOTAL	48.991,47	100,00



PREFEITURA DE SÃO JOSÉ DOS CAMPOS
SECRETARIA DE GESTÃO HABITACIONAL E OBRAS
DEPARTAMENTO DE REGULARIZAÇÃO FUNDIÁRIA

Folha 1/2

PROJETO DE REGULARIZAÇÃO FUNDIÁRIA DO LOTEAMENTO CAPÃO GROSSO II-D



Denominação: Capão Grosso II-D

Matrículas: parte das matrículas 79.852 (1°RI), 31.521 (2°RI) e 87.012 (1°RI)

Proprietários: Carmen Lucia Ferreira Ferraz e outros
Aluizio Ferreira Portela e outros
Carlos Alberto Martins e outros

Local: Estrada Municipal do Capão Grosso (SJC-455)


Bairro: Capão Grosso

2ª Oficial de Registro de Imóveis
São José dos Campos - SP
03/12/2018

Município: São José dos Campos

Escala: 1:1000

Situação: s/ escala

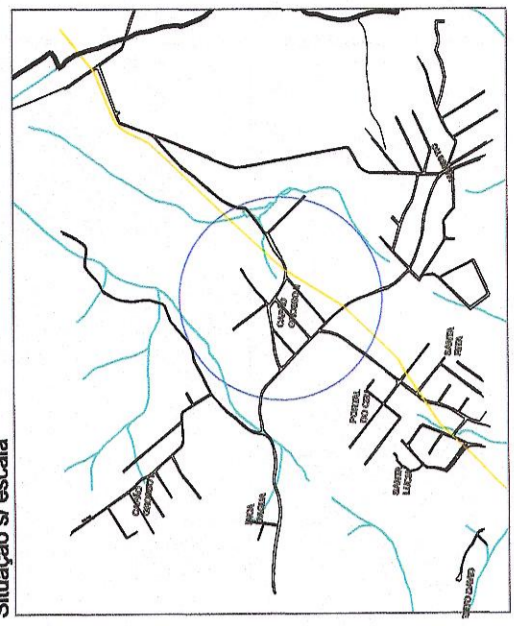

Jose Tyrano Junior
Secretário de Gestão Habitacional e Obras
Departamento de Regularização Fundiária
Prefeitura de São José dos Campos

Autora do Projeto:
Eng. Ana Paula Pereira Ribeiro Vendrame
CREA: 5063460485 SP

99190

PREFEITURA DE SÃO JOSÉ DOS CAMPOS
PROCESSO Nº. 6.014/11
CONFERIDO
APROVADO
AGENCIAMENTO Investire dos Santos
Sociedade Regularizadora Fundiária
Chefe da Divisão
Eng.º Carlos Alberto Martins
E.M.O. Nº. 2001/18-1
Assessoria de Regularização e Obras
Prefeitura de São José dos Campos