


VILA CHIQUINHA

LOTEAMENTO DE UMA ÁREA DE 5.116,00 M² SITUADA
HA VILA RANGEL EM SANTANA DO PARAIBA MUNICI-
PIO DE SÃO JOSÉ DOS CAMPOS


PROPRIETARIO

MANUEL MARCONDES RANCEL

ESCALA = 1:500

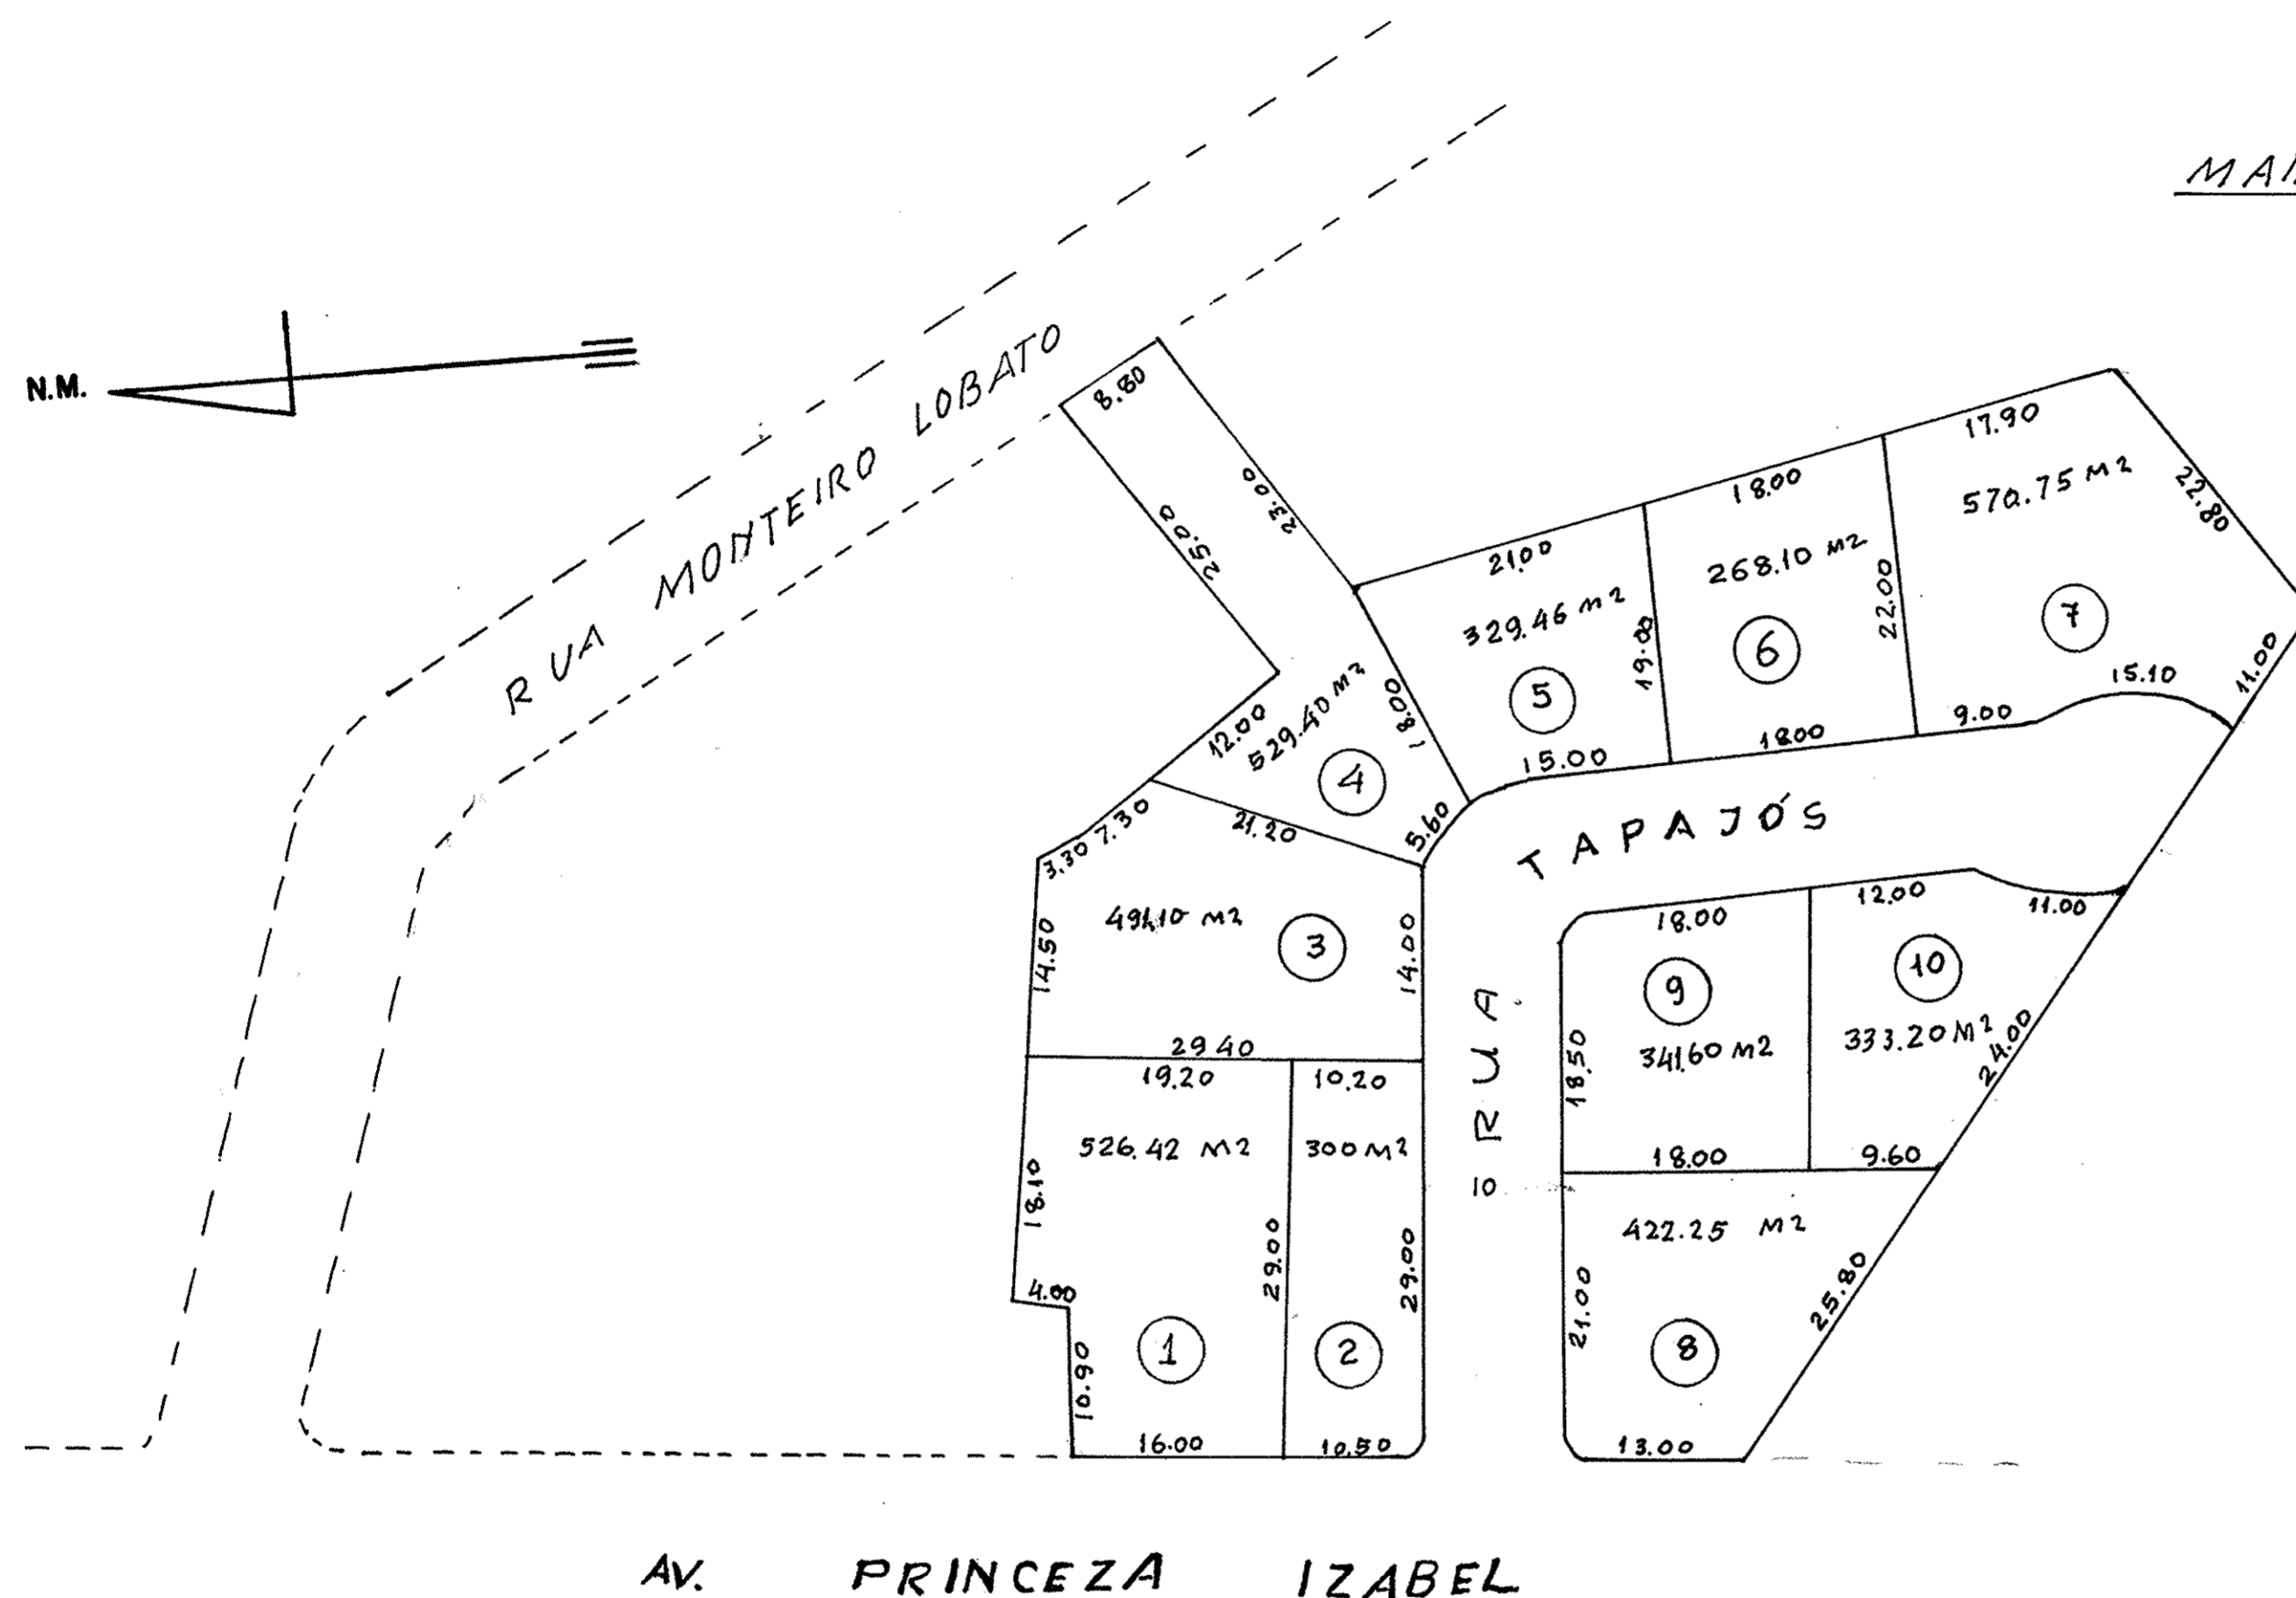

PLANTA DE SITUAÇÃO S/ESCALA

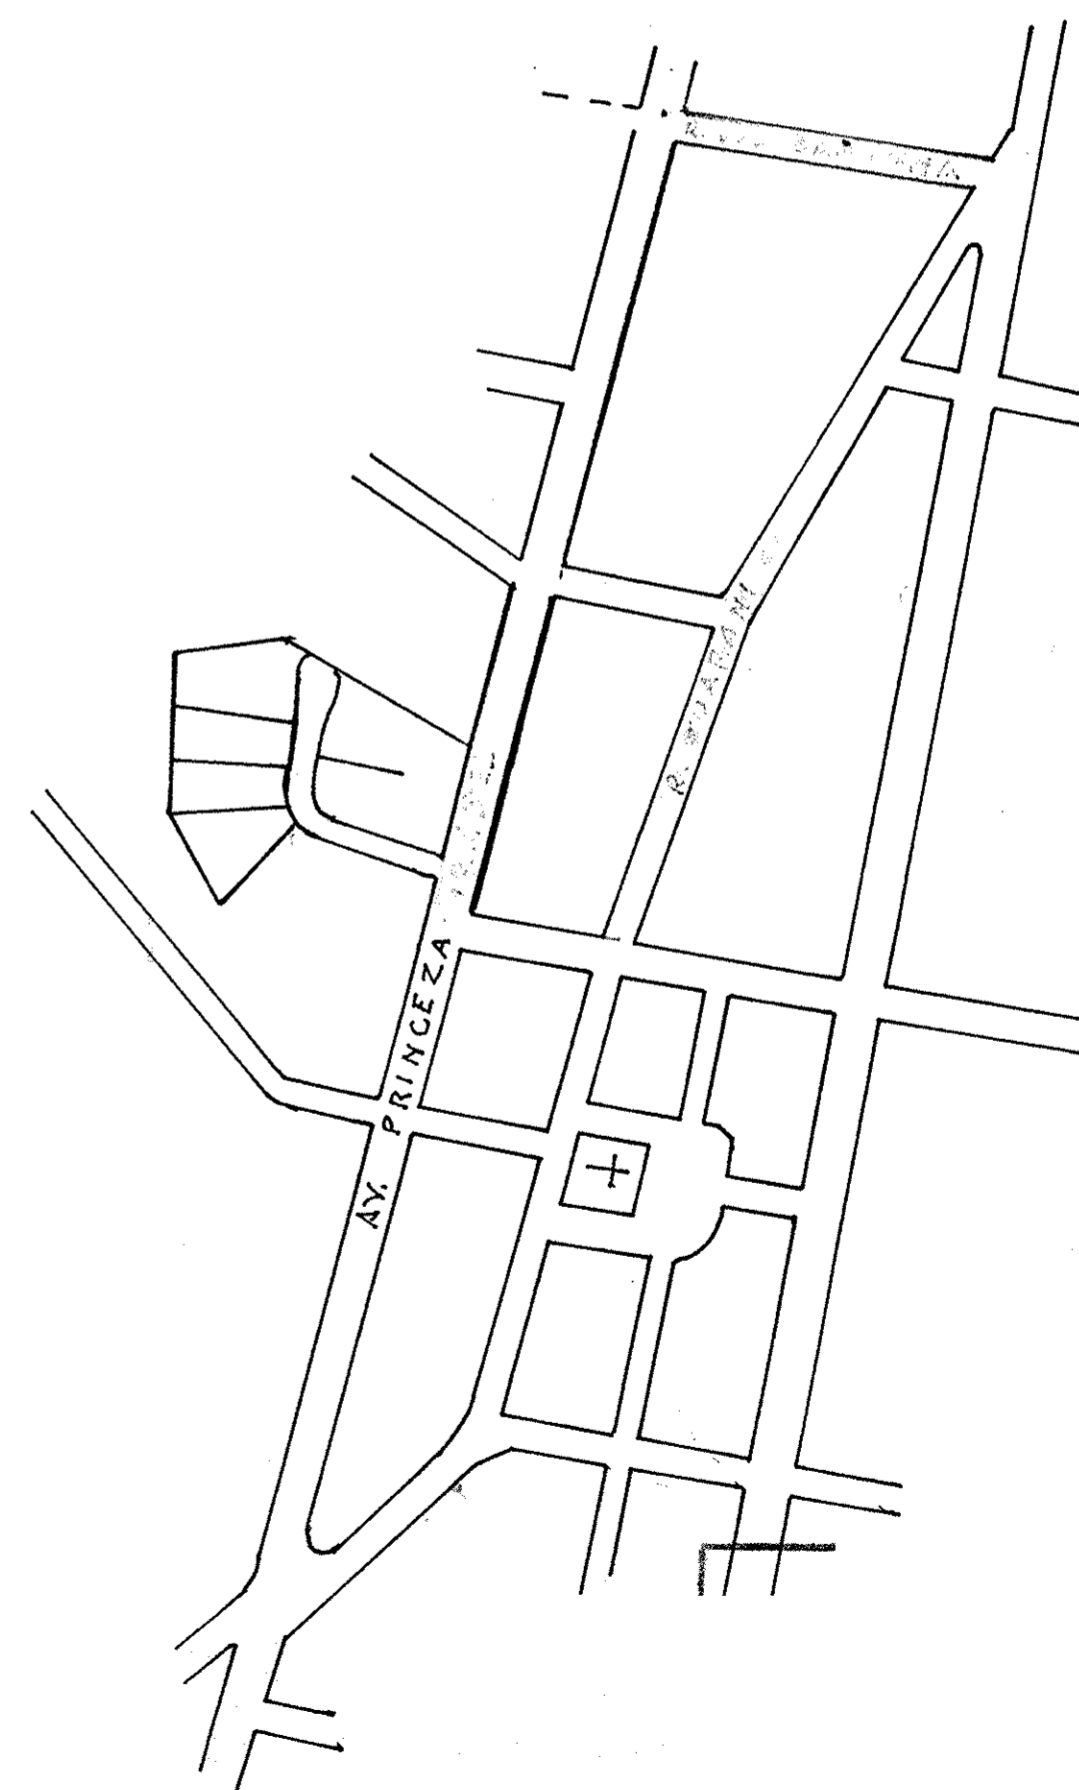

ESTA PLANTA É AUTÊNTICA E APROVADA
EM 14-3-59 PELO PROC. Nº 597/59
CONFERIDO EM 1-10-82 POR J. WALMIR TAVARES

R. J. DO PATROCÍNIO

ÁREA DOS LOTES	4.112,28 M ²
ÁREA DA RUA	1.004,00 M ²
ÁREAS TOTAL	5.116,28 M ²