


Nº DA QUADRA	QUANT. DE LOTES	ÁREA DA QUADRA
EDIFICADOS	VAZIOS	
137	32	9.523.46m ²
138	52	9.490.05m ²
139	32	9.557.00m ²
140	32	9.557.00m ²
141	34	9.557.00m ²
142	17 (1616)	17 (17634) 9.557.00m ²
143	34	9.557.00m ²
144	34	9.557.00m ²
127	34	9.557.00m ²
126	34	9.557.00m ²
125	17 (17634)	17 (1616) 9.557.00m ²
124	34	9.557.00m ²
123	34	9.557.00m ²
122	32	9.557.00m ²
121	32	9.557.00m ²
120	32	9.557.00m ²
119	32	9.557.00m ²
TOTAL	392	170 162.368.51 m²

PROJETO COMPLETO DO ARRUAAMENTO, LOTEAMENTO E CONSTRUÇÃO DE CONJUNTO RESIDENCIAL CIDADE JARDIM FL. ÚNICA

LOCAL: CONJUNTO RESIDENCIAL CIDADE JARDIM
 BAIRRO: JARDIM SATELITE - SÃO JOSÉ DOS CAMPOS
 PROPRIETÁRIO: REGIONAL SÃO PAULO S.A. COMERCIAL CONSTRUTORA E IMPORTADORA
 ESCALA: 1:1000

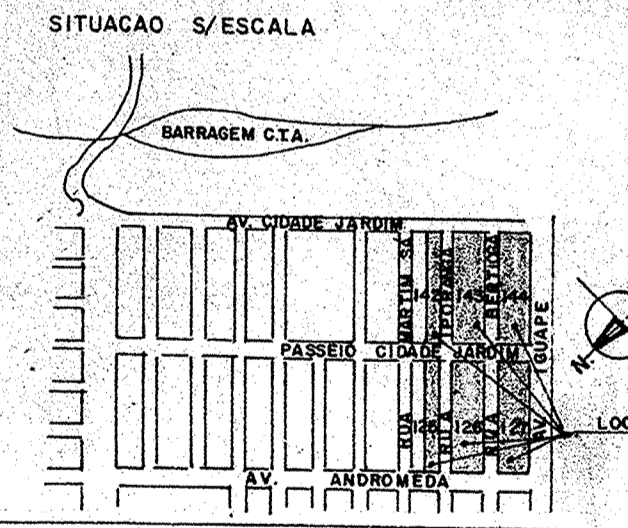

DECLARO QUE A APROVAÇÃO DO PROJETO NÃO IMPLICA NO RECONHECIMENTO POR PARTE DA PREFEITURA DO DIREITO DE PROPRIEDADE DO TERRENO

ÁREAS: VER À CIMA

PROPRIETÁRIO: _____

AUTOR DO PROJETO: _____
 C.R.E.A. REG. PREF. _____

ART. _____