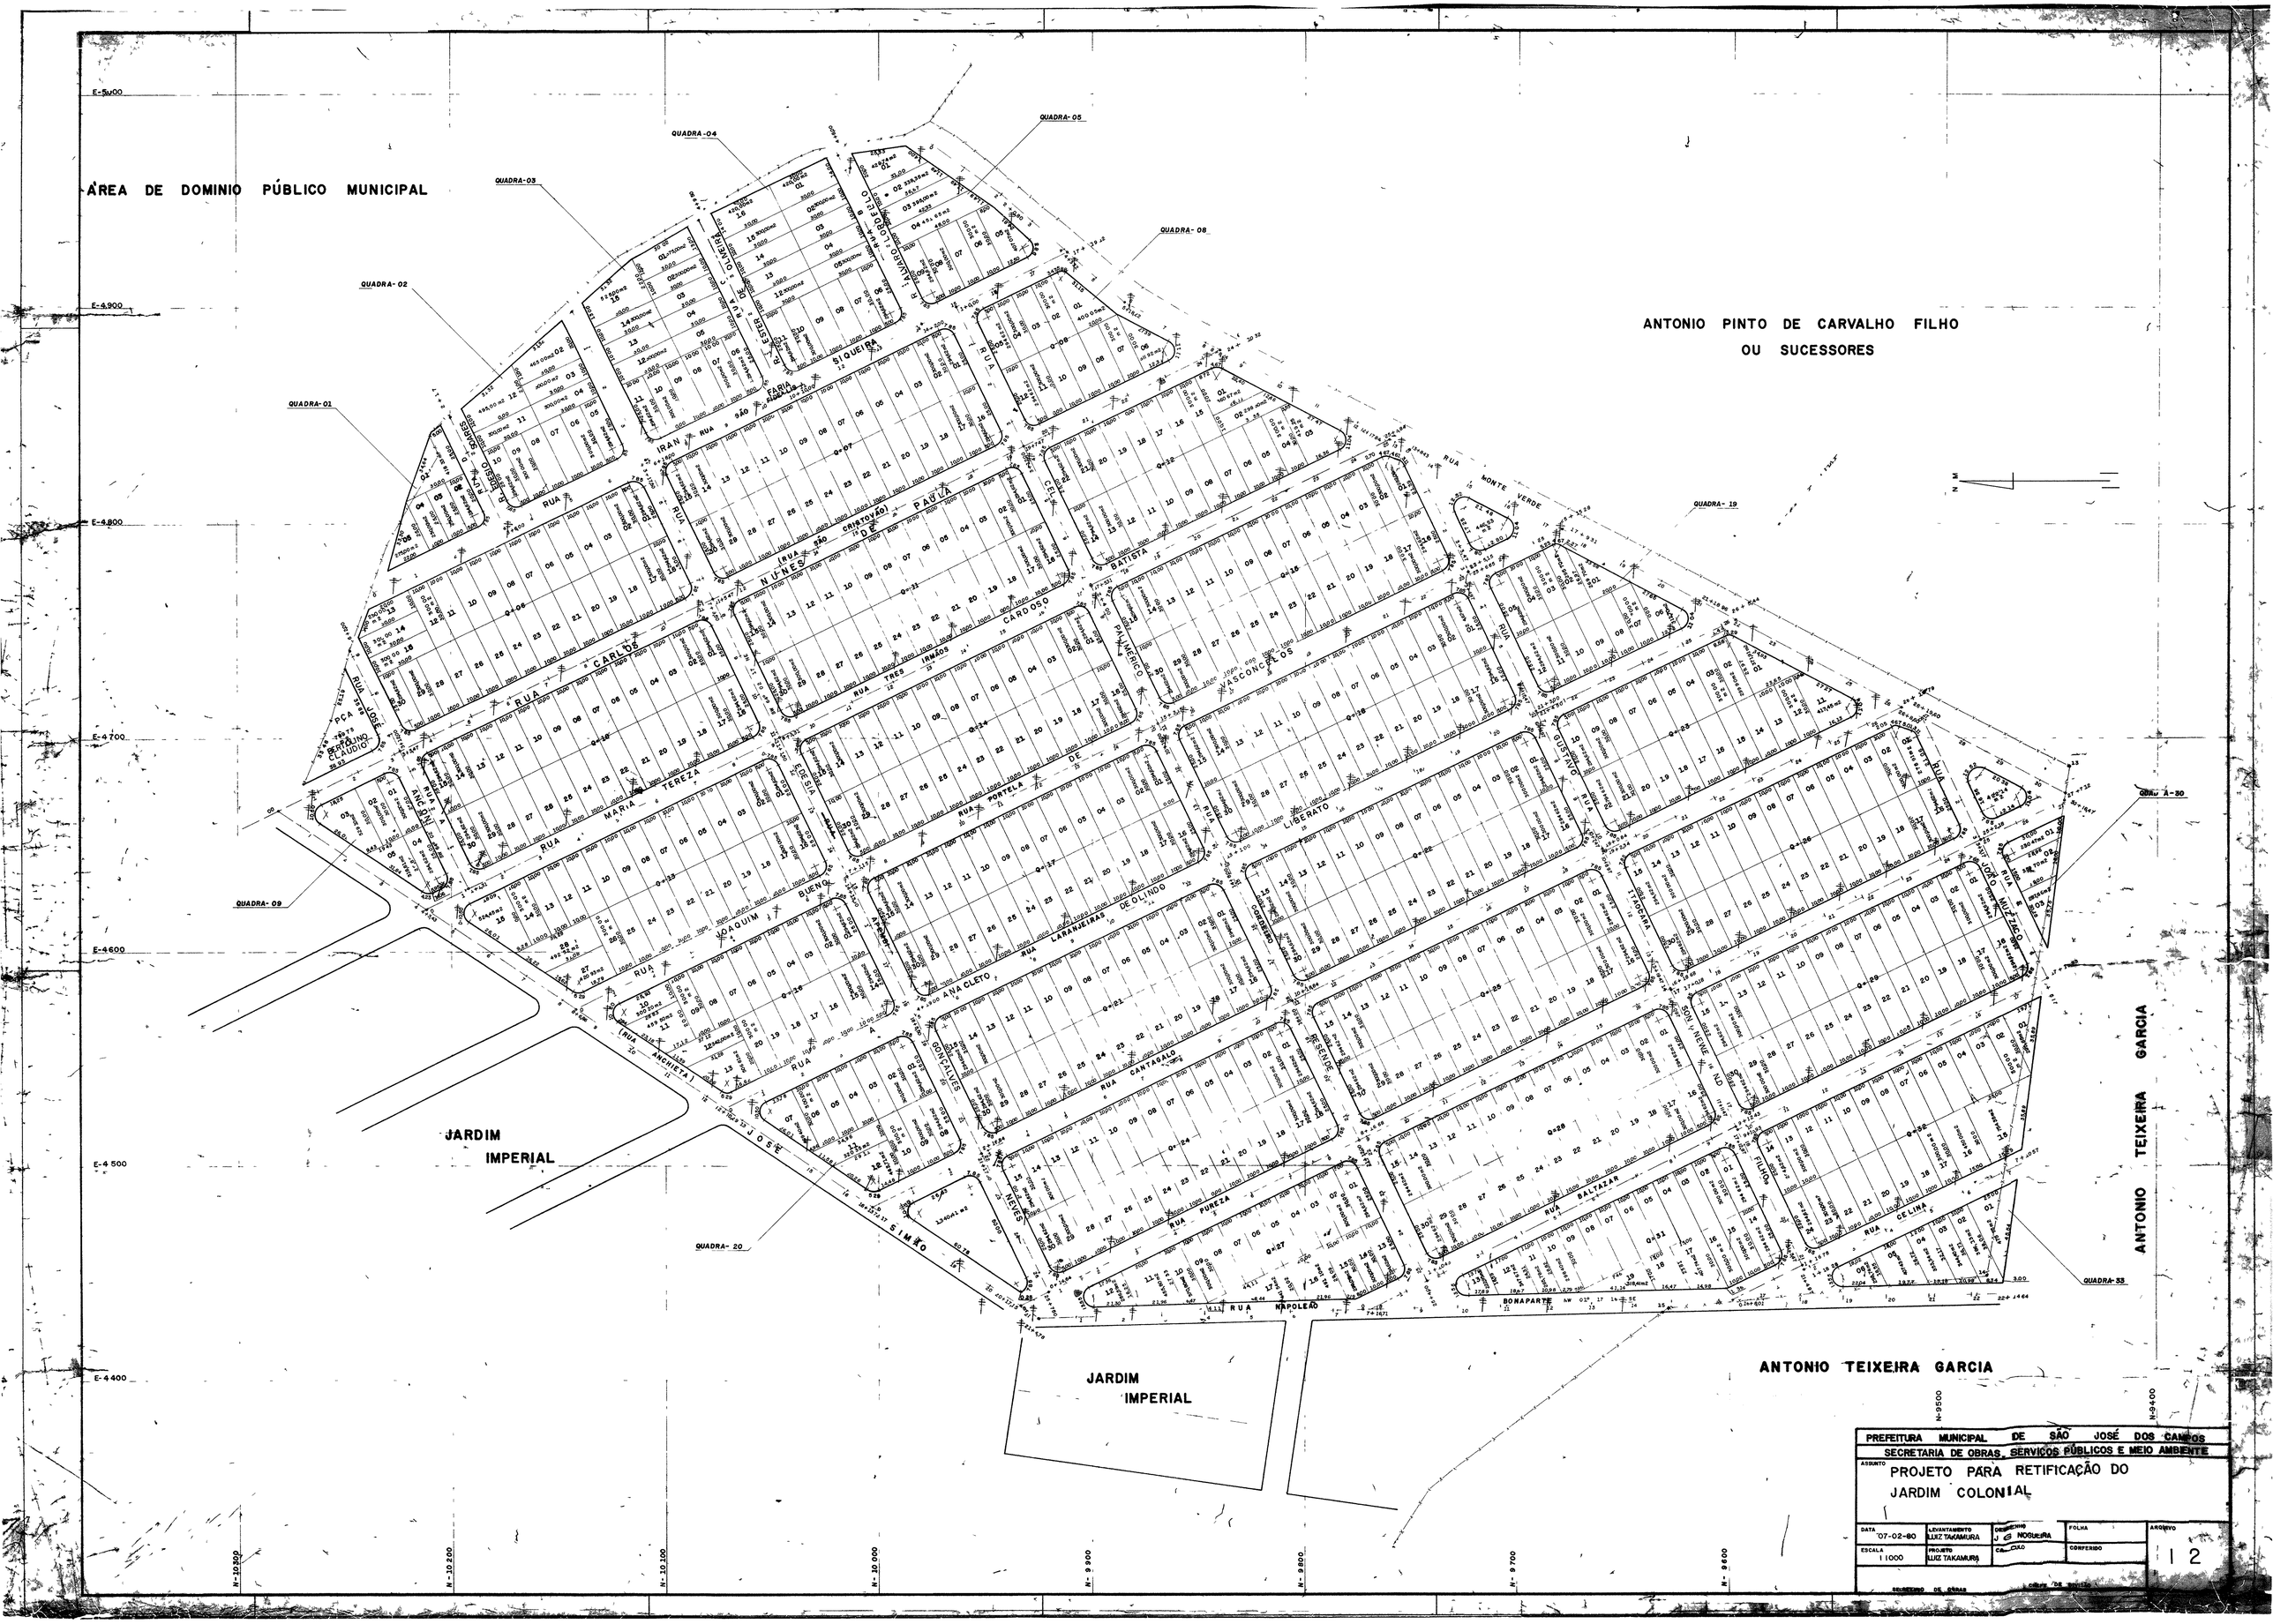

PREFEITURA MUNICIPAL DE SÃO JOSÉ DOS CAMPOS
SECRETARIA DE OBRAS, SERVIÇOS PÚBLICOS E MEIO AMBIENTE

ASSUNTO: PROJETO PARA RETIFICAÇÃO DO JARDIM COLONIAL

DATA	LEVANTAMENTO	DESENHO	FOLHA	ARQUIVO
07-02-80	LUIZ TAKAMURA	J G NOGUEIRA		12
ESCALA	PROJETO	CÁLCULO	CONFERIDO	
1:1000	LUIZ TAKAMURA			

SECRETARIO DE OBRAS — CHEFE DE DIVISÃO