

Estrada Municipal Rodolfo Sebastião Alvarenga

Remanescente das
Transcrições
4.043 (1°RI)
4.398 (1°RI)
4.399 (1°RI)
6.622 (1°RI)
13.437 (1°RI)
17.014 (1°RI)

UTM
E: 405.077,76
N: 7.446.931,44
datum SIRGAS 2000



Remanescente das
Transcrições
4.043 (1°RI)
4.398 (1°RI)
4.399 (1°RI)
6.622 (1°RI)
13.437 (1°RI)
17.014 (1°RI)

QUADRA C	LOTE	ÁREA (m²)
01	01	1051,92
02	02	1034,99
03	03	929,17
04	04	961,64
05	05	671,69
06	06	311,80
07	07	225,98
08	08	309,90
09	09	604,08
10	10	451,61
11	11	212,31
12	12	224,65
13	13	273,08
14	14	128,48
15	15	122,43
16	16	123,96
17	17	123,59
18	18	208,46
19	19	140,69
20	20	156,92
21	21	256,11
22	22	251,43
23	23	683,94
24	24	351,29
25	25	342,58
26	26	170,60
27	27	369,04
28	28	354,04
29	29	191,27
30	30	188,05
31	31	377,44
32	32	207,25
33	33	300,25
34	34	302,25
TOTAL		12612,89

Tabela de Vias	Vias	Área (m²)
Rua 02	793,16	
Rua 03	1293,32	
Travessa 07	758,87	
TOTAL	2845,35	

Tabela de Quadras	Quadras	Lotes	Área (m²)
C	34	12612,89	
D	11	2493,00	
TOTAL	45	15105,89	

QUADRO DE ÁREAS	ESPECIFICAÇÃO	ÁREA (m²)	%
1.	Área de lotes (45)	15.105,89	83,73
2.	Área Pública 02	89,69	0,50
2.	Área Pública - Vias	2.845,35	15,77
TOTAL		18.040,93	100,00

QUADRA C	LOTE	ÁREA (m²)
01	01	1051,92
02	02	1034,99
03	03	929,17
04	04	961,64
05	05	671,69
06	06	311,80
07	07	225,98
08	08	309,90
09	09	604,08
10	10	451,61
11	11	212,31
12	12	224,65
13	13	273,08
14	14	128,48
15	15	122,43
16	16	123,96
17	17	123,59
18	18	208,46
19	19	140,69
20	20	156,92
21	21	256,11
22	22	251,43
23	23	683,94
24	24	351,29
25	25	342,58
26	26	170,60
27	27	369,04
28	28	354,04
29	29	191,27
30	30	188,05
31	31	377,44
32	32	207,25
33	33	300,25
34	34	302,25
TOTAL		12612,89



PREFEITURA DE SÃO JOSÉ DOS CAMPOS
SECRETARIA DE GESTÃO HABITACIONAL E OBRAS
DEPARTAMENTO DE REGULARIZAÇÃO FUNDIÁRIA

Folha 1/2

PROJETO DE REGULARIZAÇÃO FUNDIÁRIA DO LOTEAMENTO COSTINHA B

Denominação: Loteamento Costinha B


Transcrições e proprietários:
4.043 - Sebastião Alvarenga e outros;
4.398 - Francisco Teixeira;
4.399 - Targino José Machado;
6.622 - Targino José Machado;
13.437 - Sebastião Alvarenga;
17.014 - Ana Alvarenga e outros.

Local: Estrada Municipal Rodolfo Sebastião Alvarenga
Bairro: Costinha

Município: São José dos Campos

Escala: 1:500

Situação a escala

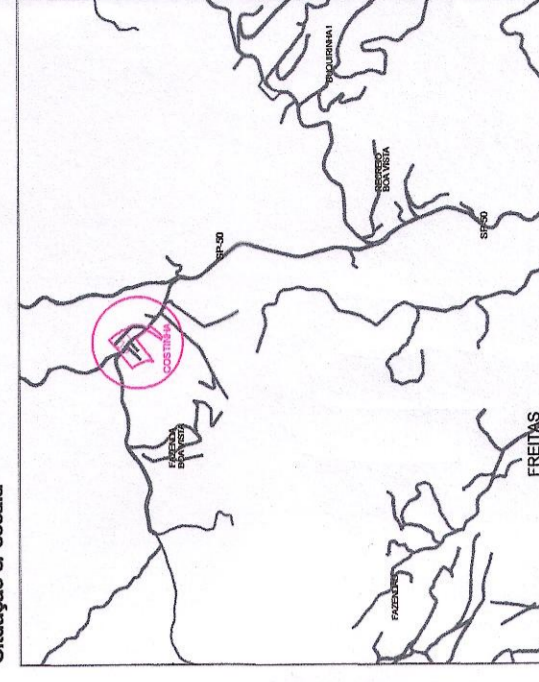

José Tuffino Junior
Secretário de Gestão Habitacional e Obras
Departamento de Regularização Fundiária
Prefeitura de São José dos Campos

Autora do Projeto:
Eng. Ana Paula Pereira Ribeiro Venturini
CREA: 568340485 SP

PREFEITURA DE SÃO JOSÉ DOS CAMPOS
PROCESSO Nº: 47.822/07
CONFERIDO
APROVADO
EIN-23 / 12/2020

Marcelo Leandro
Diretor de Planejamento e Regularização Fundiária
Secretaria de Gestão Habitacional e Obras
Prefeitura de São José dos Campos

Propriedade de Antônio Ferreira da Silva