




Curva	Desenvolv.	Raio	Tangente	Ang. Central
C1	11.00	7.00	7.00	90°00'00"
C2	19.07	20.00	10.33	54°38'06"
C3	7.97	7.00	4.48	85°12'54"
C4	7.79	7.00	4.35	63°45'20"
C5	12.97	7.00	9.32	106°11'20"
C6	10.05	7.00	6.11	82°14'28"
C7	10.85	7.00	6.86	88°50'42"
C8	20.89	114.00	10.47	10°29'51"
C9	12.42	7.00	8.59	101°39'09"
C10	8.05	7.00	4.54	65°33'02"
C11	24.01	114.00	12.05	12°04'11"
C12	15.42	7.00	13.79	126°11'08"
C13	4.53	7.21	2.34	36°01'07"
C14	15.55	128.00	7.78	6°57'35"
C15	10.11	9.00	5.67	64°25'09"
C16	13.50	9.00	8.39	85°57'15"
C17	14.43	8.00	10.13	103°22'41"
C18	12.04	9.00	7.11	78°37'19"
C19	17.16	8.00	14.70	122°33'39"
C20	46.85	60.00	24.69	44°44'09"
C21	22.36	138.50	11.20	9°15'02"
C22	16.25	10.00	10.55	93°07'10"
C23	30.39	31.00	16.54	57°45'01"
C24	12.87	7.00	9.19	105°22'42"
C25	8.64	8.50	5.50	90°00'00"
C26	12.57	16.00	6.63	44°59'55"
C27	12.86	139.70	6.43	5°16'27"
C28	19.90	10.00	15.41	114°01'58"
C29	29.46	83.95	14.89	20°07'00"

QUADRA	Nº LOTES	ÁREA (m²)
A	54	7.998,74
B	52	7.502,98
C	45	6.629,19
D	34	5.021,99
E	40	6.005,92
F	40	6.005,92
G	40	6.005,92
H	42	6.137,71
I	45	6.569,29
J	24	3.457,98
TOTAL	416	61.335,62

SISTEMA DE LAZER 1	2.667,13	1,97
SISTEMA DE LAZER 2	2.886,34	2,13
SISTEMA DE LAZER 3	6.490,48	4,80
TOTAL	12.043,95	8,90

ÁREA VERDE 1	622,10	0,46
ÁREA VERDE 2	1.022,97	0,64
TOTAL	1.645,07	1,10

ÁREA INSTITUCIONAL 1	8.249,19	6,09
TOTAL	8.249,19	6,09

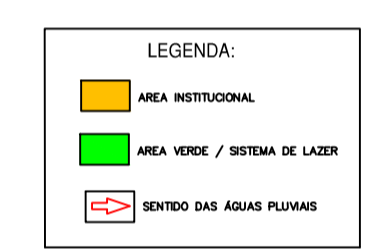

Planta Correferenciada ao Sistema de Coordenadas do Pref. Municipal de S. J. dos Campos
 SISTEMA DE PROJEÇÃO U.T.M. - MERIDIANO CENTRAL 45° W GR. - DATUM CORRÊGO ALEGRE

BASE DE APOIO: MRC-16 - SANTA INES I PVT - PV TELESP
 N: 7.436.671,8513 N: 7.437.066,1190
 E: 418.170,9669 E: 418.973,4568
 Z: 629,813 Z: 593,677

NOTA:
 MEDIDAS EM METROS(S)

PROJETO URBANÍSTICO Folha: 01/02

(ZM4) PARCELAMENTO DO SOLO/LOCAÇÃO DO SISTEMA VIÁRIO, QUADRAS E LOTES

Localidade: **RUA PROJETADA DO JARDIM SÃO JOSÉ**
 SÃO JOSÉ DOS CAMPOS - SP

Proprietário: **PREFEITURA MUNICIPAL DE SÃO JOSÉ DOS CAMPOS**

Data: **11 DE SETEMBRO DE 2.007**

Escala: **Indicadas**

Situação s/ escala:

Proprietário:

PREF. MUN. S. JOSÉ DOS CAMPOS


Resp. Técnico:

LAERTE PASTORI
 Eng. Agrimensor
 CREA: 0600616752

ART 92221220070485497
TOPOGRAFIA PASTORI

www.pastori.com.br (11) 3016-6779

Aprovações:

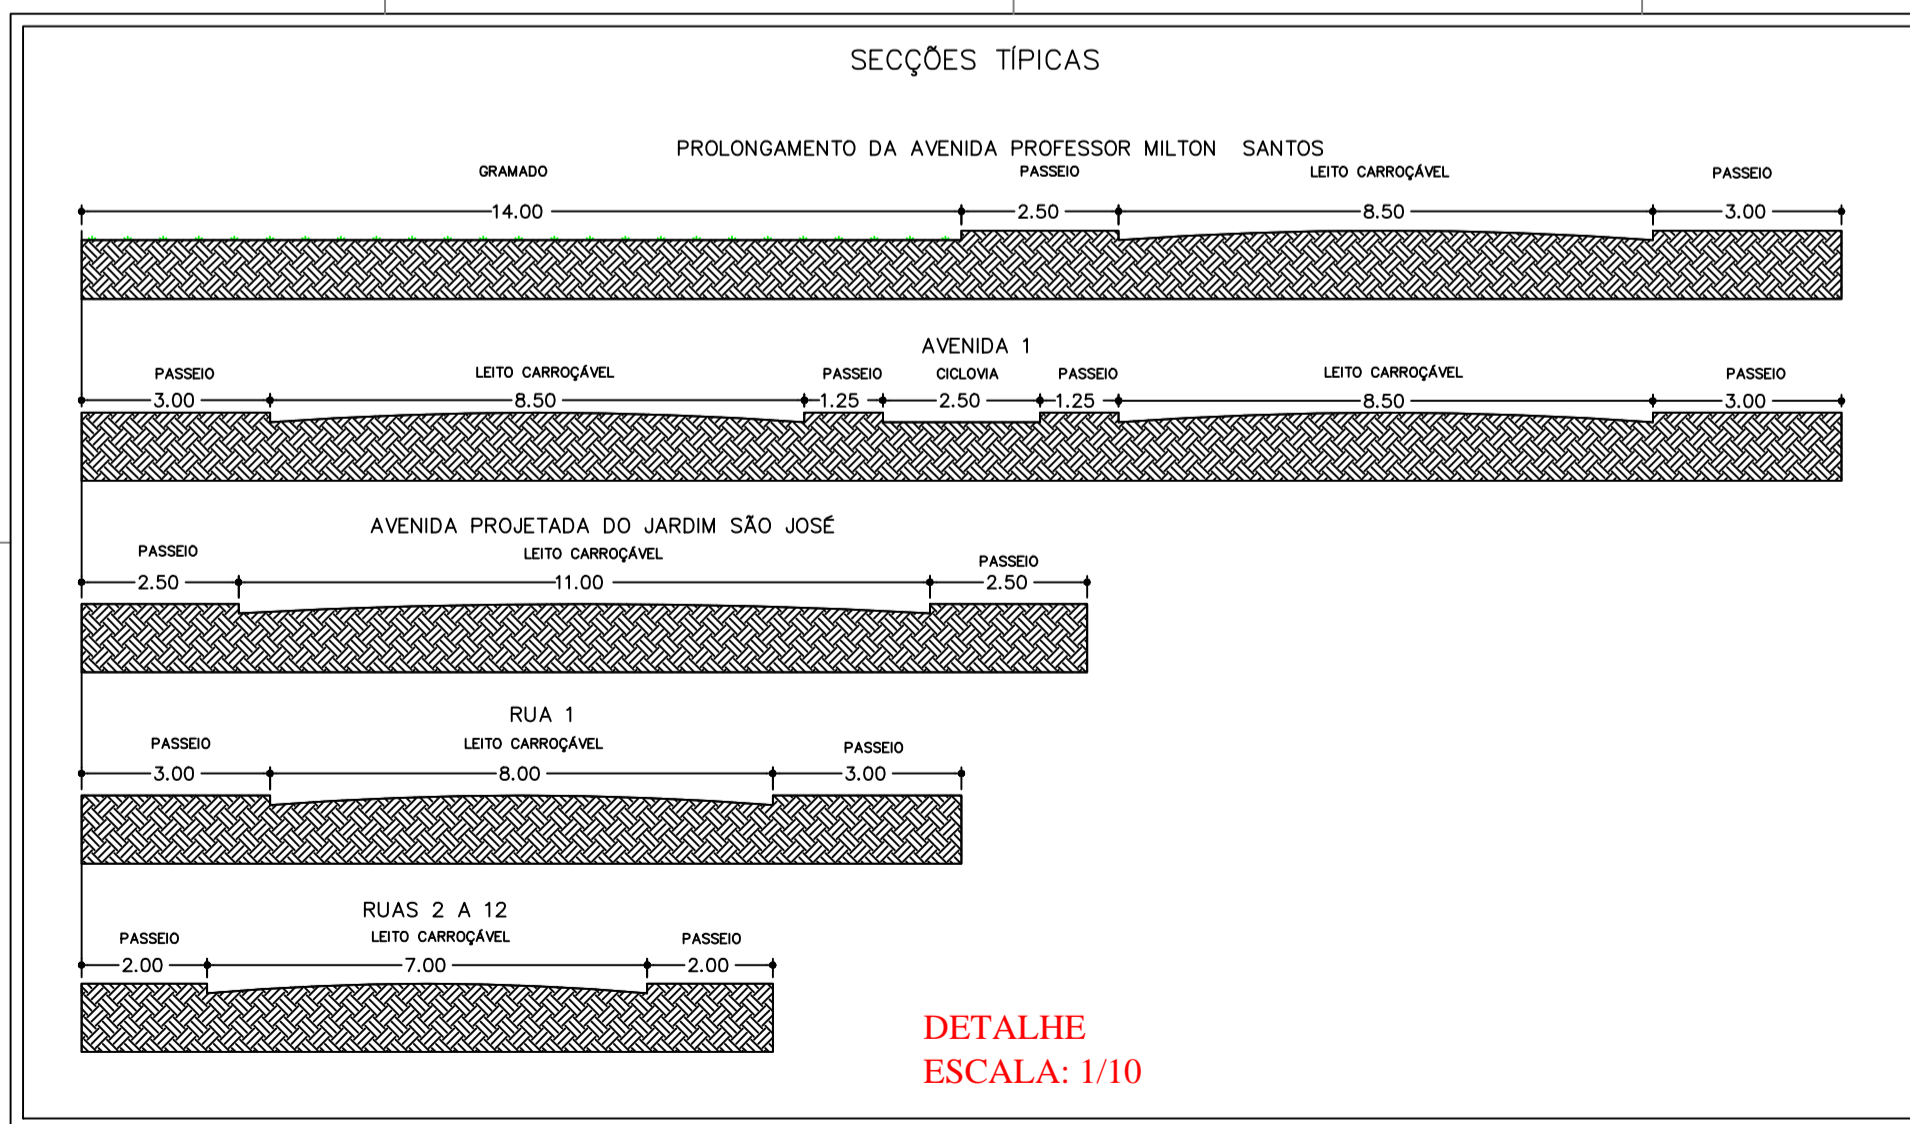

QUADRA 17
DO LOTEAMENTO "JARDIM SÃO JOSÉ"

PROJETO URBANÍSTICO
ESCALA: 1/1000