

# PLANTA DA


# VILA GUARANI

## SÃO JOSÉ DOS CAMPOS

ESCALA: 1:1000

E. F. C. B.

*Desenho de Vila Guarani*

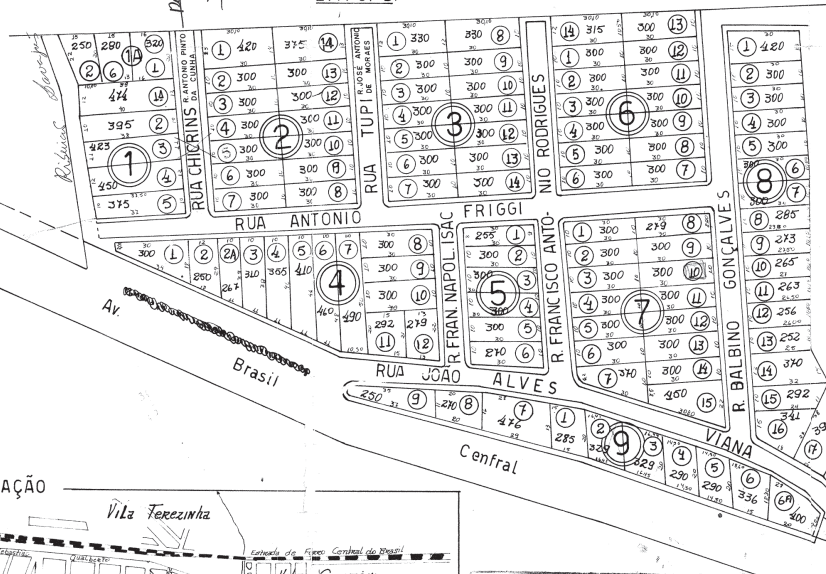

PROPRIETÁRIO  
**VITAL SIMÕES LADEIRA**


ÁREAS	
LOTES.....	35 443m <sup>2</sup>
RUAS.....	13 564m <sup>2</sup>
<b>TOTAL.....</b>	<b>49.009m<sup>2</sup></b>

Av. dos Estradas

Av. Brasil

Central

### LOCALIZAÇÃO

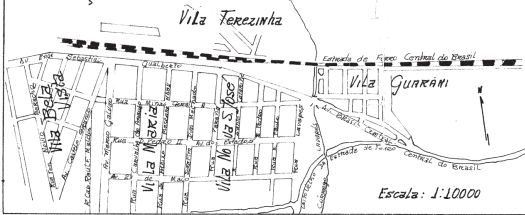

SUJEITO A ALTERAÇÕES  
O PROPRIETÁRIO NÃO SE RESPONSABILIZA POR  
EVENTUAIS MODIFICAÇÕES.

D. S. T. S. S. A.  
Prefeitura Municipal de S. José dos Campos

Prefeitura Estância de S. José dos Campos  
**Dep. de Obras**  
Desenho: Luiz Takemura - Esc: 1:1000  
**VISTO**  
DIRETOR PREFEITO