



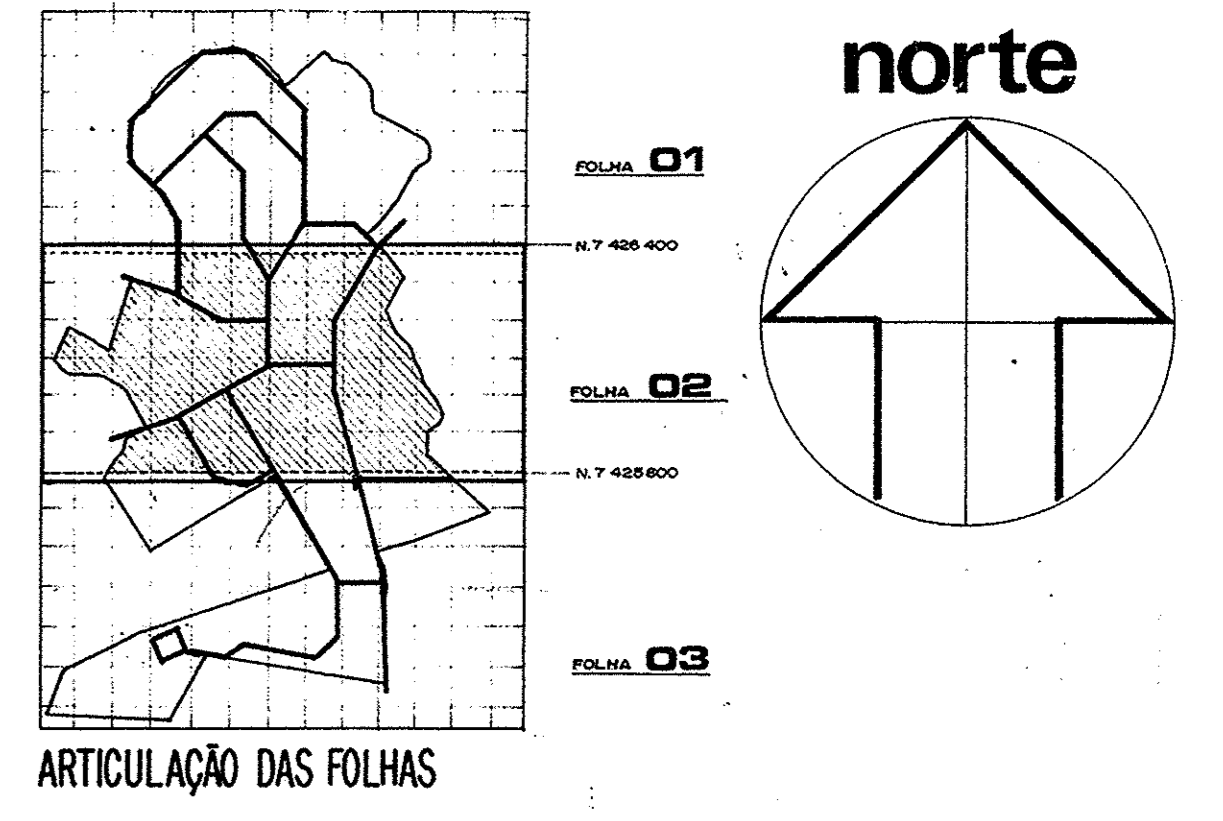

- ### CONVENÇÕES
- N.22** QUADRAS SETOR NORTE (vide tabela folha 01)
  - S.38** QUADRAS SETOR SUL (vide tabela folha 01)
  - VIA C VIAS COLETORAS ESPECIAIS
  - VIA C-C VIAS COLETORAS DO SETOR NORTE
  - VIA SC VIAS COLETORAS DO SETOR SUL
  - VIA NL VIAS LOCAIS DO SETOR NORTE
  - VIA SL VIAS LOCAIS DO SETOR SUL
  - (R) ELEMENTOS CURVAS DE VIAS (vide tabela folha 03)
  - (A) ELEMENTOS CURVAS ESQUINAS QUADRAS (vide tabela folha 01)

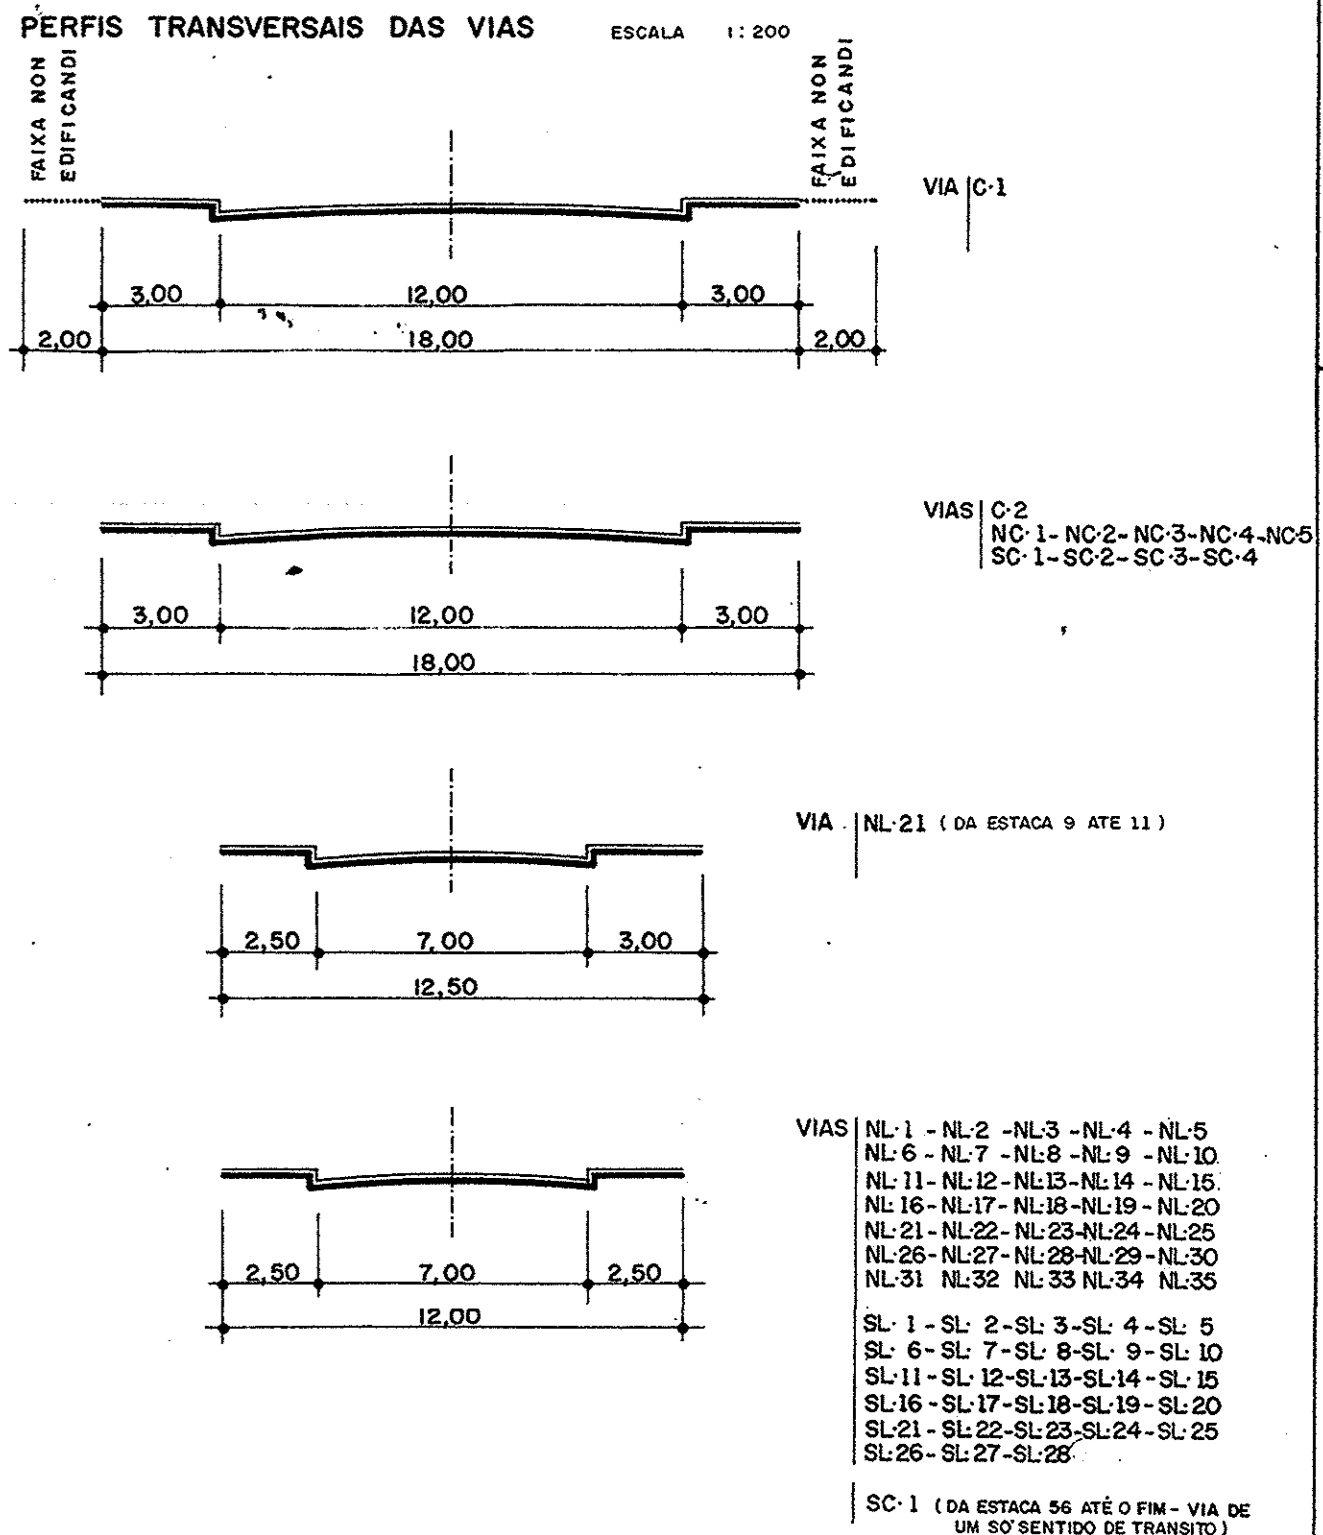

PLANTA DE LOTEAMENTO E ARRUIAMENTO		FOLHA <b>02</b>
PROJETO.....LOT. "JARDIM TORRÃO DE OURO" PROPRIETÁRIO.....COMPANHIA SATELITE DE TERRENOS LOCAL.....TORRÃO DE OURO - S. JOSÉ DOS CAMPOS ESCALA.....1:1000		
SITUAÇÃO	NOTA: Este plano tem a aprovação do projeto não serve ao reconhecimento, por parte da Prefeitura do Distrito de Planejamento do Terreno.	
VIDE FOLHA 01	PROPRIETÁRIO COMPANHIA SATELITE DE TERRENOS	
ÁREAS	AUTOR DO PROJETO <b>MANOEL DE OLIVEIRA FILHO</b> arquiteto CREA 82.454/D 0ª REG. I.M.2.636 ART. 4230/1	
VIDE FOLHA 01	RESPONSÁVEL PELA OBRA <b>ADAILTON STRAFACCI JUNIOR</b> ENGR. CIVIL CREA-39.366/APP/RJ I.M.-20.250 VISTO 07-2-413 ART.-42236/2 AV. Mel. FLORIANO PEIXOTO, 65 - S.J. CAMPOS-SP	