
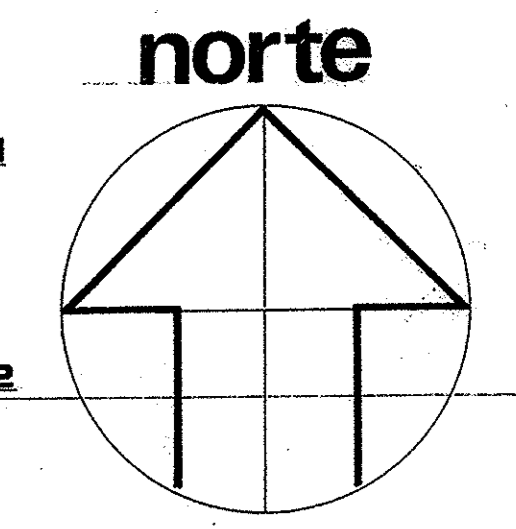


CONVENÇÕES

- N. 22 — QUADRAS SETOR NORTE (vide tabela folha 01)
- S. 38 — QUADRAS SETOR SUL (vide tabela folha 01)
- VIA C — VIAS COLETORAS ESPECIAIS
- VIA NC — VIAS COLETORAS DO SETOR NORTE
- VIA SC — VIAS COLETORAS DO SETOR SUL
- VIA NL — VIAS LOCAIS DO SETOR NORTE
- VIA SL — VIAS LOCAIS DO SETOR SUL
- (26) — ELEMENTOS CURVAS DE VIAS (vide tabela folha 03)
- (27) — ELEMENTOS CURVAS ESQUINAS QUADRAS (vide tabela folha 01)

QUADRO ELEMENTOS - CURVAS DE VIAS

	RAIO (m)	ANGULO CENTRAL	DESENVOLVIMENTO (m)	TANGENTE (m)
1	25,00	45°	19,63	10,36
2	15,00	90°	23,56	15,00
3	80,00	30°	41,89	21,44
4	50,00	45°	39,27	20,71
5	110,00	45°	86,39	45,56
6	20,00	45°	15,71	8,28
7	120,00	15°	31,42	15,80
8	20,00	60°	20,94	11,55
9	25,00	30°	13,09	6,70
10	20,00	30°58'24"	10,81	5,54
11	40,00	59°01'35"	41,21	22,64
12	240,00	12°56'45"	54,23	27,23
13	240,00	14°01'35"	58,75	29,62
14	18,00	90°	28,27	18,00
15	18,00	78°04'42"	24,53	14,60
16	173,00	12°56'45"	39,09	19,63
17	111,00	12°56'45"	25,08	12,59
18	25,00	40°23'44"	17,63	9,20
19	35,00	30°	18,33	9,38
20	50,00	30°	26,18	13,00
21	50,00	41°02'44"	35,62	18,72
22	25,00	57°26'59"	25,07	13,70
23	120,00	32°33'01"	68,17	35,03
24	25,00	60°	26,18	14,43
25	25,00	15°	6,54	3,29
26	140,00	30°	73,30	37,51
27	240,00	15°	62,83	31,60
28	18,00	69°53'58"	21,96	12,58
29	50,00	17°33'01"	15,32	7,72
30	80,00	32°33'01"	45,45	23,36
31	40,00	52°05'01"	36,36	19,55
32	25,00	37°54'59"	16,54	8,59
33	25,00	52°05'01"	22,73	12,22
34	70,00	24°13'40"	29,50	15,03
35	35,00	26°52'49"	16,42	8,36
36	25,00	62°19'44"	18,47	9,68
37	52,25	30°	27,36	14,00
38	120,00	07°46'37"	16,29	8,16
39	440,00	11°25'32"	87,74	44,02

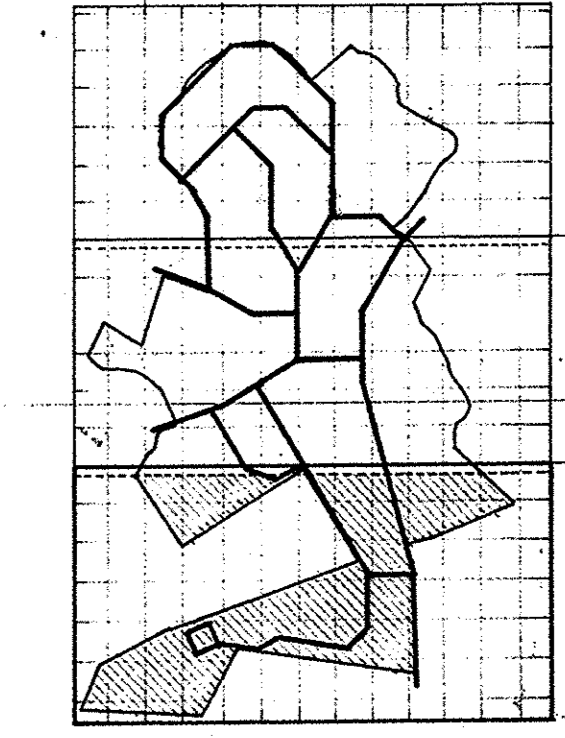

ARTICULAÇÃO DAS FOLHAS

PLANTA DE LOTEAMENTO E ARRUIAMENTO		FOLHA 03
P.P. N.º 17 — LOT. "JARDIM TORRÃO DE OURO" PROPRIETÁRIO: COMPANHIA SATELITE DE TERRENOS LOCAL: TORRÃO DE OURO - S. JOSÉ DOS CAMPOS ESCALA: 1 : 1000		
SITUAÇÃO	NOTA: COLOCAR EM APROVAÇÃO DO MUNICÍPIO, SEMPRE NA RECONSIDERAÇÃO POR PARTE DA PREFEITURA DO DISTRITO DE PROPRIEDADE DO TERRENO.	
VIDE FOLHA 01	PROPRIETÁRIO: COMPANHIA SATELITE DE TERRENOS	
ÁREAS	AUTOR DO PROJETO MANOEL DE OLIVEIRA FILHO arquiteto CREA: 26.434/D - 04. PRE. 036.26.636 - AV. 22.0091 AV. MAI. FLORIANO PEIXOTO, 65 - S.J. CAMPOS-SP	
VIDE FOLHA 01	RESPONSÁVEL PELA OBRA ADAILTON STRAFACCI JUNIOR ENRº CIVIL CREA: 39.366/SP-RJ - IN: 56.250 VISTO SP - 2.417 - ARTº 462.262 AV. MAI. FLORIANO PEIXOTO, 65 - S.J. CAMPOS-SP	