


PLANTA DE SITUACAO - 1:15.000

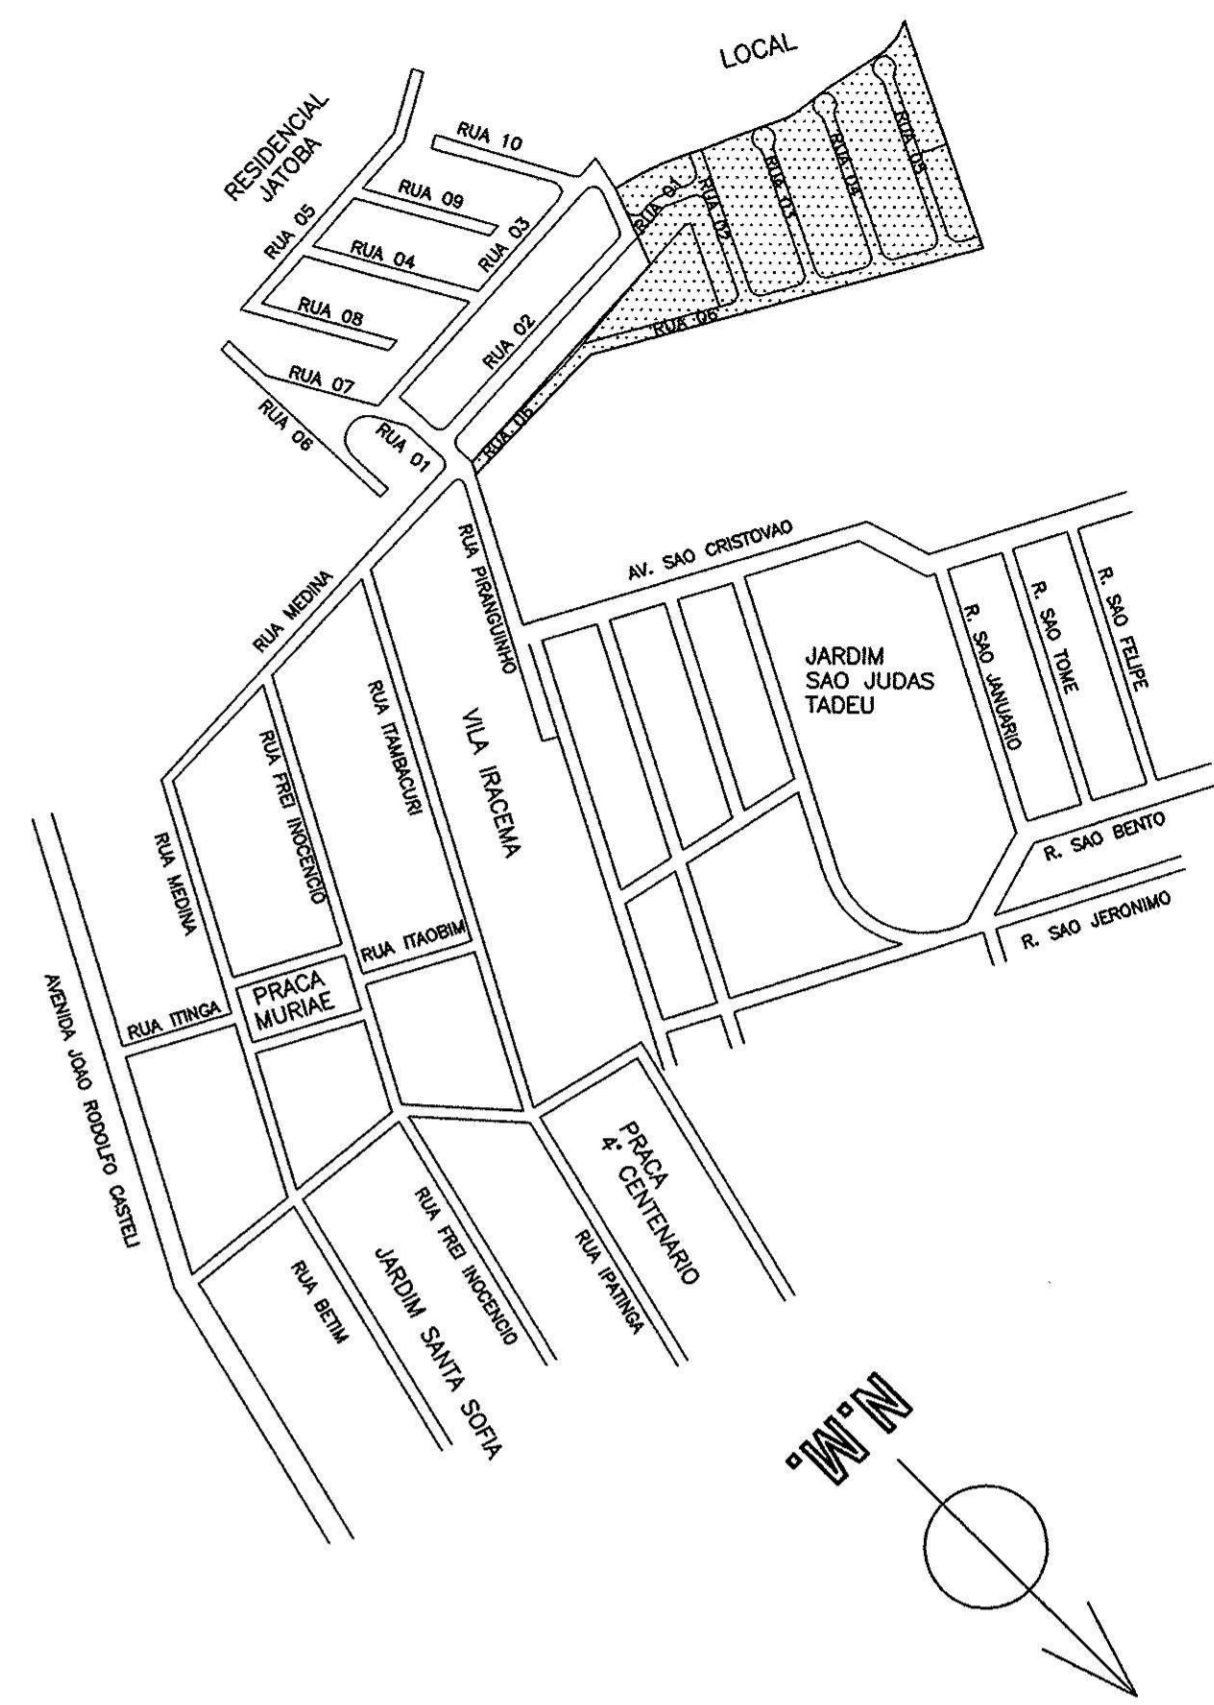

PROJETO DE LOTEAMENTO

FOLHA 02/04

LOTEAMENTO : **RESIDENCIAL JURITIS**
 LOCAL : **RUA PIRANGUINHO**
 BAIRRO : **PERNAMBUCANA** MUNICIPIO : **SÃO JOSÉ DOS CAMPOS**
 PROPRIETÁRIO : **ANTONIO HÉLIO ASSUMPTÃO MORAES**
 INSCRIÇÃO IMOBILIÁRIA: **No. 71.999.014.06/3**
 MATRÍCULA: **No. 90.891** NO CARTÓRIO DE REGISTRO DE IMÓVEIS ESCALA **1:1.000**

SITUAÇÃO SEM ESCALA
VER DESENHO ACIMA

DECLARO QUE A APROVAÇÃO DO PROJETO NÃO IMPLICA NO RECONHECIMENTO POR PARTE DA PREFEITURA DO DIREITO DE PROPRIEDADE DO TERRENO

PROPRIETÁRIO _____

QUADRO DE ÁREAS (m2)

ÁREA DO TERRENO	50.283,80	
LOTES (187)	29.425,15	58,52%
SISTEMA VIÁRIO	13.295,74	26,44%
A. INSTITUCIONAL	2.525,96	5,02%
ÁREA VERDE	5.036,95	10,02%
ÁREA TOTAL	50.283,80	100,00%

AUTOR DO PROJETO
JANUS ARQ PROJ ENG CONS LTDA
 CREA - 040.082-3
 ART.º - 040.082-3-97-000
 I.M. 076.943/6

RESPONSÁVEL TÉCNICO
JANUS ARQ PROJ ENG CONS LTDA
 CREA - 040.082-3
 ART.º - 040.082-3-97-000
 I.M. 076.943/6

CURVA	RAIO	DESENV.	ANGULO CENTRAL
01	9,00	13,53	88°06'53"
02	9,00	14,75	93°53'07"
03	9,00	18,12	115°19'18"
04	9,00	13,95	88°49'01"
05	9,00	14,32	91°10'59"
06	32,00	15,59	27°55'15"
07	21,00	10,22	27°55'15"
08	10,00	46,26	265°04'27"
09	9,00	6,68	42°32'14"

QUADRA	AREA m2	Nº DE LOTES
A	1.778,90	10
B	3.100,63	18
C	6.928,74	45
D	7.234,90	47
E	8.266,38	53
F	2.115,60	14
TOTAL	29.425,15	187