

REMANESCENTE DA MATRÍCULA Nº 81.097 (1ª RI)  
 JOSÉ PEREIRA DOS SANTOS E HERDEIROS DE MATILDE DA CONCEIÇÃO DILSON  
 APARECIDO PEREIRA DOS SANTOS, JOSÉ PEREIRA DOS SANTOS FILHO e s/m MARIA DO  
 CARMO DA SILVA SANTOS, BENEDITA DOS SANTOS CABRAL e s/m JOSÉ VIEIRA CABRAL  
 ORLANDO PEREIRA DOS SANTOS SOUSA e s/m MARCELO FERNANDES DAS NEVES, JOSÉ PEREIRA DOS SANTOS,  
 VICENTINA DOS SANTOS FERREIRA e s/m JOSÉ GUNISIO FERREIRA E MATILDE DOS SANTOS  
 FERREIRA e s/m ANISTIDES FERREIRA) E OUTROS

N=7.433.600  
 N=7.433.550  
 N=7.433.500  
 N=7.433.450  
 N=7.433.400

E=421.150

E=421.200

E=421.250

E=421.300

E=421.350

E=421.400

VILA MATILDE 1

ESTRADA MUNICIPAL JOSÉ DE SALLES

JOSÉ VICENTE DE FREITAS  
 MATRÍCULA Nº 3.335 (2ª RI)

LOTEAMENTO JARDIM PRIMAVERA IA

LOTEAMENTO JARDIM PRIMAVERA IA

LOTEAMENTO JARDIM PRIMAVERA IA

LOTEAMENTO JARDIM PRIMAVERA IA

QUADRA B		QUADRA C	
Nº	ÁREA (m²)	Nº	ÁREA (m²)
1	528,30	1	334,32
2	510,15	2	451,01
3	209,65	3	1.657,93
4	132,72	4	126,23
5	896,36	5	130,26
6	1.118,35	6	1.285,63
7	938,01	7	200,58
8	255,21	8	201,85
9	91,15	9	183,75
10	93,51	10	1.236,75
11	362,31	11	130,81
12	153,77	12	372,82
13	388,26	13	207,82
14	383,95	14	195,88
15	175,00	15	196,28
16	445,86	16	238,19
17	203,83	17	318,16
18	267,28	18	300,36
19	382,13	19	199,39
20	228,49	20	126,04
21	118,76	21	119,57
22	151,64	22	744,26
23	143,58	23	200,00
24	139,18	24	200,00
25	1.049,25	25	428,28
26	107,97	26	197,20
27	129,95	27	374,38
28	230,51	28	538,14
29	2.584,13	29	508,21
30		30	357,06
31		31	271,57
32		32	213,05
<b>TOTAL</b>	<b>12.417,24</b>	<b>TOTAL</b>	<b>12.243,89</b>

RUAS	
RUA 01	564,69
RUA 02	885,56
RUA 03	253,03
RUA 04	175,66
VIELA 01	135,26
VIELA 02	378,87
<b>TOTAL</b>	<b>2.392,87</b>

TABELA DE CURVAS			
NUMERO	RAIO	TANGENTE	ANG. CENTRAL
1	9,09	4,91	67,8
2	7,12	6,34	10,38
3	7,00	6,46	10,43
4	5,00	5,33	6,8

VILA MATILDE 2		
	ÁREAS (m²)	
1	LOTES (61)	24.661,13 91,18%
2	ÁREAS PÚBLICAS	
2.1	Sistema Viário	2.392,87 8,84%
<b>GLEBA</b>		<b>27.054,00 100,00%</b>




PREFEITURA MUNICIPAL DE SÃO JOSÉ DOS CAMPOS  
 SECRETARIA DE REGULARIZAÇÃO FUNDIÁRIA  
 DEPARTAMENTO DE PROJETOS FUNDIÁRIOS

Folha 1/1

PROJETO DE REGULARIZAÇÃO DE LOTEAMENTO Folha 1/1

Denominação:  
**VILA MATILDE 2**  
 Matrícula: 81.097 do 1º RI Proprietário: José Pereira dos Santos, sucessores de Matilde da Conceição e outros  
 Local: Estrada Municipal José de Salles (SJC-460) Bairro: Bom Retiro - ZEIS  
 Município: São José dos Campos Escala: 1/500 Processo nº 94.318/05

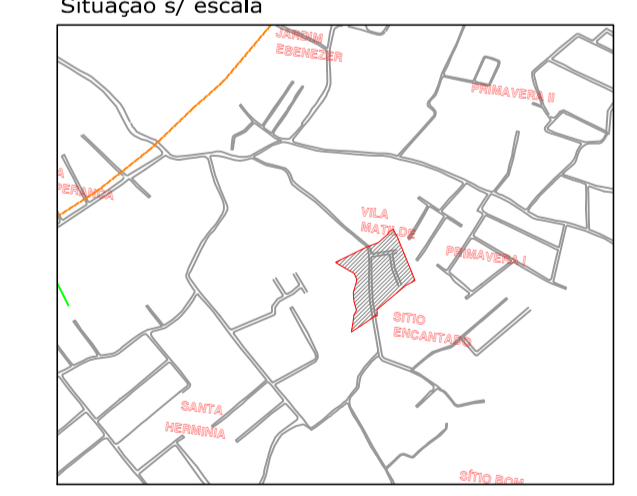

Antônio Carlos Roberti Costa  
 Secretário de Regularização Fundiária  
 Prefeitura Municipal de São José dos Campos

Autor do Projeto:  
 Arqª Pollyanna Horta Drumond  
 CAU A26228-5

Quadro de Áreas: Ver acima

PREFEITURA MUNICIPAL DE SÃO JOSÉ DOS CAMPOS  
 PROCESSO Nº 94.318/05  
 CONFERIDO \_\_\_\_\_  
 APROVADO \_\_\_\_\_  
 EM ...../...../.....