


TABELA DE CURVAS

C1 R = 9,00 m AC = 90° D = 14,13 m T = 9,00 m AG = 17,38 m ²	C4 R = 150,00 m AC = 4° 23' 30" D = 11,50 m T = 5,75 m AG = 0,42 m ²	C7 R = 3,50 m AC = 90° D = 5,49 m T = 3,50 m AG = 2,63 m ²
C2 R = 100,00 m AC = 4° 23' 30" D = 7,66 m T = 3,83 m AG = 0,19 m ²	C5 R = 9,00 m AC = 105° 22' 20" D = 16,55 m T = 11,81 m AG = 31,79 m ²	
C3 R = 162,00 m AC = 4° 23' 30" D = 12,42 m T = 6,22 m AG = 0,49 m ²	C6 R = 3,50 m AC = 85° 36' 30" D = 5,22 m T = 3,24 m AG = 2,19 m ²	

PROJETO DE ARRUMAMENTO - PARCELAMENTO E IMPLANTAÇÃO DO CONJUNTO RESIDENCIAL - MORADA DO SOL I

ASSUNTO: PROJETO PARA CONSTRUÇÃO DE UM CONJUNTO RESIDENCIAL.
 LOCAL: RUA BACABAL ESQ. COM RUA CARAVELAS - LOTES 1 e 2 - QUADRA 6 - PARQUE INDUSTRIAL - SÃO JOSÉ DOS CAMPOS.
 PROPRIETÁRIO: CONSTRUTORA REFLORA LTDA. SANTA FERNANDA EMPREENDIMENTOS S.C. Ltda.
 ESCALA: 1:500

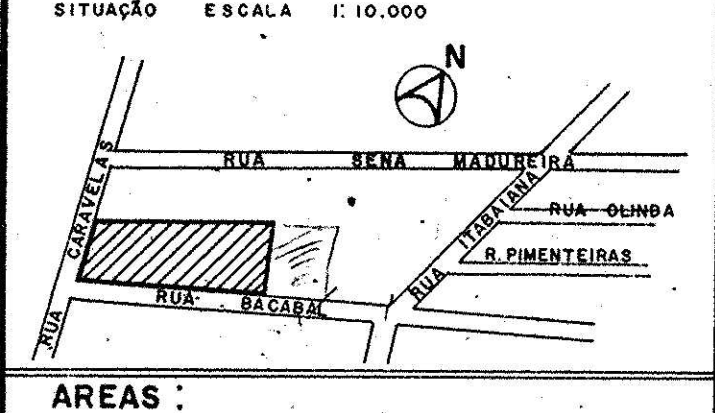

PROPRIETÁRIO
R. Dr. JORGE M. BARROS 120 - J. SÃO DIMAS

AUTOR DO PROJETO
ENGR. ELISABETE ALVES DE OLIVEIRA
RUA Cel. MORAIS 265 - CENTRO - FONE 21-7211
CREA 75.259/D
M.S.C. MUN. 23.451 - ART 198219

RESPONSÁVEL TÉCNICO
ENGR. JOÃO PEREIRA DANTAS
R. Dr. JORGE M. BARROS 120 - J. SÃO DIMAS - FONE 21-5552
CREA 3/D - 18ª REG. VISTO CREA 32605 - 6ª REGIÃO
INSC. MUN. 35.894/2 - ART 190.260

ÁREAS:

DE LAZER	786,72 m ²	(4,35%)
DE EQUIP SOCIAL	294,66 m ²	(1,63%)
DO ARRUMAMENTO DOS LOTES	3.488,57 m ²	(19,31%)
TOTAL PARCIAL	18.069,27 m ²	(100,00%)
RESERVADA	2.533,34 m ²	
TOTAL DA GLEBA	20.622,76 m ²	

QUADRO DE ÁREAS DOS LOTES

QUADRA 'A'		QUADRA 'B'		QUADRA 'C'	
LOTE 1 - 278,45 m ²	LOTE 1 - 208,46 m ²	LOTE 1 - 215,05 m ²	LOTE 19 - 221,37 m ²	LOTE 2 - 215,05 m ²	LOTE 20 - 233,75 m ²
2 - 232,86 m ²	2 - 212,31 m ²	3 - 215,05 m ²	3 - 233,75 m ²	3 - 215,05 m ²	4 - 215,05 m ²
3 - 232,39 m ²	3 - 213,75 m ²	4 - 215,05 m ²	4 - 215,05 m ²	4 - 215,05 m ²	5 - 215,05 m ²
4 - 231,92 m ²	4 - 215,15 m ²	5 - 215,05 m ²	5 - 215,05 m ²	5 - 215,05 m ²	6 - 215,05 m ²
5 - 231,46 m ²	5 - 216,54 m ²	6 - 215,05 m ²	6 - 215,05 m ²	6 - 215,05 m ²	7 - 217,62 m ²
6 - 230,99 m ²	6 - 217,98 m ²	7 - 219,92 m ²	7 - 217,62 m ²	7 - 219,92 m ²	8 - 224,68 m ²
7 - 230,52 m ²	7 - 219,92 m ²	8 - 224,68 m ²	8 - 224,68 m ²	8 - 224,68 m ²	9 - 231,88 m ²
8 - 230,05 m ²	8 - 224,68 m ²	9 - 231,88 m ²	9 - 231,88 m ²	9 - 231,88 m ²	10 - 239,35 m ²
9 - 229,59 m ²	9 - 231,88 m ²	10 - 239,35 m ²	10 - 239,35 m ²	10 - 239,35 m ²	11 - 246,82 m ²
10 - 247,53 m ²	10 - 239,35 m ²	11 - 246,82 m ²	11 - 246,82 m ²	11 - 246,82 m ²	12 - 254,29 m ²
	11 - 246,82 m ²	12 - 254,29 m ²	12 - 254,29 m ²	12 - 254,29 m ²	13 - 261,76 m ²
	12 - 254,29 m ²	13 - 261,76 m ²	13 - 261,76 m ²	13 - 261,76 m ²	
	13 - 261,76 m ²	14 - 233,75 m ²	14 - 233,75 m ²	14 - 233,75 m ²	
	14 - 233,75 m ²	15 - 233,75 m ²	15 - 233,75 m ²	15 - 233,75 m ²	
	15 - 233,75 m ²	16 - 233,75 m ²	16 - 233,75 m ²	16 - 233,75 m ²	
	16 - 233,75 m ²	17 - 233,75 m ²	17 - 233,75 m ²	17 - 233,75 m ²	
	17 - 233,75 m ²	18 - 221,37 m ²	18 - 221,37 m ²	18 - 221,37 m ²	
	18 - 221,37 m ²				

- CONVENÇÃO EQUIPAMENTO LAZER**
- ① MINI QUADRA
 - ② QUIOSQUE
- CONVENÇÃO DO EQUIPAMENTO SOCIAL**
- ① ESORREGADOR
 - ② BANDEIRA 3 PRANCHAS
 - ③ BALANÇO
 - ④ ESCADA HORIZONTAL

37,40
37,00
601,90
2/4