


LEGENDA.

ÁREA LOTEADA	71 477.00 m ²
ÁREA INSTITUCIONAL	13 531.50 m ²
ÁREA DE RUAS	44 991.50 m ²
ÁREA TOTAL	130 000.00 m ²

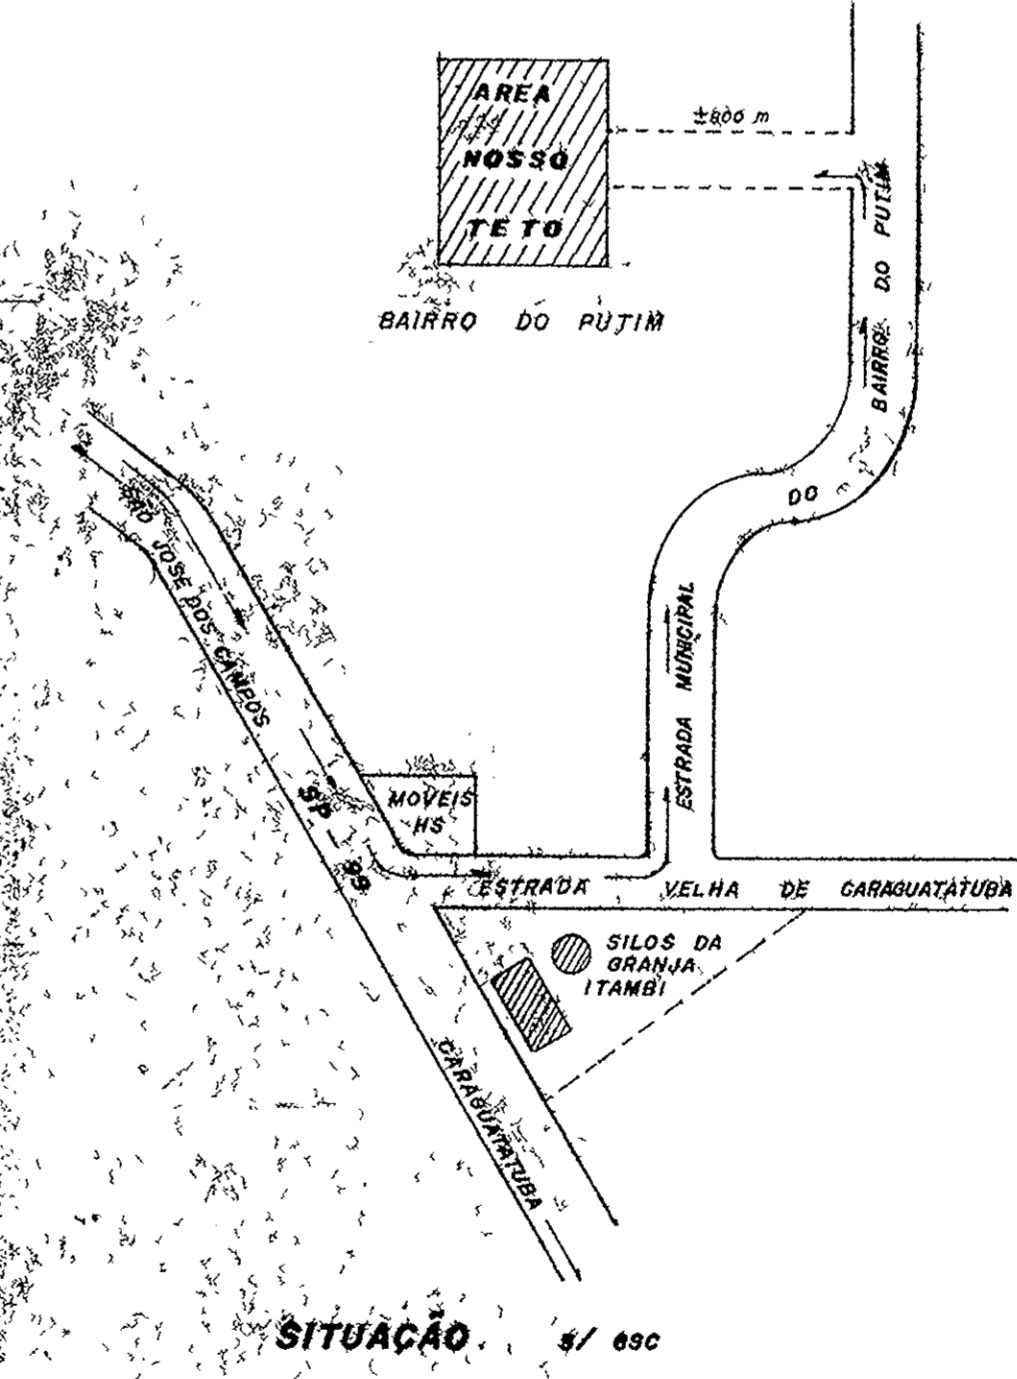

OBSERVAÇÕES

196 CASAS	3 QUARTOS	QUADRAS 01 a 07
163 CASAS	2 QUARTOS	QUADRAS 08 a 14
359 TOTAL UNIDADES.		

EMHA EMPRESA MUNICIPAL DE HABITAÇÃO - S.A.
CREA 32.930

DIRETORIA TÉCNICA
 DEPARTAMENTO DE PLANEJAMENTO E PROJETOS.

PROGRAMA NOSSO TETO
 ANTE PROJETO

ESCALA: 1:1000	DATA: 23/07/80	PROJ. EQUIPE TÉCNICA	DESENHISTA: JOSÉ GERALDO NOGUEIRA
ARQUIVO			Nº DESENHO.
FOLHA			1