

LEGENDA:

- ÁREA INSTITUCIONAL
- ÁREA VERDE
- ÁREA REMANESCENTE
- SENTIDO DAS ÁGUAS PLUVIAIS

TABELA DE CURVAS

CURVA	RAIO	DESENV.	TANGENTE	ANG. CENTRAL	ÁREA
C1	10.00	16.69	11.01	71°33'50"	26.82 m ²
C2	10.00	14.74	9.07	84°25'54"	17.05 m ²
C3	7.00	11.68	7.72	95°34'02"	13.14 m ²
C4	7.00	10.32	6.35	84°25'58"	8.35 m ²
C5	5.00	4.53	2.43	51°51'45"	0.84 m ²
C6	12.00	59.42	-	283°42'40"	- m ²
C7	5.00	4.53	2.43	51°51'45"	0.84 m ²


QUADRA	Nº LOTES	ÁREA (m ²)
A	09	1.720,83
B	25	3.550,18
C	31	5.046,54
TOTAL	65	10.317,55

QUADRO DE ÁREAS

ESPECIFICAÇÃO	AREA (m ²)	%
1. ÁREA DE LOTES (65)	10.317,55	59,97
2. ÁREAS PÚBLICAS		
2.1 SISTEMA VIÁRIO	4.128,17	23,99
2.2 ÁREAS INSTITUCIONAIS (Equip. Urbanos e Comunitários)	860,58	5,00
2.3 ESPAÇOS LIVRES DE USO PÚBLICO (Áreas Verdes/Lazer)	1.899,14	11,04
3. ÁREA TOTAL PARCELADA	17.205,44	100,00
4. ÁREA TOTAL DA GLEBA	17.205,44	

NOTA:

1.- Medidas em metros(m)

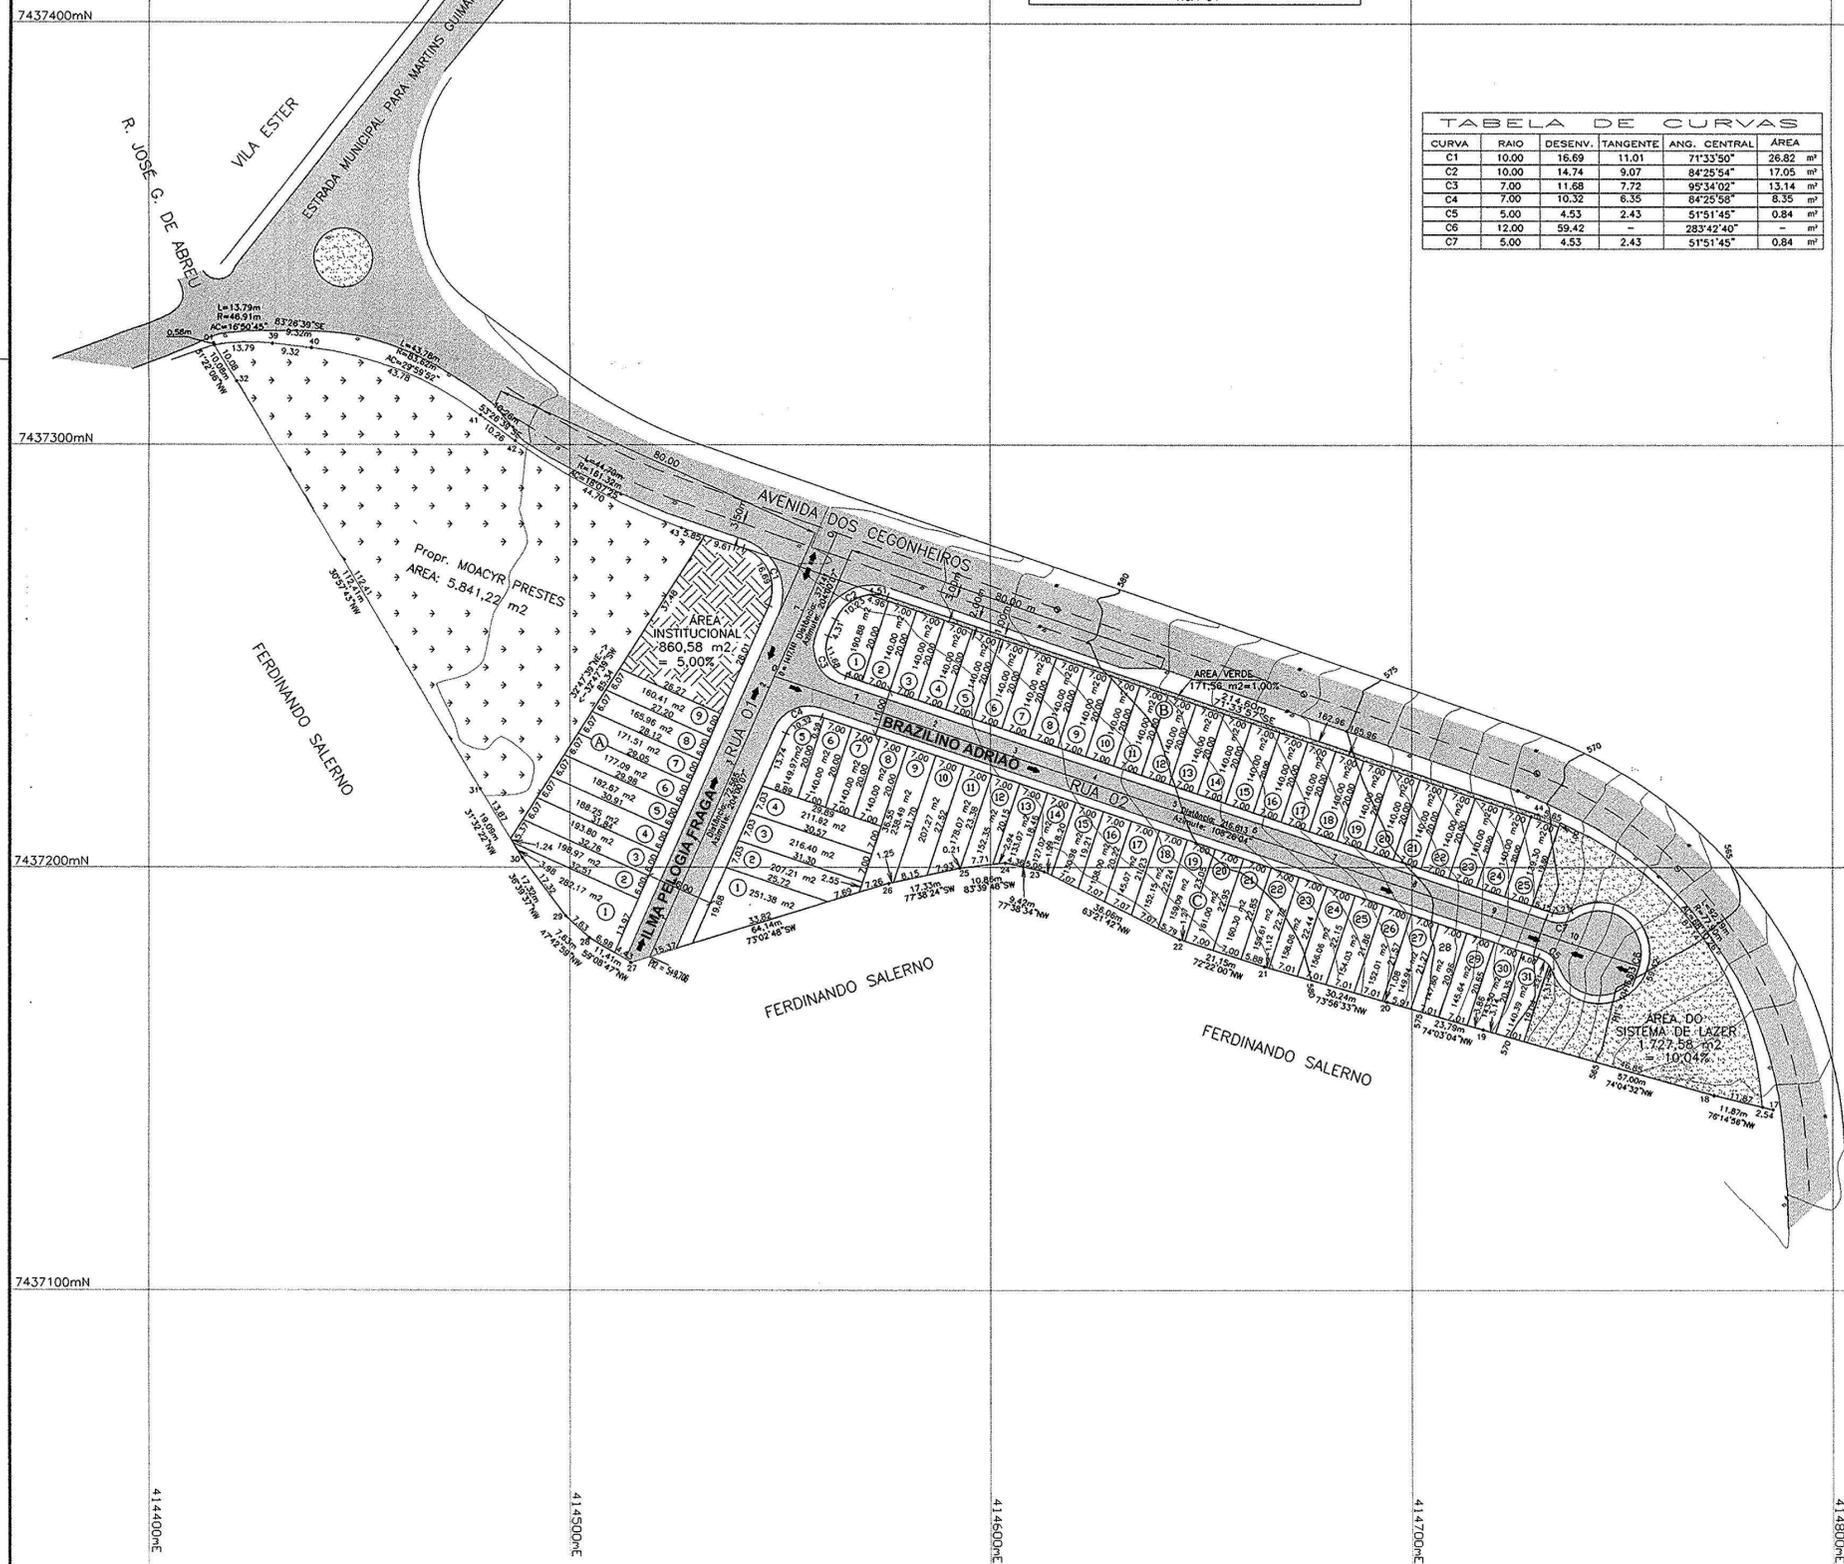

Título: **PROJETO DE LOTEAMENTO** Folha: **01/01**
 Zoneamento: ZM2 - Loteamento Tipo A


VILLA PATRICIA
 BAIRRO DO TATETUBA
 MUNICÍPIO DE SÃO JOSÉ DOS CAMPOS

Proprietários:
MOACYR PRESTES

Data:
Fevereiro de 2.003

Escala:
1 : 1.000

Estado:
São Paulo

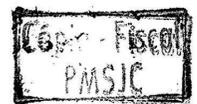

Proprietário:
Joacm Pm
 MOACYR PRESTES

Resp. Técnico:
Laerte Pastori
 LAERTE PASTORI
 Eng. Agrimensor
 CREA: 0600616752

Quadro de Áreas:
VER QUADRO ACIMA

Aprovações:

Prefeitura Municipal de São José dos Campos
 PROCESSO N.º **42919-2/02**
 EM **15/03/04**
 CONFERIDO
 EM **19/04/04**
 APROVADO

Arquiteto Rosângela Gomes Pinto A. César
 DEPT. DE HABITAÇÃO - SUH