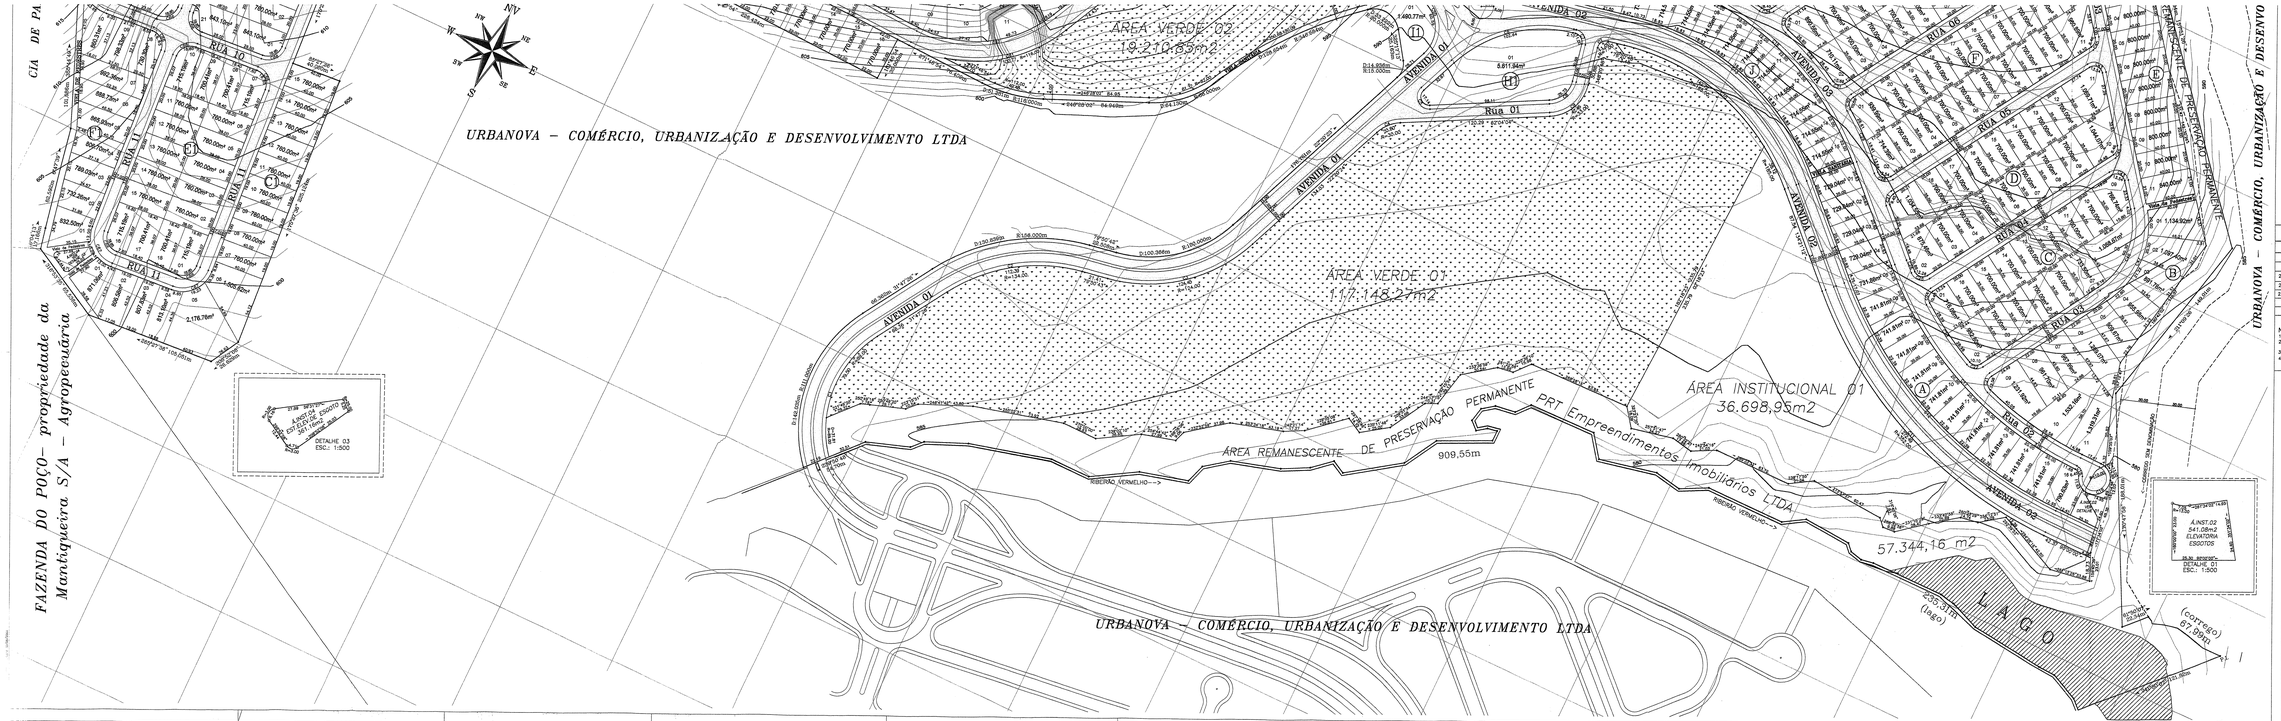

7	03	7.095,16	
8	13	18.613,13	
9	13	18.613,13	
10	13	22.287,92	
11	13	10.768,91	
12	13	12.124,85	
A	09	9.245,77	
B	09	10.888,27	
C	09	12.499,27	
D	09	13.900,52	
E	09	15.311,52	
F	09	16.722,52	
G	09	17.488,25	
H	01	5.911,94	
I	01	1.400,77	
J	01	1.134,92	
K	01	5.611,54	
L	01	4.590,77	
M	01	4.245,93	
TOTAL	448	413.439,88	

Quadro de Áreas Públicas	
Área Verde 01	117.148,27m²
Área Verde 02	19.210,85m²
Área Verde 03	10.035,09m²
Total	146.394,21m²
Área Institucional 01	36.698,95m²
Área Institucional 02	541,08m²
Área Institucional 03	677,38m²
Área Institucional 04	361,16m²
Total	38.278,57m²

QUADRO DE ÁREAS

ESPECIFICAÇÃO	ÁREA (m²)	%
AREA DE LOTES (448)	413.439,88	54,44
AREAS PUBLICAS		
2.1 SISTEMA VIARIO	161.344,78	21,24
2.2 AREAS INSTITUCIONAIS (Equip. Urbanos e Comunitários)	38.278,57	5,04
2.3 AREA VERDE	146.394,21	19,28
TOTAL DA AREA PARCELADA	759.457,42	100,00

NOTAS:
1.- Medidas em metros (m)
2.- A via projetada em prolongamento à Av. 04 tem início a partir da estaca 0+230,06 desta avenida.
3.- As vielas que confrontam com as áreas verdes 02 e 03 tem largura de 4,00m.
4.- As vielas que confrontam com a área institucional 04 tem largura de 6,50m.

Obra: PROJETO SUBSTITUTIVO ARRUAMENTO E PARCELAMENTO Loteamento Tipo "A" - Zona : ZVU / ZEPA-2	Folha: 01/01
Reserva do Paratehy	
Proprietário: PRT Empreendimentos Imobiliários LTDA	
Bairro: Jaguari e dos Pinheiros	
Município: São José dos Campos - SP	
Escala: 1 : 1.000	Data: 10/06/03
Direção d'vento: Ver quadro ao lado	Proprietário:
Quadro de Áreas: Ver quadro acima	Autor do Projeto: Engº Maurício Valentim dos Reis
	Resp. Técnico: Engº Maurício Valentim dos Reis
	CREA Nº 060.170.753 / Fone (12) 3921-0769
Aprovações:	