
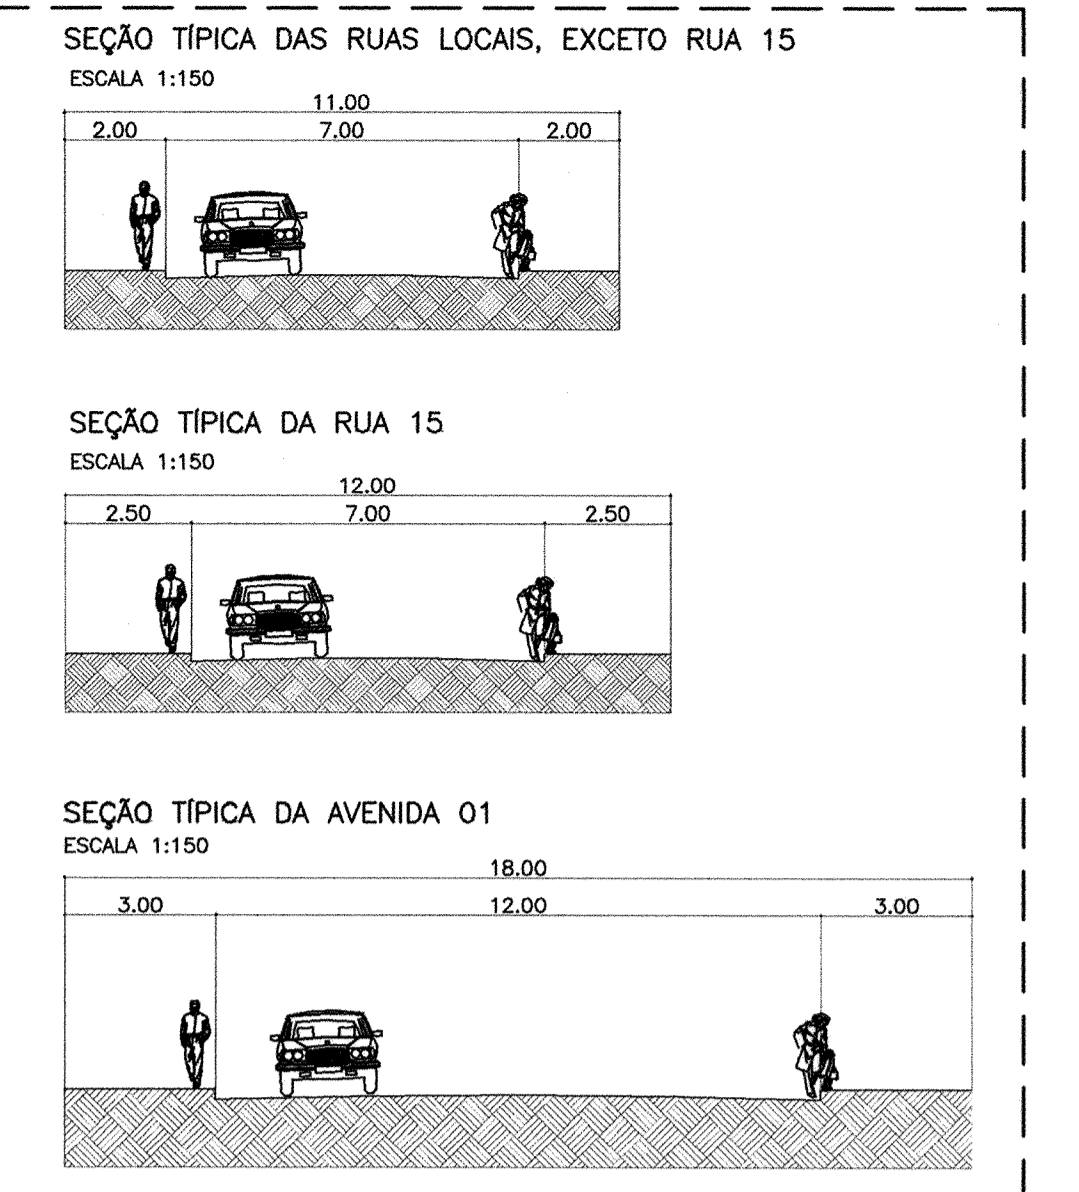


OBSERVAÇÕES:
 SISTEMA DE PROJEÇÃO U.T.M., TOPOGRÁFICO, FUSO 23, MERIDIANO CENTRAL 45° W GR.
 PONTOS DE AMARRAÇÃO (PREF.MUN.S.J.C.):
 05 N = 7.428.260,0985 E = 414.923.5010 Cota = 655,405
 06 N = 7.428.264,2567 E = 414.902.8274 Cota = 653,773
 Os marcos são de concreto e estão localizados na Área K3 do loteamento S50 Judas Tadeu.
 O marco 05 está localizado no fuso em frente ao imóvel nº 549 da Avenida S50 Jerônimo.

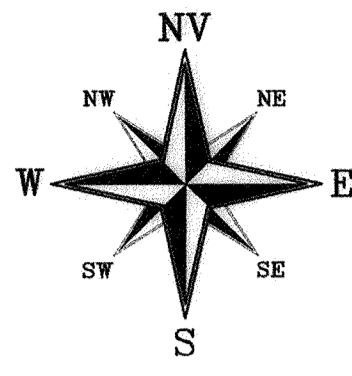

| Quadra N° | Lotes | Área(m2) |
|--------------|------------|------------------|
| A | 30 | 5.340,52 |
| B | 42 | 7.023,53 |
| C | 44 | 8.157,55 |
| D | 38 | 7.682,36 |
| E | 44 | 7.682,36 |
| F | 39 | 6.842,84 |
| G | 18 | 3.776,97 |
| H | 28 | 5.082,06 |
| I | 46 | 7.708,40 |
| J | 43 | 7.167,83 |
| K | 39 | 6.448,97 |
| L | 28 | 5.037,07 |
| M | 22 | 4.104,55 |
| N | 18 | 3.543,44 |
| O | 01 | 651,20 |
| TOTAL | 480 | 85.235,97 |

| ESPECIFICAÇÃO | ÁREA (m2) | % |
|-----------------------------------|------------|--------|
| 1. ÁREA DE LOTES (480) | 85.235,97 | 54,00 |
| 2. ÁREAS PÚBLICAS | | |
| 2.1 SISTEMA VIÁRIO | 47.392,79 | 30,03 |
| 2.2 ÁREA INSTITUCIONAL | 8.404,45 | 5,32 |
| 2.3 ÁREA VERDE / SISTEMA DE LAZER | 16.807,32 | 10,65 |
| 3. ÁREA LOTADA | 157.840,53 | 100,00 |
| 4. ÁREA REMANESCENTE | 170.813,48 | |
| 5. ÁREA TOTAL DA GLEBA | 328.654,01 | |

NOTAS:
 1- MEDIDAS EM METROS
 2- A ARBORIZAÇÃO E EQUIPAMENTO DA ÁREA VERDE ESTÁ DETALHADA EM PROJETO ESPECÍFICO DE ARBORIZAÇÃO

| | | |
|--|--|--|
| TÍTULO: ARRUIAMENTO E PARCELAMENTO LOTEAMENTO TIPO "A" | | FOLHA: 01/01 |
| LOTEAMENTO: JARDIM SANTA ROSA PROPRIETÁRIO: PENIDO Construtora e Pavimentadora Ltda. LOCAL: Avenida Marginal BAIRRO: Santa Luzia CIDADE: São José dos Campos ESTADO: SP DATA: 06/02/04 ESCALA: 1:1000 | | |
| QUADRO DE ÁREAS: VER QUADRO ACIMA | | PROPRETÁRIO: AUTOR DO PROJETO: MARCOS APARECIDO DOS REIS CREA Nº 0600170783 |
| SITUAÇÃO: | | |
| APROVAÇÃO: PROC. Nº 002360-0/03 | | |

| Num. | Curva | Tangente (m) | Ângulo Central | Raio (m) | Desv. (m) | Área (m2) |
|------|-------|--------------|----------------|----------|-----------|-----------|
| C1 | 31,25 | 1024'11" | 25,00 | 44,81 | 221,27 | |
| C2 | 17,10 | 88'45" | 25,00 | 30,00 | 52,60 | |
| C3 | 34,86 | 98'35" | 30,00 | 51,61 | 271,57 | |
| C4 | 5,59 | 81'28" | 6,50 | 9,24 | 6,34 | |
| C5 | 8,01 | 101'53" | 6,50 | 11,58 | 14,50 | |
| C6 | 5,27 | 78'06" | 6,50 | 8,86 | 5,48 | |
| C7 | 24,34 | 78'06" | 30,00 | 40,50 | 116,79 | |
| C8 | 33,27 | 78'06" | 41,00 | 55,90 | 218,14 | |
| C9 | 3,81 | 82'06" | 6,50 | 7,65 | 2,54 | |
| C10 | 10,79 | 117'53" | 6,50 | 13,37 | 26,69 | |
| C11 | 6,50 | 90'00" | 6,50 | 10,21 | 9,07 | |
| C12 | 21,59 | 117'53" | 13,00 | 26,75 | 106,76 | |
| C13 | 45,17 | 120'06" | 75,00 | 61,31 | 336,48 | |
| C14 | 6,79 | 107'02" | 6,50 | 12,14 | 17,67 | |
| C15 | 4,81 | 72'57" | 6,50 | 8,28 | 4,34 | |
| C16 | 13,70 | 84'49" | 15,00 | 22,21 | 38,99 | |
| C17 | 23,48 | 154'50" | 168,00 | 46,66 | 25,39 | |
| C18 | 5,48 | 80'18" | 6,50 | 9,11 | 6,04 | |
| C19 | 6,45 | 89'33" | 6,50 | 10,16 | 8,91 | |
| C20 | 6,75 | 92'09" | 6,50 | 10,45 | 9,89 | |
| C21 | 13,41 | 214'12" | 70,00 | 26,50 | 11,23 | |
| C22 | 15,35 | 194'28" | 88,00 | 30,40 | 13,46 | |
| C23 | 12,54 | 137'18" | 25,00 | 23,25 | 22,94 | |
| C24 | 18,06 | 157'39" | 38,00 | 33,49 | 47,58 | |
| C25 | 12,95 | 128'42" | 6,50 | 14,37 | 37,48 | |
| C26 | 3,26 | 137'18" | 6,50 | 6,05 | 1,55 | |
| C27 | 14,39 | 128'42" | 31,00 | 28,71 | 29,83 | |
| C28 | 19,85 | 154'48" | 40,00 | 36,84 | 56,94 | |
| C29 | 4,89 | 73'55" | 6,50 | 8,39 | 4,54 | |
| C30 | 8,64 | 108'04" | 6,50 | 12,63 | 17,03 | |
| C31 | 16,43 | 195'13" | 15,00 | 24,93 | 59,55 | |
| C32 | 13,69 | 84'46" | 15,00 | 22,19 | 36,91 | |
| C33 | 14,69 | 132'45" | 50,00 | 28,58 | 20,11 | |
| C34 | 43,45 | 108'56" | 31,00 | 48,86 | 432,67 | |
| C35 | 28,03 | 108'56" | 20,00 | 38,04 | 180,17 | |
| C36 | 4,84 | 71'01" | 6,50 | 8,06 | 3,98 | |
| C37 | 9,11 | 108'56" | 6,50 | 12,36 | 19,03 | |
| C38 | 10,70 | 71'01" | 15,00 | 18,59 | 21,10 | |
| C39 | 8,10 | 40'25" | 22,00 | 15,52 | 7,45 | |
| C40 | 7,36 | 40'25" | 20,00 | 14,11 | 6,16 | |
| C41 | 14,01 | 108'56" | 10,00 | 19,02 | 45,04 | |
| C42 | 18,55 | 71'01" | 26,00 | 32,23 | 63,39 | |
| C43 | 19,87 | 82'06" | 33,00 | 35,77 | 65,53 | |
| C44 | 2,12 | 04'52" | 50,00 | 4,25 | 0,06 | |

- PROJETO DE REFORESTAMENTO CONFORME PREVISTO NO "PRAD" TORA Nº 0073/03 ETIC
ÁREA DE PRESERVAÇÃO AMBIENTAL 30.965,34m²
- RESERVA LEGAL PARA PLANTIO DE ÁRVORES RES. CONAMA Nº 10
ÁREA 17.099,88m² - 20,06% DA ÁREA DE LOTES
- RESERVA LEGAL (TALUDE REVESTIDOS) NÃO COMPUTAVEL
ÁREA 14.308,41m² - 16,79% DA ÁREA DE LOTES
- ÁREA VERDE - 16.807,32m²
- ÁREA INSTITUCIONAL - 8.404,45m²
- LOTES COMERCIAIS

X=41.4200

X=41.4300

X=41.4400

X=41.4500

X=41.4600