

SUJEITO A ALTERAÇÕES  
 O PROPRIETÁRIO SE RESPONSABILIZA POR  
 EVENTUAIS ERROS E OMISSÕES.

F. D. V. M. A.  
 Prefeitura Municipal de S. José dos Campos


# VILA SANCHES

## PROPRIETARIO

EMILIO SANCHES ORTEGOSA  
 SÃO JOSÉ DOS CAMPOS

|                |                      |
|----------------|----------------------|
| AREA DOS LOTES | 8.107 m <sup>2</sup> |
| AREA DAS RUAS  | 1.404 m <sup>2</sup> |
| AREA TOTAL     | 9.511 m <sup>2</sup> |

ESCALA: 1:500

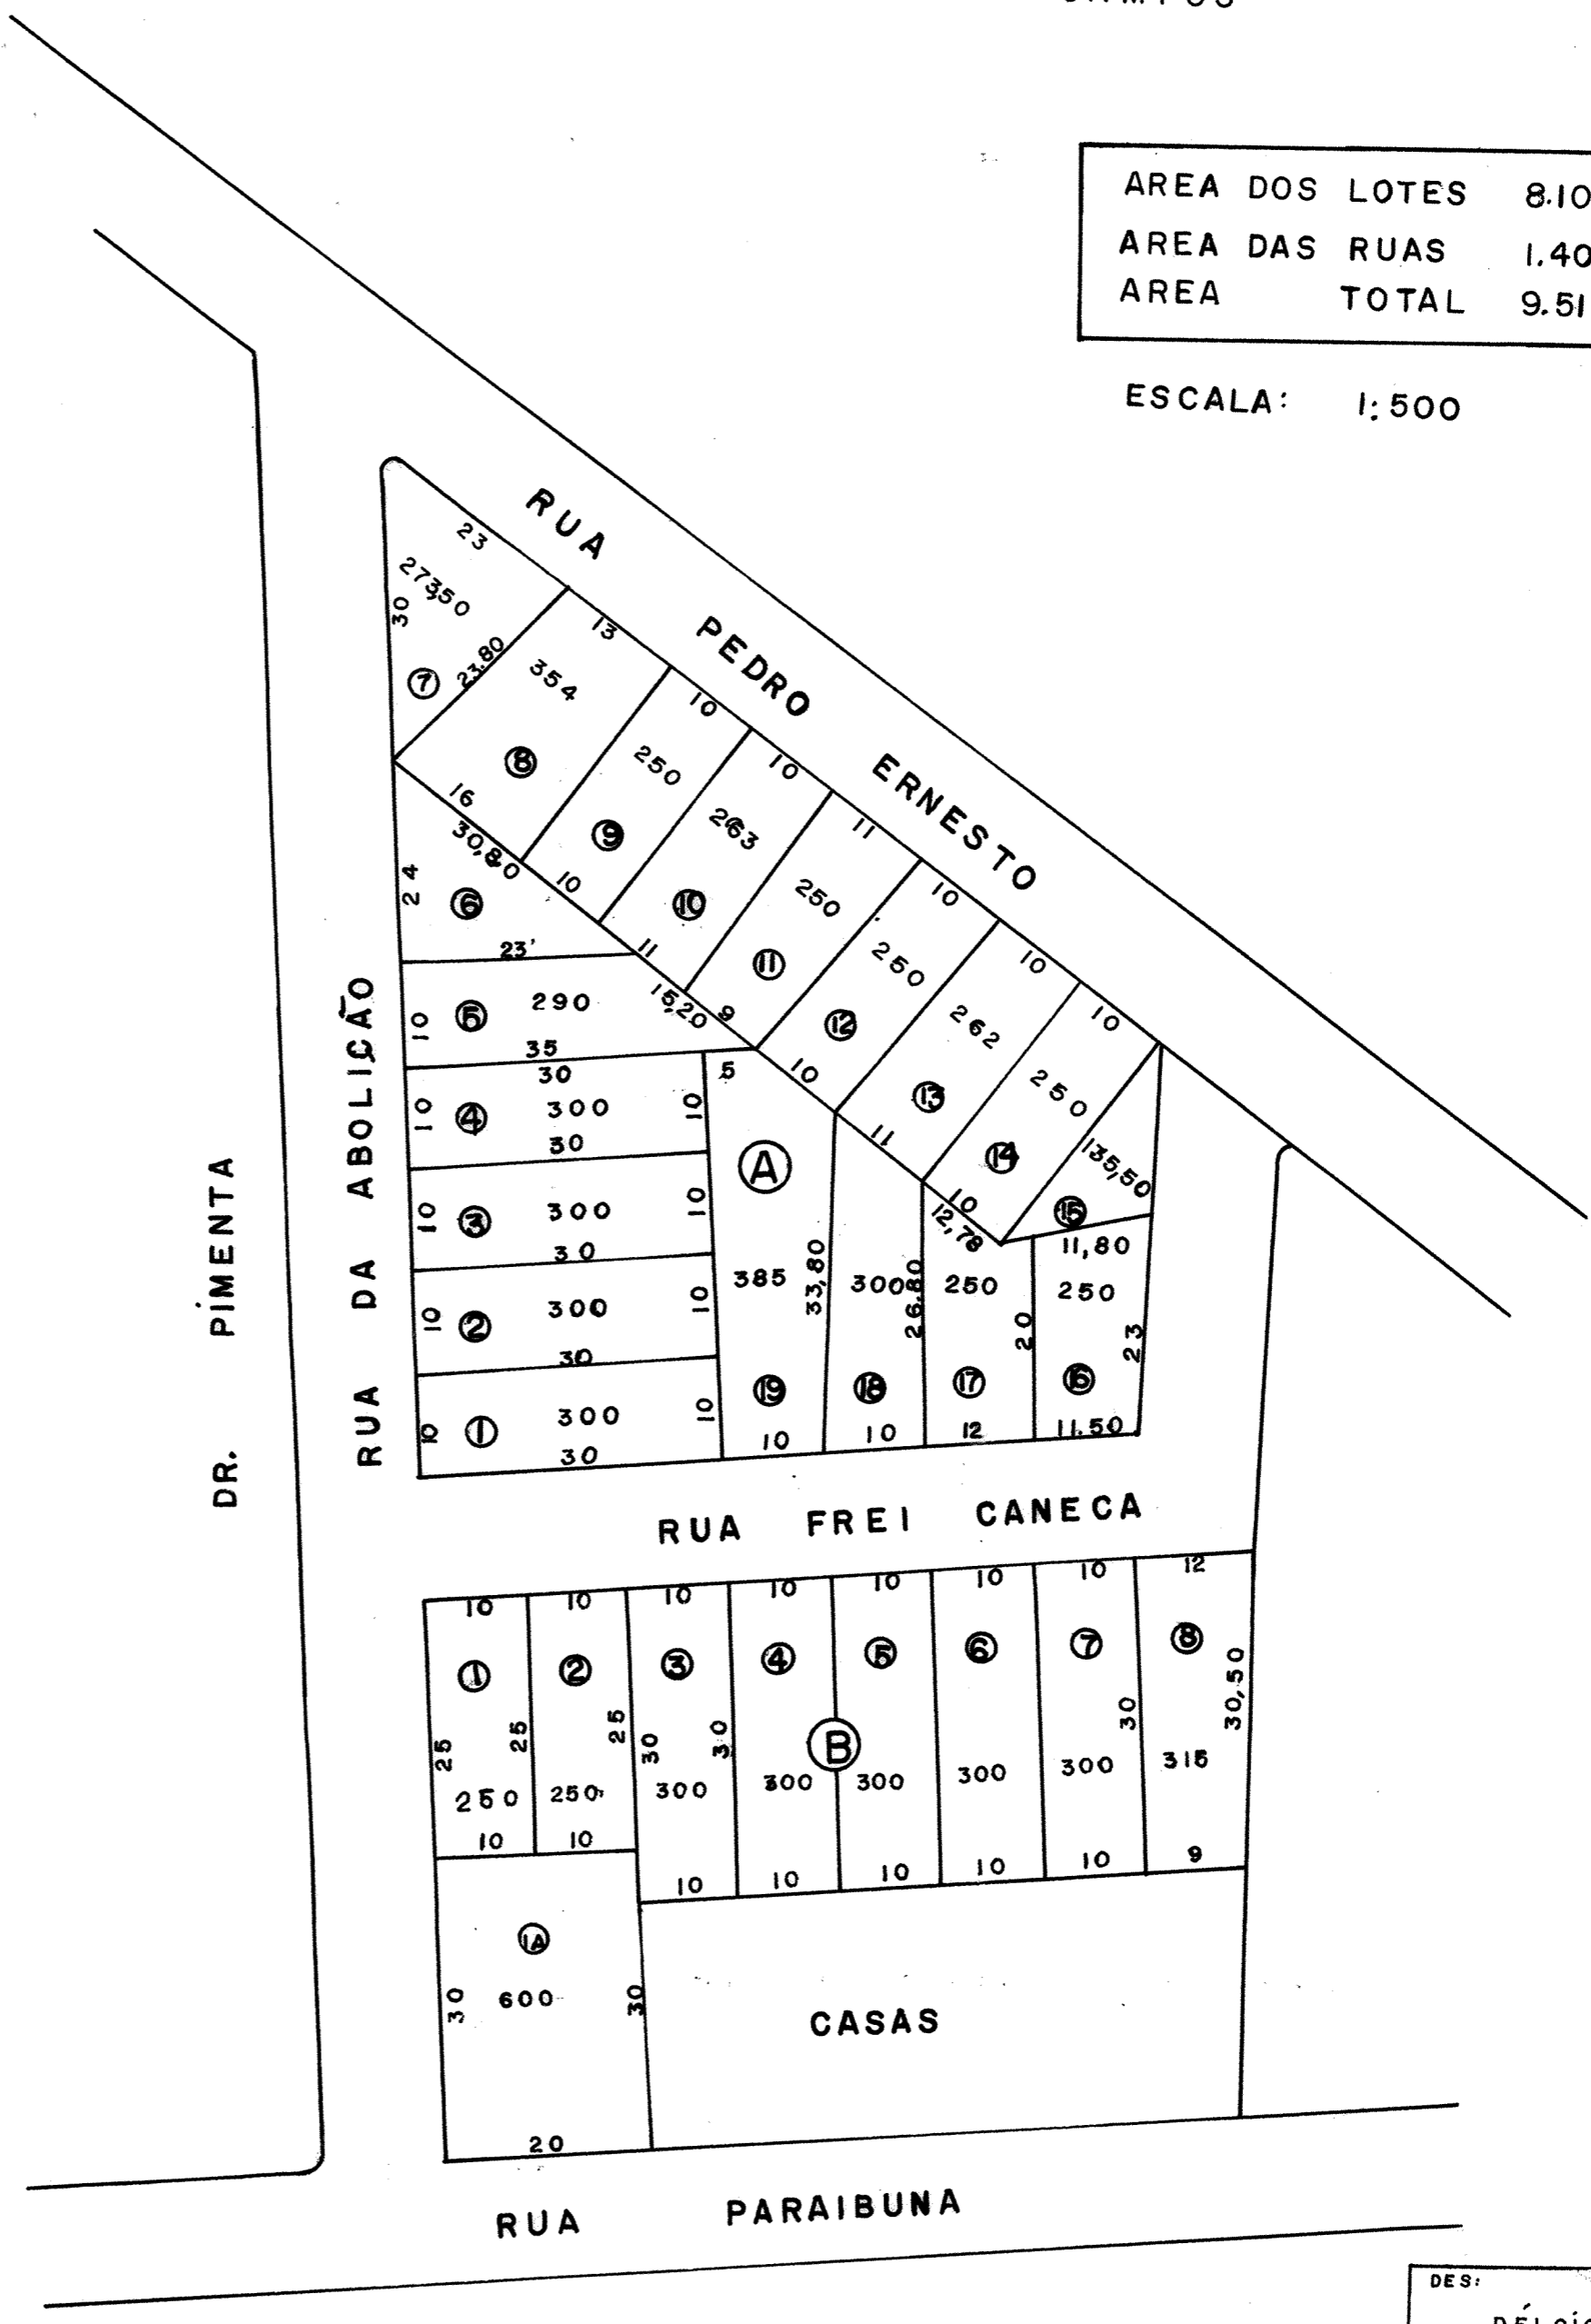

DES:  
 DÉLCIO  
 27/04/76