


Perfis Transversais da Rua

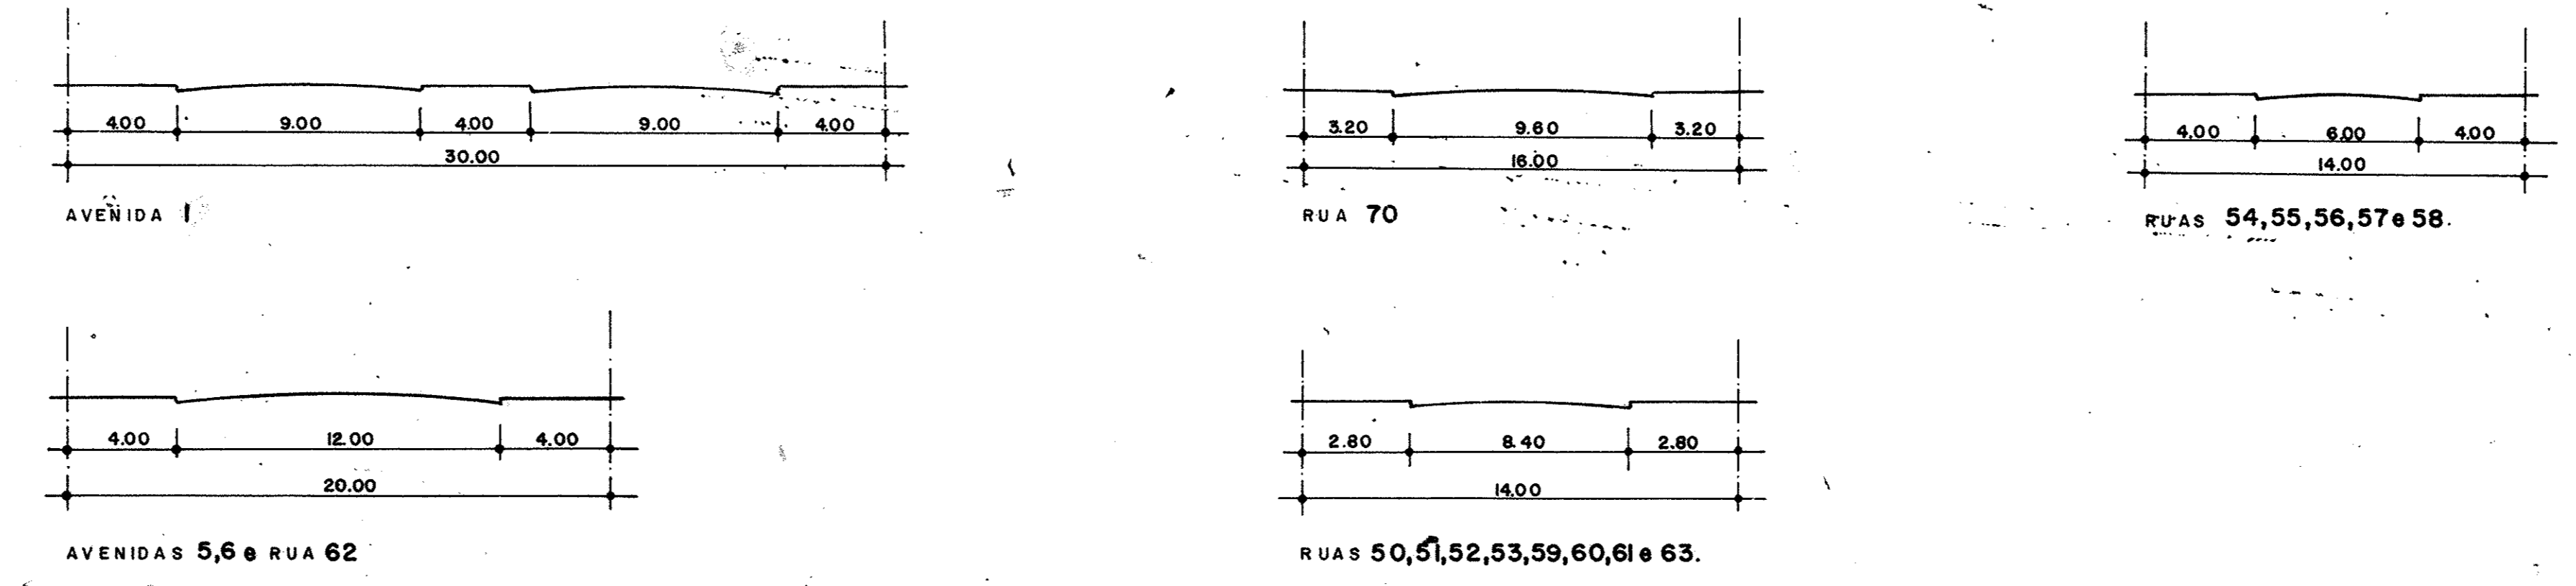

QUADRAS	ÁREAS
46	4.273,75 m <sup>2</sup>
47	8.963,80 m <sup>2</sup>
48	1.0622,50 m <sup>2</sup>
49	9.837,00 m <sup>2</sup>
50	5.914,00 m <sup>2</sup>
51	5.914,00 m <sup>2</sup>
52	5.914,00 m <sup>2</sup>
53	5.914,00 m <sup>2</sup>
54	5.914,00 m <sup>2</sup>
55	5.914,00 m <sup>2</sup>
56	6.297,50 m <sup>2</sup>
57	3.240,50 m <sup>2</sup>
58	14.812,00 m <sup>2</sup>
59	1.614,237 m <sup>2</sup>
60	26.247,80 m <sup>2</sup>
61	20.071,57 m <sup>2</sup>

PREFEITURA MUNICIPAL DE SÃO JOSÉ DOS CAMPOS  
 SECRETARIA DE OBRAS, SERVIÇOS PÚBLICOS E MEIO AMBIENTE

**JARDIM SATELITE - DESMEMBRAMENTO**  
 ESTA PLANTA É AUTÊNTICA À APROVADA  
 EM 21-11-80 PELO PROC. Nº 35930/780

DATA: 25/10/82	LEVANTAMENTO: Adilson Lutz	PROJ. CIVIL: Gilco	ARQUITETO: [ ]
ESCALA: 1:1000	PROJETO: [ ]	DESENHO: J. Waldir Torres	ARQUITETO: [ ]

Eng.º [ ] SECRETÁRIO DE OBRAS Eng.º [ ] CHEFE DE BUREAU