
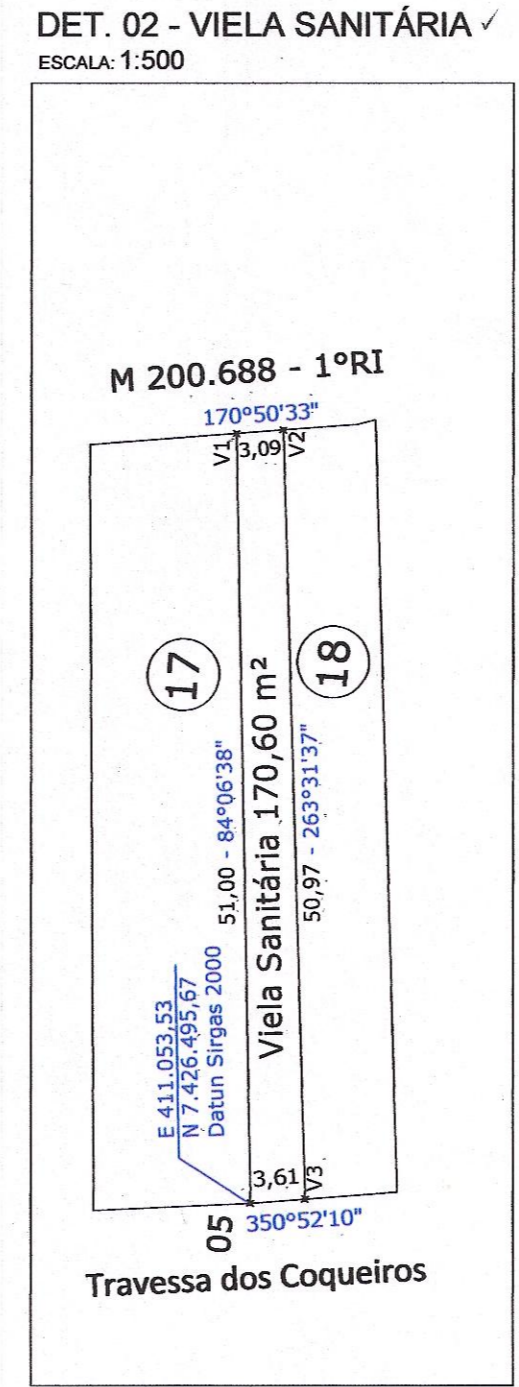


QUADRA "B"	
LOTES	
Nº	Área (m²)
1	638,01
2	613,37
3	620,70
4	619,88
5	307,12
6	305,25
7	540,59
8	564,00
9	570,33
10	641,48
11	656,38
12	622,95
13	1.237,95
14	737,06
15	495,86
16	522,31
17	510,51
18	311,47
19	742,06
20	550,03
21	564,20
22	1.189,68
23	277,56
24	254,22
25	204,18
26	206,21
27	125,00
28	125,00
29	125,00
30	150,00
31	1.192,72
32	281,57
33	244,61
34	133,86
35	64,12
36	123,70
37	272,49
38	262,93
39	493,25
40	456,15
41	250,45
42	239,81
Total	19.044,02

QUADRO DE ÁREAS - ÁREA LOTEADA		
Quadra	Nº Lotes	Área (m²)
B	42 ✓	19.044,02 ✓
<b>SUB TOTAL</b>	<b>42 ✓</b>	<b>19.044,02 ✓</b>

QUADRO DE ÁREAS SISTEMA VIÁRIO (m²)	
Rua	Área Rua
Travessa 01	491,84 ✓
<b>SUB TOTAL</b>	<b>491,84 ✓</b>

QUADRO DE ÁREAS		
Especificação	Área (m²)	%
1.0 - Área de lotes (42) ✓	19.044,02 ✓	96,63% ✓
<b>2.0 - Áreas públicas</b>		
2.1 - Travessa 01	✓ 491,84	2,50% ✓
2.2 - Viela Sanitária	✓ 170,60	0,87% ✓
<b>Total da gleba loteada</b>	<b>✓ 19.706,46</b>	<b>100,00% ✓</b>

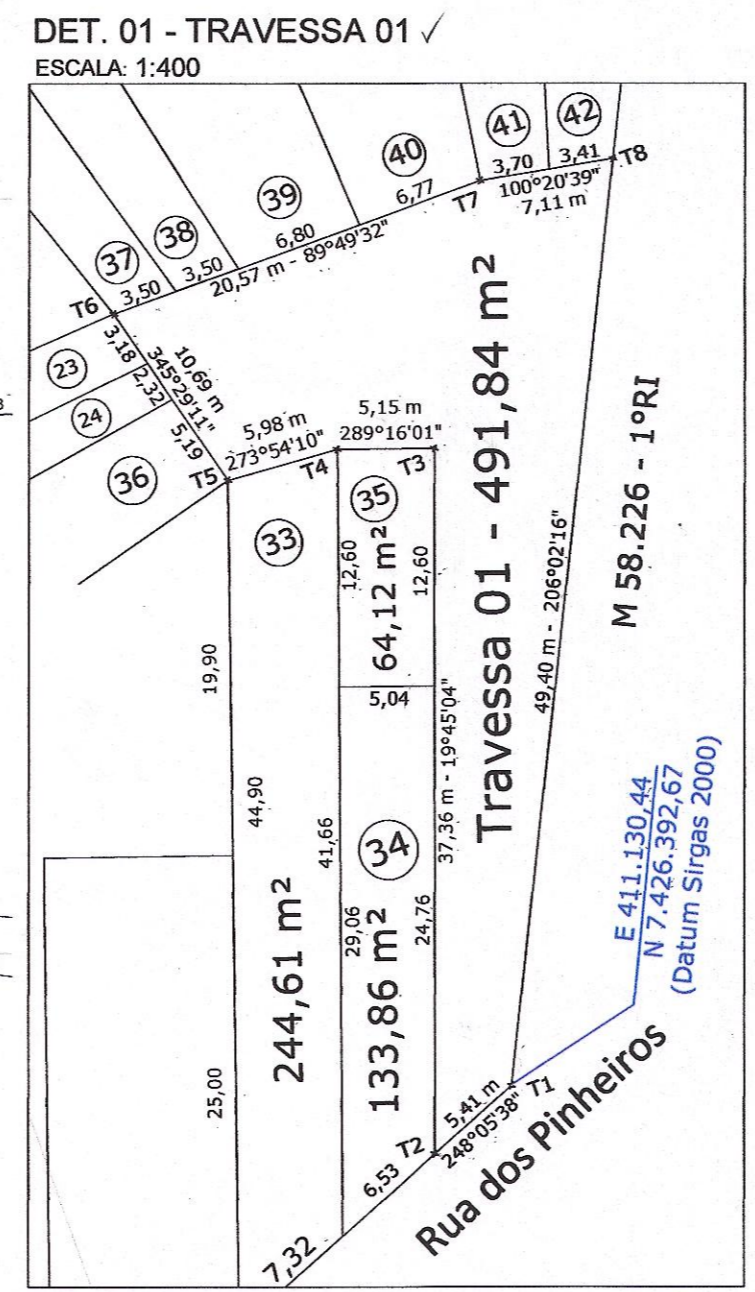

PREFEITURA DE SÃO JOSÉ DOS CAMPOS  
SECRETARIA DE GESTÃO HABITACIONAL E OBRAS  
DEPARTAMENTO DE REGULARIZAÇÃO FUNDIÁRIA

PLANTA DE REGULARIZAÇÃO DE LOTEAMENTO FOLHA ÚNICA

TÍTULO:  
**LOTEAMENTO TORRÃO DE OURO III - B ✓**

PROPRIETÁRIO:  
JOSÉ RIBEIRO MOREIRA

LOCAL:  
RUA DOS PINHEIROS

MUNICÍPIO:  
SÃO JOSÉ DOS CAMPOS

MATRÍCULA:  
TRANSC. 6.441 Livro 3-H, 1ºRI (parte)

BAIRRO:  
TORRÃO DE OURO

ESCALA: 1:1000



*[Signature]*  
José Turango Junior  
Secretário de Gestão Habitacional e Obras  
Prefeitura de São José dos Campos

*[Signature]*  
Júlio César Calderaro  
Engenheiro Civil - Autor do Projeto  
CREA 5060744943 - SP

Quadro de áreas  
Área demarcada: 19.706,46 m² ✓

PREFEITURA DE SÃO JOSÉ DOS CAMPOS

PROCESSO Nº 84568 / 2012

CONFERIDO:  
*[Signature]*  
Adalberto Silvestre dos Santos  
SGHO / Regularização Fundiária  
Chefe

APROVADO:  
*[Signature]*  
Marcelo Leão  
Diretor do Departamento de Regularização Fundiária  
Secretaria de Gestão Habitacional e Obras  
Prefeitura de São José dos Campos

TRABALHOS TÉCNICOS CONFERIDOS  
Responsável p/ Verificação  
Em: 23/09/2019

EM 23/09/2019

VISTO EM  
CONFERÊNCIA