


Elementos Das Curvas Coordenadas do P.I.

Nº	Rua	AC	Raio	Tg	D	PC	PT	Y(N)	X(E)
1	Av - C-1	16°00'00"	200,000	28,108	55,850	94,509	12+0,94	7 434 375,0220	404 513,0870
2	Av - C-1	30°00'00"	240,000	66,336	125,717	80+12,60	---	7 433 605,3560	403 731,7010
3	Av - C-2	40°30'00"	200,000	73,784	141,372	7+11,00	14+12,37	7 434 756,4880	404 729,2960
4	Av - C-3A	50°15'00"	400,000	107,388	350,809	11+02,36	29+31,7	7 435 052,2600	404 244,4340
5	Av - C-3A	36°35'59"	200,000	55,949	127,408	43+4,21	49+11,62	7 434 863,2730	403 986,8510
6	Av - C-3A	26°35'59"	800,000	189,491	372,105	58+16,87	---	7 424 378,2280	403 389,9050
7	Av - C-3B	49°00'00"	400,000	182,291	342,085	11+4,80	28+6,98	7 435 051,7880	404 255,7110
8	Av - C-3B	3°1'00"	1000,000	29,242	58,489	133+14,06	36+12,55	7 434 778,2050	404 070,2590
9	Av - C-3B	37°1'00"	240,000	67,599	130,376	43+12,45	50+2,83	7 434 570,0000	403 940,3170
10	Av - C-3B	2°02'00"	850,000	139,656	331,652	56+11,75	---	7 424 386,3450	403 534,2110
11	Rua UA-1	6°00'00"	65,000	42,212	74,875	21+16,81	23+1,68	7 434 783,6089	404 530,3166
12	Rua UA-1	7°40'00"	70,000	52,749	73,400	4+3,36	8+14,27	7 434 472,2485	404 414,8580
13	Rua P-1	9°00'00"	20,000	20,000	31,416	5+2,70	8+14,12	7 434 390,0342	404 332,4862
14	Rua P-1	9°00'00"	20,000	20,000	31,416	46+17,12	48+8,53	7 433 738,4355	403 762,9375
15	Rua UC-2	4°00'00"	20,000	8,284	15,708	12+5,49	13+1,19	7 434 170,1040	404 356,0423
16	Rua UC-2	4°00'00"	20,000	8,284	15,708	174+5,04	18+0,26	7 434 069,7278	404 755,2507
17	Rua UC-3	3°00'00"	20,000	5,559	10,472	2+8,64	2+19,11	7 434 184,1237	404 075,2985
18	Rua UC-3	3°00'00"	20,000	5,559	10,472	4+10,40	5+0,87	7 434 426,6039	404 585,4731
19	Rua UC-3	6°00'00"	20,000	11,547	20,944	9+2,06	10+3,91	7 434 495,0861	404 687,0000
20	Rua UB-1	1°00'00"	1000,000	87,190	174,356	3+8,65	12+2,19	7 434 858,9110	404 549,1619
21	Rua UB-1	3°00'00"	240,000	82,135	159,174	18+18,55	26+17,73	7 434 749,0820	404 284,0895
22	Rua UB-1	3°00'00"	400,000	128,041	247,857	33+2,72	42+10,56	7 434 461,1440	404 051,5560
23	Rua UB-1	1°00'00"	600,000	78,991	157,079	53+6,27	81+5,33	7 434 315,2920	403 747,2560
24	Rua UB-2	6°15'52"	20,000	12,005	21,624	1+17,13	2+18,75	7 434 724,3140	404 339,6936
25	Rua UB-2	16°12'55"	15,000	2,137	4,245	172,40	14,6765	7 434 781,7339	404 299,9007
26	Rua UB-2	74°30'00"	70,000	53,223	91,019	3+8,27	7+19,85	7 434 601,6183	404 204,9676
27	Rua UB-3	3°00'00"	332,250	118,337	227,416	18+7,97	24+0,35	7 434 517,1222	404 067,8395
28	Rua UB-3	1°00'00"	533,250	70,204	139,606	34+6,92	41+5,52	7 434 381,1557	403 748,2438
29	Rua UB-9	1°00'00"	666,750	87,779	174,534	3+16,03	12+10,53	7 434 244,4454	403 768,2318
30	Rua UC-6	1°00'00"	150,000	13,123	26,180	5+12,38	6+18,56	7 434 382,5802	404 468,2460
31	Rua UC-6	24°00'00"	150,000	31,884	62,832	7+18,55	10+19,33	7 434 988,2143	404 185,5904
32	Alça A	104°00'00"	85,000	183,198	117,384	0+17,00	6+14,98	7 434 567,2868	404 633,5347
33	Alça B	76°00'00"	120,000	193,754	183,174	0+17,00	3+18,17	7 434 548,4069	404 622,1890

Seções Típicas

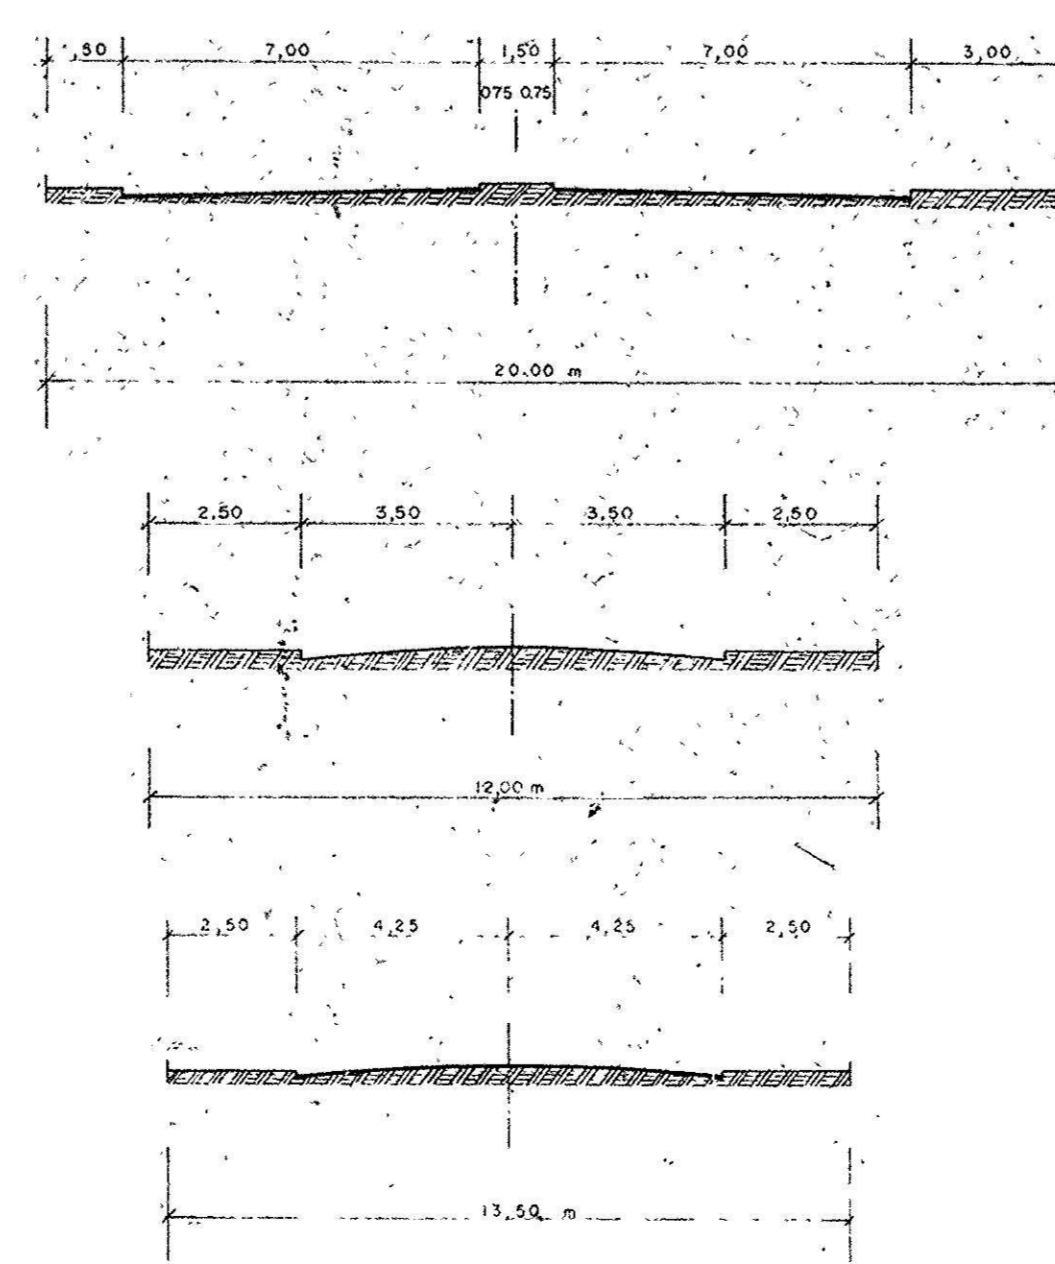


ARRUAMENTO E LOTEAMENTO PROJETO GEOMÉTRICO

FOLHA ÚNICA

URBANOVA I

MUNICÍPIO E COMARCA DE SÃO JOSÉ DOS CAMPOS - S.P.  
 PROPRIETÁRIO: URBANOVA - COMÉRCIO URBANIZAÇÃO E DESENVOLVIMENTO LTDA.

ESCALA 1:1000

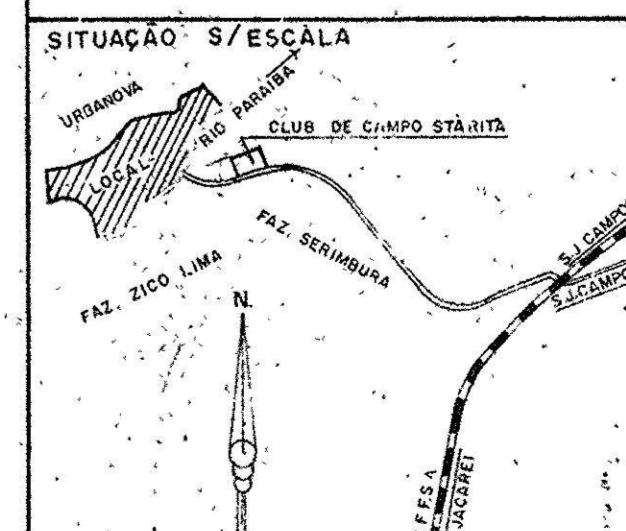

DECLARO QUE A APROVAÇÃO DO PROJETO, NÃO IMPLICA NO RECONHECIMENTO POR PARTE DA PREFEITURA DO DIREITO DE PROPRIEDADE DO TERRENO

PROPRIETÁRIO: URBANOVA - COMÉRCIO URBANIZAÇÃO E DESENVOLVIMENTO LTDA.

ÁREAS:

ÁREA TOTAL DA SLEBA	977 592,57 m <sup>2</sup>	100,00%
LOTES (0225)	10 250,00 m <sup>2</sup>	1,047%
SISTEMA DE LAZER	15 674,10 m <sup>2</sup>	1,592%
SISTEMA VIÁRIO	27 057,14 m <sup>2</sup>	2,767%
ÁREA INSTITUCIONAL	46 972,40 m <sup>2</sup>	4,795%
FAIXAS/RIAS AEDIFICADAS	24 112,15 m <sup>2</sup>	2,457%
ÁREA DE SERVIÇO AÉREA	29 112,15 m <sup>2</sup>	2,967%
TOTAL	100 000,00 m <sup>2</sup>	10,000%

RESPT. SERÇON - CONSTRUTORA E PLANEJAMENTO LTDA.  
 CREA: 24.581  
 TIT - 32.07

APROVADA EM 15-12-83

REVISÃO  
 1.1