


**LOTEAMENTO E ARRUAAMENTO** FOLHA 01/3

**URBANOVA III**  
 Município e Comarca de São José dos Campos - S.P.

PROPRIETÁRIO: **NOVAURBE - COMÉRCIO URBANIZAÇÃO E DESENVOLVIMENTO LTDA**

DATA: **DEZ / 89** ESCALA: **1 / 1000**

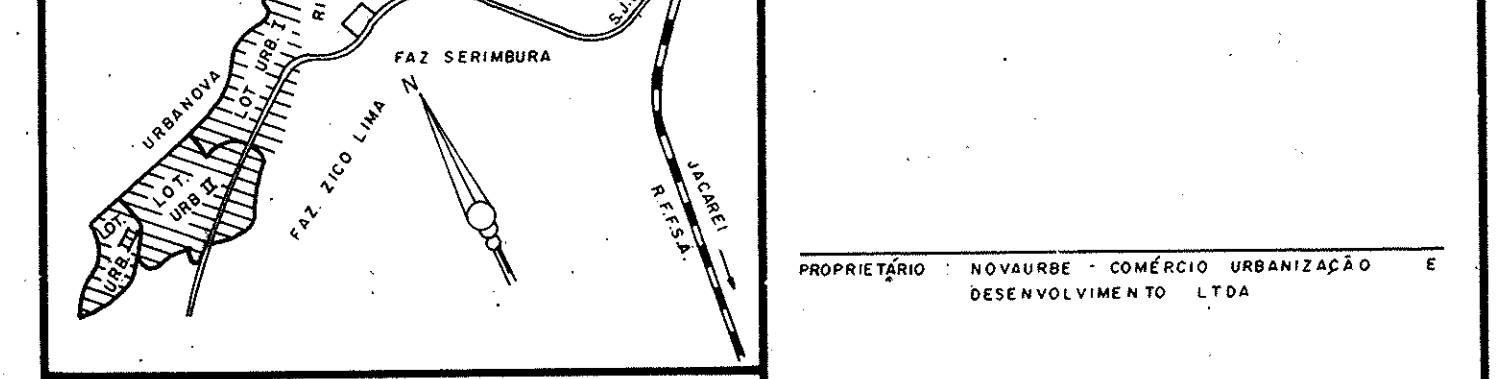

ÁREA	VALOR
ÁREA TOTAL DA OBRA	237.828,95 m <sup>2</sup> 100,000%
LOTES (254)	125.673,11 m <sup>2</sup> 52,842%
ÁREA VERDE SISTEMA DE LAZER	55.510,18 m <sup>2</sup> 23,340%
SISTEMA VIÁRIO	44.632,47 m <sup>2</sup> 18,767%
ÁREA INSTITUCIONAL	12.012,99 m <sup>2</sup> 5,054%

FUOI RESPONSAVEL PELA TOPOGRAFIA: **SÉRGIO PORTO ENGENHARIA LTDA** CREA Nº 21810

REGISTRADO  
 1.1  
 ARQUIVO TÉCNICO

Nº	DATA	REVISÃO	DES.
5			
4			
3			
2			
1			

**SHIBUYA** RUA CORONEL LISBOA 274/8 VILA CLEMENTINO  
 SERVIÇOS TÉCNICOS DE AGIMENSURA LTDA. CEP 04020 TEL. (011) 549-8322 (PARQ) S. PAULO

CLIENTE: **SÉRGIO PORTO ENGENHARIA LTDA** DES.

LOCAL: **MUNICÍPIO E COMARCA DE SÃO JOSÉ DOS CAMPOS - S.P.**

TÍTULO: **LOTEAMENTO E ARRUAAMENTO**

ÁREA	ESCALA	FOLHA	DATA	REV.
237.828,95 m <sup>2</sup>	1 : 1000	4783	5 - 80	0