

PLANTA GERAL DO VERANEIO

TORRAO DE OURO

ESTANCIA DE SÃO JOSÉ DOS CAMPOS ESTADO DE SÃO PAULO

ESCALA 1:4.000


UMA REALIZAÇÃO DA
IMOBILIARIA VALE DO PARAIBA

DIREÇÃO DE
EDUARDO LOURENÇO E
JOÃO BAPTISTA NOGUEIRA

AREA
3.271.580,00 MTS²

CONVENÇÕES

- CÉRCULO DE ARAME
- CORREDORES E RIBEIROS
- REPRESAS PERMANENTES
- CASAS E CONSTRUÇÕES
- AJARDINADOS

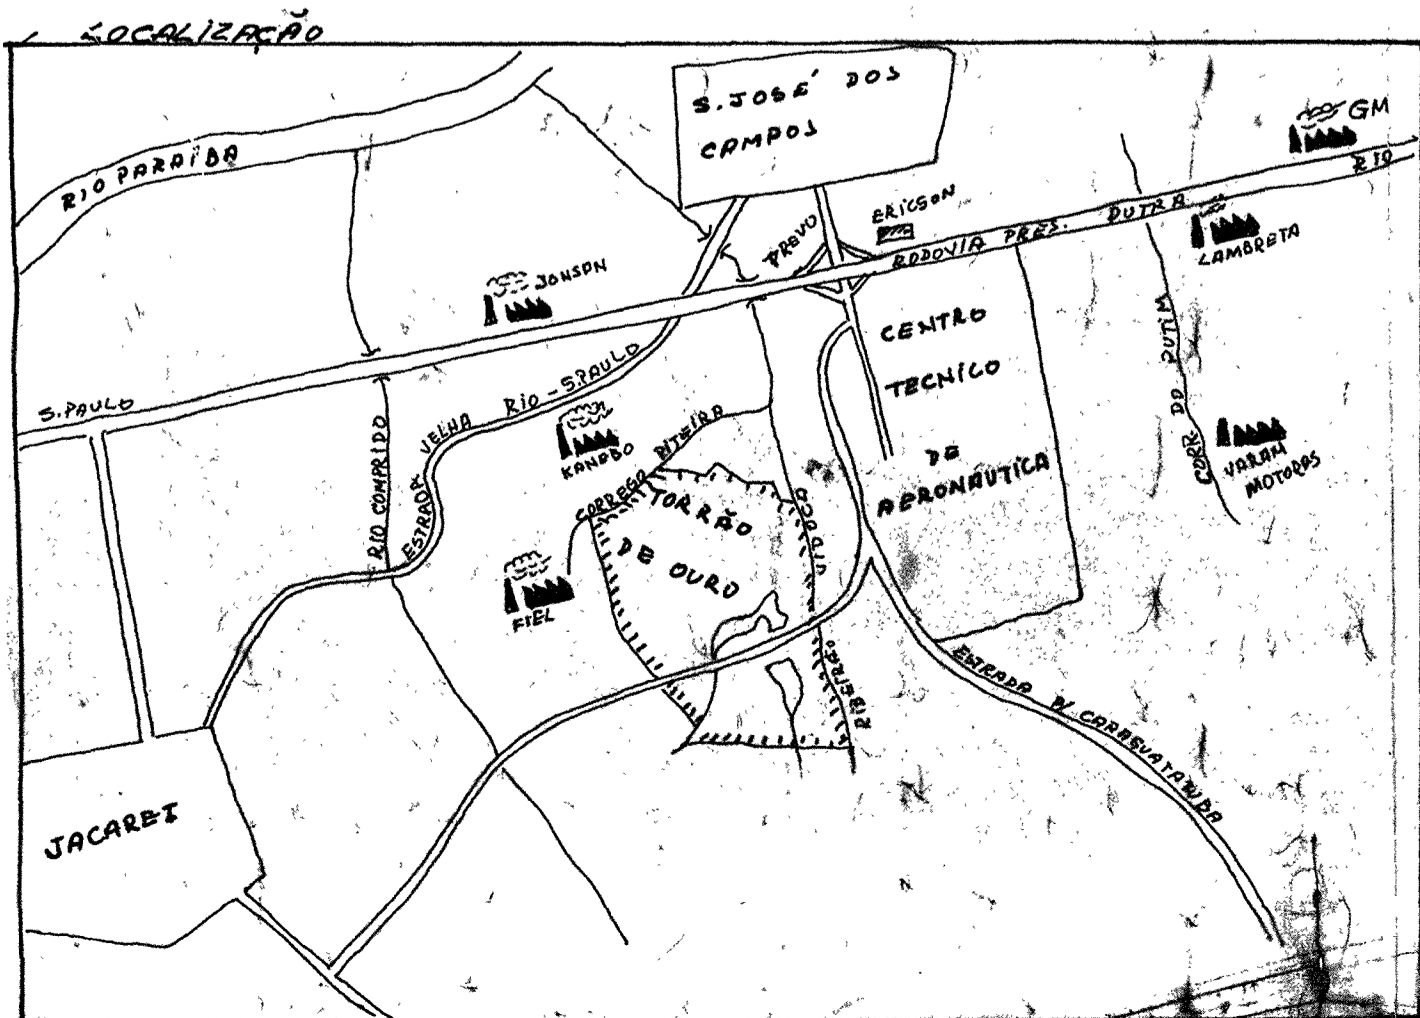

⊗ Entre em contato p/ visitação junto ao proprietário do lote 16A.
Prop: José Fonseca da Cruz
tel. 212075.
Chacara Sta Rita.

SUBITO A ALTERAÇÕES
A RESPONSABILIDADE POR
QUALQUER ALTERAÇÃO
D. G. Y. M. A.
Diretor Municipal de S. José dos Campos