


# VILA ZIZINHA

PROPRIETÁRIO - JOSÉ SALGADO E VALDEMAR SALGADO CESAR ESC: 1:500

DESVIO DA CIA. RHODOSA

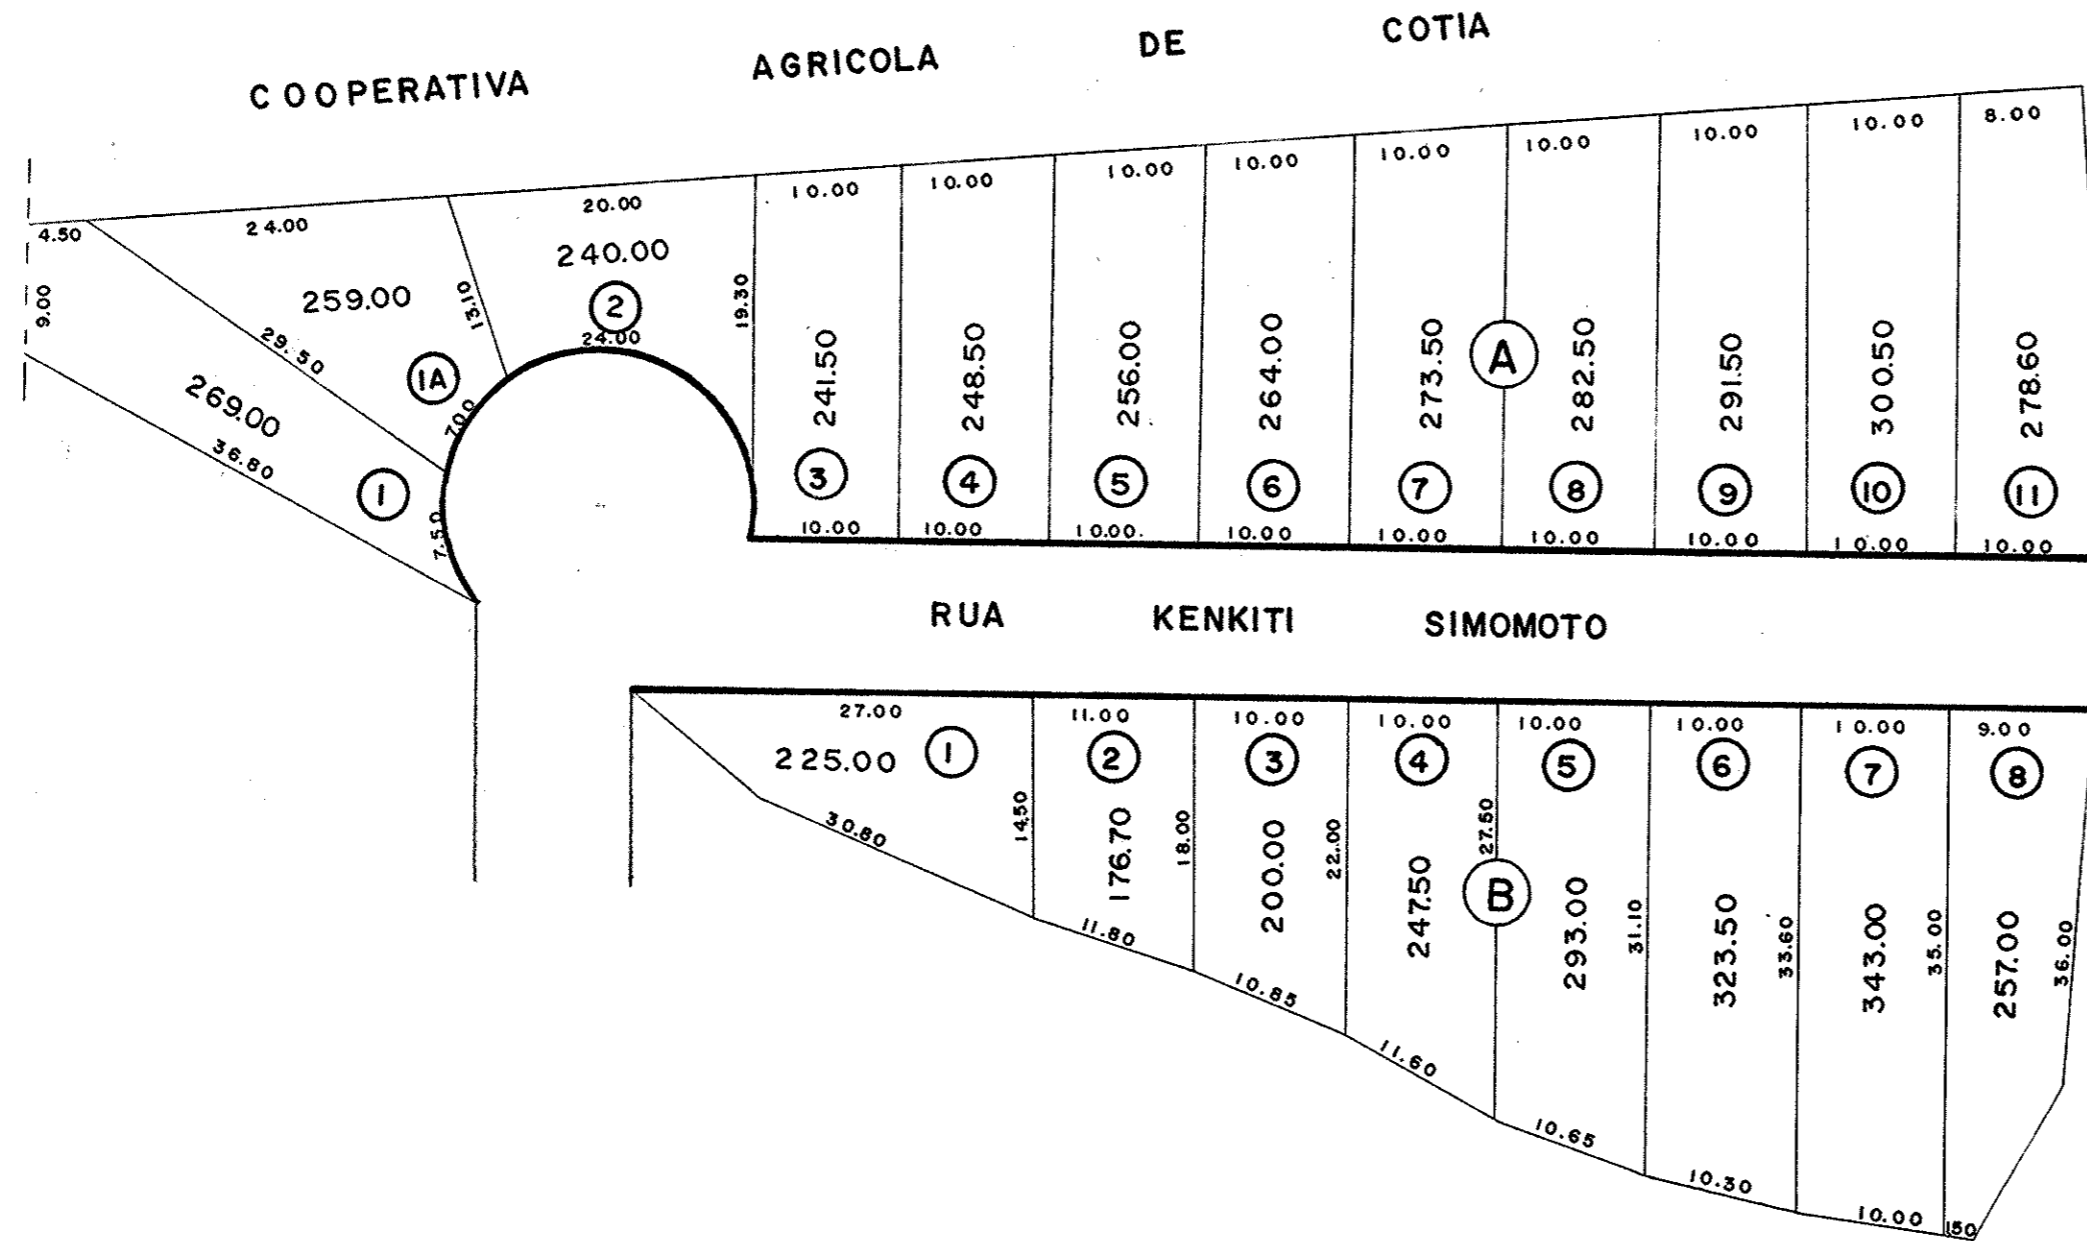

PREFEITURA MUNICIPAL DE SÃO JOSÉ DOS CAMPOS				
SECRETARIA DE OBRAS, SERVIÇOS PÚBLICOS E MEIO AMBIENTE				
assunto: VILA ZIZINHA				
data 17/09/82	levantamento	desenho Wilson M. Nogueira	folha Única	arquivo  <b>113</b>
escala 1: 500	projeto	calculo	conferido José W. Tavares	
Engº secretário de obras		Engº chefe de divisão		