

DECRETO N. 17.675, DE 27 DE DEZEMBRO DE 2017

Permissão de uso de um imóvel de domínio público municipal ao Instituto de Ação Social Presidente Juscelino.

O **PREFEITO DE SÃO JOSÉ DOS CAMPOS**, no uso das atribuições legais que lhe são conferidas pelo inciso IX do artigo 93 da Lei Orgânica do Município, de 5 de abril de 1990, e nos termos dos artigos 2º e 6º do Decreto-Lei n. 3.365, de 21 de junho de 1941, com as alterações introduzidas pela Lei n. 2.786, de 21 de maio de 1956;

Considerando o que consta no Processo Administrativo n. 115.261/17;

DECRETA:

Art.1º Fica permitido ao Instituto de Ação Social Presidente Juscelino o uso de um imóvel de domínio público municipal, localizado na Rua Benedito Pereira Lima, n. 390, Loteamento Jardim Telespark, com as medidas, limites e confrontações abaixo descritas, bem como dos bens móveis necessários ao funcionamento do Centro de Educação Infantil - CEDIN, nos termos do Anexo I, incluso, que é parte integrante deste Decreto:

I - Imóvel: Centro de Educação Infantil Maria Aparecida Barboza Pedroza;

II - Localização: Rua Benedito Pereira Lima, n. 390, Loteamento Jardim Telespark, São José dos Campos-SP;

III - Situação: Trata-se de imóvel público de domínio municipal, situado à Rua Benedito Pereira Lima, n. 390, Jardim Telespark, de formato irregular, em aclave e com benfeitorias, ou seja, edificação em alvenaria com cobertura, instalações elétricas e hidrossanitárias, piso e pintura, com área total construída de 3.039,95m², com as seguintes medidas e confrontações do terreno: medindo em dois segmentos 16,32m de extensão em reta e 29,68m de extensão em curva de frente para a Rua Benedito Pereira Lima; pelo lado esquerdo de quem da rua olha o imóvel medindo em quatro segmentos: 18,75m de extensão em reta; deflete para a direita e segue por 4,32m de extensão em reta; neste deflete à direita e segue por 13,45m de extensão em reta; neste deflete à direita e segue por 38,76m de extensão em reta; neste deflete à direita e segue por 54,88m de extensão em reta, confrontando com a área remanescente de domínio público municipal, de fundos em catorze segmentos: neste deflete à direita e segue por 4,13m de extensão em reta; neste deflete à direita e segue por 3,73m de extensão em reta; neste deflete à direita e segue por 12,15m de extensão em reta; neste deflete à direita e segue por 8,07m de extensão em reta; neste deflete à direita e segue por 4,03m de extensão em reta; neste deflete à direita e segue por 4,32m de extensão em reta; neste deflete à direita e segue por 16,18m de extensão em reta; neste deflete à direita e segue por 4,01m de extensão em reta; neste deflete à direita e segue por 3,98m de extensão em reta; neste deflete à direita e segue por 4,04m de extensão em reta; neste deflete à direita e segue por 20,21m de extensão em reta; neste deflete à direita e segue por 7,97m de extensão em reta; neste deflete à direita e segue por 16,37m de

Prefeitura Municipal de São José dos Campos
- Estado de São Paulo -

extensão em reta, confrontando com a área remanescente de domínio público municipal; neste deflete à direita e segue por 84,63m de extensão em reta, confrontando com área da Mitra Diocesana de São José dos Campos - Paróquia de São Benedito - fechando o perímetro, perfazendo uma área de 5.990,49m².

IV - Área total: o imóvel possui uma área de terreno de 5.990,49m², sendo 3.039,95m² de área construída.

Parágrafo único. A área acima descrita está melhor caracterizada no Memorial Descritivo, Planta e Laudo de Avaliação, inclusos, que são partes integrantes deste Decreto.

Art. 2º A permissão de uso de que trata o artigo 1º deste Decreto será concedida a título precário, gratuito e com vigência pelo prazo de duração do Termo de Colaboração a ser celebrado por meio do Processo Administrativo n. 125.867/17, cabendo à permissionária a manutenção do imóvel, conservando-o permanentemente em bom estado enquanto durar a permissão, procedendo às medidas para tal, independentemente de notificação do Município.

Art. 3º A permissionária obriga-se a entregar o imóvel e os bens móveis permissionados em perfeitas condições de uso, no fim da permissão, no mesmo estado que se encontrarem no ato deste Decreto.


Art. 4º É vedada a transferência da permissão a terceiros ou o uso dos bens permissionados em atividade diferente da prevista neste Decreto.

Art. 5º A presente permissão de uso será revogada e os bens objetos da mesma reverterão à posse direta do Município, acrescidos de todas as benfeitorias e acessões neles introduzidas, independentemente de qualquer indenização à permissionária, quando o interesse público o exigir ou for dada aos bens, no todo ou em parte, destinação diversa daquela permissionada.

Art. 6º No instrumento de permissão a ser firmado entre as partes constará obrigatoriamente cláusula de reversão para o caso de ocorrer inobservância ao disposto nos artigos precedentes.

Art. 7º Este Decreto entra em vigor na data de sua publicação, revogadas as disposições em contrário.

São José dos Campos, 27 de dezembro de 2017.

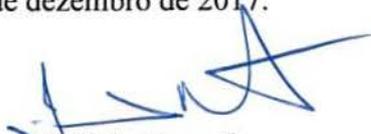

Felício Ramuth
Prefeito



Cristine de Angelis Pinto
Secretário de Educação e Cidadania

Prefeitura Municipal de São José dos Campos
- Estado de São Paulo -

Venâncio Silva Gomes
Secretário Adjunto
Secretaria de Apoio Jurídico
OAB-SP 240.283
Melissa Pulice da Costa Mendes
Secretária de Apoio Jurídico

Registrado no Departamento de Apoio Legislativo da Secretaria de Apoio Jurídico, aos vinte e sete dias do mês de dezembro do ano de dois mil e dezessete.


Everton Almeida Figueira
Departamento de Apoio Legislativo



PREFEITURA DE SÃO JOSÉ DOS CAMPOS
RELATÓRIO DE PATRIMÔNIO POR UNIDADE
ORÇAMENTÁRIA

Pag. 1 de 12

Unidade orçamentária: 3674 SEC/CEDIN MARIA APARECIDA BARBOZA PEDROZA

Nº Placa	Codigo	Descrição do material	Observação	Aquisição	Valor
12700	40351	CARTEIRA DE MADEIRA, C/ ARMAÇAO DE FERRO, INDIVIDUAL, COR VERNIZ	MEMO 090/2013	26/10/1994	0,01
98097	30767	ESPRESSO DE LARANJA - INDUSTRIAL C/ 02 CASTANHAS (01 P/LARANJA E 01 P/ LÍMAO) - 220 V ** VIDE CO	MEMO 223/CME/17	18/01/2002	62,00
98759	47628	CADEIRA FIXA, COM PE CONTINUO, SEM BRACOS, COM ESTRUTURA TUBULAR CONFECCIONADA COM ESPUMA DE POLIURE	20619-1309614206	02/04/2002	38,99
98764	47628	CADEIRA FIXA, COM PE CONTINUO, SEM BRACOS, COM ESTRUTURA TUBULAR CONFECCIONADA COM ESPUMA DE POLIURE	20619-1309614206	02/04/2002	38,99
98767	47628	CADEIRA FIXA, COM PE CONTINUO, SEM BRACOS, COM ESTRUTURA TUBULAR CONFECCIONADA COM ESPUMA DE POLIURE	20619-1309614206	02/04/2002	38,99
98776	47628	CADEIRA FIXA, COM PE CONTINUO, SEM BRACOS, COM ESTRUTURA TUBULAR CONFECCIONADA COM ESPUMA DE POLIURE	20619-1309614206	02/04/2002	38,99
98777	47628	CADEIRA FIXA, COM PE CONTINUO, SEM BRACOS, COM ESTRUTURA TUBULAR CONFECCIONADA COM ESPUMA DE POLIURE	20619-1309614206	02/04/2002	38,99
98784	47628	CADEIRA FIXA, COM PE CONTINUO, SEM BRACOS, COM ESTRUTURA TUBULAR CONFECCIONADA COM ESPUMA DE POLIURE	20619-1309614206	02/04/2002	38,99
98786	47628	CADEIRA FIXA, COM PE CONTINUO, SEM BRACOS, COM ESTRUTURA TUBULAR CONFECCIONADA COM ESPUMA DE POLIURE	20619-1309614206	02/04/2002	38,99
98791	47628	CADEIRA FIXA, COM PE CONTINUO, SEM BRACOS, COM ESTRUTURA TUBULAR CONFECCIONADA COM ESPUMA DE POLIURE	20619-1309614206	02/04/2002	38,99
117317	39744	MESA ESCRIVANINHA REVESTIDO EM LAMINADO MELAMINICO, COM 03 GAVETAS, ESTRUTURA EM FERRO - MED. 0,80 X		20/01/2004	140,00
117321	39744	MESA ESCRIVANINHA REVESTIDO EM LAMINADO MELAMINICO, COM 03 GAVETAS, ESTRUTURA EM FERRO - MED. 0,80 X	RC 18620	20/01/2004	140,00
124614	24340	CADEIRA FIXA ESTOFADA REVESTIDA EM COURVIM - MED.: LARGURA ENCOSTO 0,36 X ALT ENCOSTO 0,28 X LARG A		28/07/2004	35,40
124629	24340	CADEIRA FIXA ESTOFADA REVESTIDA EM COURVIM - MED.: LARGURA ENCOSTO 0,36 X ALT ENCOSTO 0,28 X LARG A		28/07/2004	35,40
124630	24340	CADEIRA FIXA ESTOFADA REVESTIDA EM COURVIM - MED.: LARGURA ENCOSTO 0,36 X ALT ENCOSTO 0,28 X LARG A		28/07/2004	35,40
124647	24340	CADEIRA FIXA ESTOFADA REVESTIDA EM COURVIM - MED.: LARGURA ENCOSTO 0,36 X ALT ENCOSTO 0,28 X LARG A		28/07/2004	35,40
124665	24340	CADEIRA FIXA ESTOFADA REVESTIDA EM COURVIM - MED.: LARGURA ENCOSTO 0,36 X ALT ENCOSTO 0,28 X LARG A		28/07/2004	35,40



PREFEITURA DE SÃO JOSÉ DOS CAMPOS
RELATÓRIO DE PATRIMÔNIO POR UNIDADE
ORÇAMENTÁRIA

Pag. 2 de 12

Unidade orçamentária: 3674 SEC/CEDIN MARIA APARECIDA BARBOZA PEDROZA

Nº Placa	Codigo	Descrição do material	Observação	Aquisição	Valor
124673	24340	CADEIRA FIXA ESTOFADA REVESTIDA EM COURVIM - MED.: LARGURA ENCOSTO 0,36 X ALT ENCOSTO 0,28 X LARG A		28/07/2004	35,40
124676	24340	CADEIRA FIXA ESTOFADA REVESTIDA EM COURVIM - MED.: LARGURA ENCOSTO 0,36 X ALT ENCOSTO 0,28 X LARG A		28/07/2004	35,40
124679	24340	CADEIRA FIXA ESTOFADA REVESTIDA EM COURVIM - MED.: LARGURA ENCOSTO 0,36 X ALT ENCOSTO 0,28 X LARG A		28/07/2004	35,40
126996	57929	ESTABILIZADOR DE VOLTAGEM COM POTENCIA MINIMA DE 2.0 KVA, ENTRADA BIVOLT SAIDA 110 V,C/MINIMO DE 03	CONF. MEMO 090/2013	10/08/2004	98,00
127000	57929	ESTABILIZADOR DE VOLTAGEM COM POTENCIA MINIMA DE 2.0 KVA, ENTRADA BIVOLT SAIDA 110 V,C/MINIMO DE 03	CONF. MEMO 0223/INFO/2013	10/08/2004	98,00
141473	20668	BALANCA ELETRONICA P/ 15 KG	RC 16509	07/11/2005	482,00
142526	37081	ROUPEIRO CONFECCIONADO EM ACO, CHAPA 22, C/ 12 VAOS, MEDINDO: 1,98 X 0,90 X 0,40 M (A X L X P) (V	RC 16439	08/12/2005	367,00
142543	66118	ESPREMEDOR DE FRUTAS - CORPO E/ALUMINIO FUNDIDO E POLIDO - MONOFASICO - 110/220 V - MOTOR 1/4 HP - 17	RC 16508	02/12/2005	107,00
143338	82208	BATEDEIRA ELETRICA DE BOLO, DOMESTICA, 3 BATEDORES PARA MASSA LEVE, MEDIA E PESADA, 3 VELOCIDADES, P	RC 16542	16/12/2005	328,00
143598	29251	CORTADOR DE LEGUMES SEMI-INDUSTRIAL - MODELO TIPO TRIPE	SECRETARIA DE EDUCACAO	29/11/2005	49,95
143884	50995	MULTIPROCESSADOR DE ALIMENTOS - FUNCOES: PICAR, RALAR, TRITURAR E MOER.CAPAC: 2,3L, C/ 2 VELOCIDADES	RC 16508	26/12/2005	213,00
144249	18098	LIQUIDIFICADOR DOMESTICO C/ COPO PLASTICO C/ CAPACIDADE P/1.1/2 L - 03 VELOCIDADES - 220 V/60HZ		03/01/2006	53,00
145691	18320	FERRO P/ PASSAR ROUPAS, AUTOMATICO COM REGULAGEM DE TEMPERATURA - 220 V		14/01/2006	40,00
145692	82208	BATEDEIRA ELETRICA DE BOLO, DOMESTICA, 3 BATEDORES PARA MASSA LEVE, MEDIA E PESADA, 3 VELOCIDADES, P	CONFORME MEMO 076/EIPOC/2013	14/01/2006	320,00
147207	47494	EXTRATOR INDUSTRIAL DE SUCO, MOTOR 1/4HP, 110/220V (BIVOLT), EM ALUMINIO POLIDO, 320 WATTS DE POTENC	CONFORME MEMO 076/EIPOC/2013	13/02/2006	128,00
147985	86362	MICROCOMPUTADOR C/ PROCESS. 2.6 GHZ, 256 MB RAM, 40 GB HD, MONITOR 17 POL., CD-ROM E WINDOWS XP PROF	RC Nº 20674	17/02/2006	1.338,00
153244	42812	MICRO SISTEM - C/RADIO AM FM, 01 DECK E 01 CD PLAYER - 220V, 450 W PMPO, 10 W RMS, COM CONTROLE REM	RC 10097	31/07/2006	325,00
153784	19649	CARRINHO PARA BEBE, CARRO DE PLASTICO PARA O BEBE DE ATE 15 KG, REVERSIVEL E RECLINAVEL, COM CAPOTA		11/08/2006	128,00



PREFEITURA DE SÃO JOSÉ DOS CAMPOS
RELATÓRIO DE PATRIMÔNIO POR UNIDADE
ORÇAMENTÁRIA

Pag. 3 de 12

Unidade orçamentária: 3674 SEC/CEDIN MARIA APARECIDA BARBOZA PEDROZA

Nº Placa	Codigo	Descrição do material	Observação	Aquisição	Valor
155077	89085	APARELHO DE DVD PLAYER COM MP3 E PROG. SCAN, COMPATIVEL COM DVD-R/RW, DVD+R, CD-R/RW, VCD, SVCD E CO	TRANSF. CONF. MEMO 0103/PJMG/2016	07/06/2006	143,92
169865	31581	ARMARIO EM ACO COM 2 PORTAS (DE ABRIR) E 4 PRATELEIRAS, EM CHAPA 22, MEDINDO 1,96 X 0,90 X 0,38 M,	RC 10106	02/08/2007	340,00
169881	39745	MESA ESCRIVANINHA EM MDF C/02 GAVETAS-1,25 X 0,74 X 0,68 M (+/- 05 CM)	RC 8382	02/08/2007	109,00
169882	39745	MESA ESCRIVANINHA EM MDF C/02 GAVETAS-1,25 X 0,74 X 0,68 M (+/- 05 CM)	RC 8382	02/08/2007	109,00
169883	39745	MESA ESCRIVANINHA EM MDF C/02 GAVETAS-1,25 X 0,74 X 0,68 M (+/- 05 CM)	RC 8382	02/08/2007	109,00
170548	57753	SECADORA DE ROUPAS, CAPACIDADE MINIMA DE 10 KILOS, 2 NIVEISDE SECAGEM COM 6 PROGRAMAS	RC 10516	20/08/2007	1.245,00
171206	42060	CADEIRA FIXA, S/ BRACOS, ASSENTO E ENCOSTO REVESTIDOS DE TECIDO - MED. DO ASSENTO: 0,42 X 0,39 M - M		29/08/2007	38,50
171207	42060	CADEIRA FIXA, S/ BRACOS, ASSENTO E ENCOSTO REVESTIDOS DE TECIDO - MED. DO ASSENTO: 0,42 X 0,39 M - M		29/08/2007	38,50
171209	42060	CADEIRA FIXA, S/ BRACOS, ASSENTO E ENCOSTO REVESTIDOS DE TECIDO - MED. DO ASSENTO: 0,42 X 0,39 M - M		29/08/2007	38,50
171210	42060	CADEIRA FIXA, S/ BRACOS, ASSENTO E ENCOSTO REVESTIDOS DE TECIDO - MED. DO ASSENTO: 0,42 X 0,39 M - M		29/08/2007	38,50
171211	42060	CADEIRA FIXA, S/ BRACOS, ASSENTO E ENCOSTO REVESTIDOS DE TECIDO - MED. DO ASSENTO: 0,42 X 0,39 M - M		29/08/2007	38,50
171212	42060	CADEIRA FIXA, S/ BRACOS, ASSENTO E ENCOSTO REVESTIDOS DE TECIDO - MED. DO ASSENTO: 0,42 X 0,39 M - M		29/08/2007	38,50
171213	42060	CADEIRA FIXA, S/ BRACOS, ASSENTO E ENCOSTO REVESTIDOS DE TECIDO - MED. DO ASSENTO: 0,42 X 0,39 M - M		29/08/2007	38,50
171215	42060	CADEIRA FIXA, S/ BRACOS, ASSENTO E ENCOSTO REVESTIDOS DE TECIDO - MED. DO ASSENTO: 0,42 X 0,39 M - M		29/08/2007	38,50
174105	83312	MICRO SYSTEM C/ 01 DECK E 01 CD PLAYER COM CAPACIDADE PARA 03 CD' S, RADIO AM/FM - 1400W, COM CONT		21/11/2007	444,00
175256	95956	APARELHO DE TV - 29" - COLORIDO - BIVOLT, 60 HZ, C/ CONTROLE REMOTO, TELA PLANA	RC 22350	03/01/2008	662,00
177749	38387	CADEIRA P/ ALIMENTACAO DE BEBE, ASSENTO E ENCOSTO REVESTIDO EM VINIL C/ MOTIVO INFANTIL, ESTR. FERRO	RC 21642	23/01/2008	109,00
181274	36090	APARELHO TELEFONICO MULTIFREQUENCIAL COM TECLA FLASH, REDISCAGEM E MUDO, CHAVE DE TOM/PULSO, 3 VOLUM		05/06/2008	42,00



PREFEITURA DE SÃO JOSÉ DOS CAMPOS
RELATÓRIO DE PATRIMÔNIO POR UNIDADE
ORÇAMENTÁRIA

Pag. 4 de 12

Unidade orçamentária: 3674 SEC/CEDIN MARIA APARECIDA BARBOZA PEDROZA

Nº Placa	Codigo	Descrição do material	Observação	Aquisição	Valor
181605	34596	REFRIGERADOR COMERCIAL - 04 PORTAS - 860 LITROS - ACABAMENTO INTERNO E EXTERNO TOTALMENTE EM CHAPA D		03/06/2008	4.990,00
193373	104940	REFRIGERADOR DUPLEX C/CAPACIDADE TOTAL P/480 LITROS, 220 V., COR BRANCA, C/ PRATELEIRAS REMOVIVEIS N		11/07/2009	1.370,00
193374	106606	FREEZER VERTICAL COM CAPACIDADE TOTAL PARA 301 LITROS, NA COR BRANCA, TENSAO DE 220 V, PORTA REVERSI		11/07/2009	1.549,00
194134	108255	APARELHO DE DVD PORTATIL, REPRODUCAO EM DVD, DVD-R/RW, CD, CD-R/RW, VCD, SVCD, MP3, MPEG, WMA, JPEG,		13/08/2009	124,00
194135	108255	APARELHO DE DVD PORTATIL, REPRODUCAO EM DVD, DVD-R/RW, CD, CD-R/RW, VCD, SVCD, MP3, MPEG, WMA, JPEG,		13/08/2009	124,00
194430	70811	ESTABILIZADOR DE VOLTAGEM 1,0 KVA, ENTRADA BIVOLT, SAIDA 115V, 4 TOMADAS TRIPOLARES, EM CONF NBR 14.	CONFORME MEMO 0225/INFO/2013	25/08/2009	129,00
199263	60667	SECADORA DE ROUPAS, CAPACIDADE MINIMA DE 10 KILOS, 02 NIVEIS DE SECAGEM COM 08 PROGRAMAS DOMESTICA -		10/12/2009	1.372,00
199264	106611	MAQUINA DE LAVAR ROUPA COM CAPACIDADE APROXIMADA PARA 12 KG, NA COR BRANCA, TENSAO DE 220 VOLTS, M		10/12/2009	1.299,00
201990	95956	APARELHO DE TV - 29" - COLORIDO - BIVOLT, 60 HZ, C/ CONTROLE REMOTO, TELA PLANA		15/03/2010	611,99
204229	89085	APARELHO DE DVD PLAYER COM MP3 E PROG. SCAN, COMPATIVEL COM DVD-R/RW, DVD+R, CD-R/RW, VCD, SVCD E CO		02/06/2010	134,00
204230	89085	APARELHO DE DVD PLAYER COM MP3 E PROG. SCAN, COMPATIVEL COM DVD-R/RW, DVD+R, CD-R/RW, VCD, SVCD E CO		02/06/2010	134,00
205469	114620	ARMARIO DE MDF - MED: 90 X 90 CM, COM 02 PORTAS E 03 PRATELEIRAS (VARIACAO +/- 10 CM)	- CONFORME MEMO: 0136/DEI/2010 - CINTIA EBRAM.	15/07/2010	185,00
205470	114620	ARMARIO DE MDF - MED: 90 X 90 CM, COM 02 PORTAS E 03 PRATELEIRAS (VARIACAO +/- 10 CM)	- COFORME MEMO: 0136/DEI/2010 - CINTIA EBRAM.	15/07/2010	185,00
206046	105355	ARMARIO EXECUTIVO C/ DUAS PORTAS, CHAVES, TRES PRATELEIRAS, ESTRUTURA MDF 15MM, TAMPO ENTRE LADOS, A		12/08/2010	214,00
206047	105355	ARMARIO EXECUTIVO C/ DUAS PORTAS, CHAVES, TRES PRATELEIRAS, ESTRUTURA MDF 15MM, TAMPO ENTRE LADOS, A		12/08/2010	214,00
207565	110553	ARMARIO BAIXO MODELO SECRETARIA COM 02 PORTAS - 90 X 40 X 72CM - TAMPO DE 25 MM E FUNDO DE 18 MM - C	- CONFORME MEMO Nº 0454/DEI/2010 - CINTIA EBRAN.	22/09/2010	179,00
207566	110553	ARMARIO BAIXO MODELO SECRETARIA COM 02 PORTAS - 90 X 40 X 72CM - TAMPO DE 25 MM E FUNDO DE 18 MM - C	- CONFORME MEMO Nº 0454/DEI/2010 - CINTIA EBRAN.	22/09/2010	179,00



PREFEITURA DE SÃO JOSÉ DOS CAMPOS
RELATÓRIO DE PATRIMÔNIO POR UNIDADE
ORÇAMENTÁRIA

Pag. 5 de 12

Unidade orçamentária: 3674 SEC/CEDIN MARIA APARECIDA BARBOZA PEDROZA

Nº Placa	Codigo	Descrição do material	Observação	Aquisição	Valor
207567	110553	ARMARIO BAIXO MODELO SECRETARIA COM 02 PORTAS - 90 X 40 X 72CM - TAMPO DE 25 MM E FUNDO DE 18 MM - C	- CONFORME MEMO Nº 0454/DEI/2010 - CINTIA EBRAN.	22/09/2010	179,00
207568	110553	ARMARIO BAIXO MODELO SECRETARIA COM 02 PORTAS - 90 X 40 X 72CM - TAMPO DE 25 MM E FUNDO DE 18 MM - C	- CONFORME MEMO Nº 0454/DEI/2010 - CINTIA EBRAN.	22/09/2010	179,00
207569	110553	ARMARIO BAIXO MODELO SECRETARIA COM 02 PORTAS - 90 X 40 X 72CM - TAMPO DE 25 MM E FUNDO DE 18 MM - C	- CONFORME MEMO Nº 0454/DEI/2010 - CINTIA EBRAN.	22/09/2010	179,00
208951	114460	LAVADORA DE ALTA PRESSAO, 220 V, PRESSAO MAXIMA: 1600 LIBRAS DE PRESSAO (110 BAR), VAZAO MAXIMA: 360		03/11/2010	573,00
209211	105221	PROCESSADOR DE ALIMENTOS COM CAPACIDADE MAXIMA DE 250 KG/H., PROPRIO PARA FATIAR/DESFIAR/RALAR ALIME	CONF MEMO 184/CME/2017	09/11/2010	1.500,00
209237	103240	MESA DE PEBOLIM, CONFECCIONADA EM MADEIRA MACICA, BONECOS DE ALUMINIO FUNDIDO COM PINTURA EPOXI, COM		05/11/2010	632,00
209238	103240	MESA DE PEBOLIM, CONFECCIONADA EM MADEIRA MACICA, BONECOS DE ALUMINIO FUNDIDO COM PINTURA EPOXI, COM		05/11/2010	632,00
209357	44543	BEBEDOURO ELETRICO - TIPO GARRAFAO, C/ GABINETE EM ACO INOX E 2 TORNEIRAS - 220V, TAMPA, BASE, PINGA		18/11/2010	372,80
209358	44543	BEBEDOURO ELETRICO - TIPO GARRAFAO, C/ GABINETE EM ACO INOX E 2 TORNEIRAS - 220V, TAMPA, BASE, PINGA		18/11/2010	372,80
209359	88945	BEBEDOURO CONJUGADO, CORPO EM ACO INOX, RESERVATORIOS EM PLASTICO POLIPROPILENO, TENSAO 127/220 V -		18/11/2010	619,80
216094	70811	ESTABILIZADOR DE VOLTAGEM 1,0 KVA, ENTRADA BIVOLT, SAIDA 115V, 4 TOMADAS TRIPOLARES, EM CONF NBR 14.	- CONFORME MEMO 559/INFO/2011	14/06/2011	100,00
217694	110273	CADEIRA PARA REFEICAO (PARA BEBE) COM DUAS BANDEJAS SOBREPOSTAS (A DE CIMA PODE SER RETIRADA APOS A		05/09/2011	108,00
217697	110273	CADEIRA PARA REFEICAO (PARA BEBE) COM DUAS BANDEJAS SOBREPOSTAS (A DE CIMA PODE SER RETIRADA APOS A		05/09/2011	108,00
217702	110273	CADEIRA PARA REFEICAO (PARA BEBE) COM DUAS BANDEJAS SOBREPOSTAS (A DE CIMA PODE SER RETIRADA APOS A		05/09/2011	108,00
226523	115990	MICROCOMPUTADOR C/PROCESSADOR 2.6 GHZ 2 NUCLEOS , 04 GB RAM, HD 320 GB SATA, MONITOR LCD 18,5", DVD	- CONFORME MEMO 346/INFO/2012	30/12/2011	986,00
226524	115990	MICROCOMPUTADOR C/PROCESSADOR 2.6 GHZ 2 NUCLEOS , 04 GB RAM, HD 320 GB SATA, MONITOR LCD 18,5", DVD	- CONFORME MEMO 346/INFO/2012	30/12/2011	986,00
226810	104971	MONITOR LCD WIDESCREEN DE 18,5 POLEGADAS	- CONFORME MEMO 346/INFO/2012	30/12/2011	269,00



PREFEITURA DE SÃO JOSÉ DOS CAMPOS
RELATÓRIO DE PATRIMÔNIO POR UNIDADE
ORÇAMENTÁRIA

Pag. 6 de 12

Unidade orçamentária: 3674 SEC/CEDIN MARIA APARECIDA BARBOZA PEDROZA

Nº Placa	Codigo	Descrição do material	Observação	Aquisição	Valor
227094	56030	ESTABILIZADOR DE VOLTAGEM 0.5 KVA, 220 X 110 VOLTS, COM FILTRO DE LINHA	- CONFORME MEMO 346/INFO/2012	30/12/2011	80,00
227096	56030	ESTABILIZADOR DE VOLTAGEM 0.5 KVA, 220 X 110 VOLTS, COM FILTRO DE LINHA	- CONFORME MEMO 346/INFO/2012	30/12/2011	80,00
228091	110273	CADEIRA PARA REFEICAO (PARA BEBE) COM DUAS BANDEJAS SOBREPOSTAS (A DE CIMA PODE SER RETIRADA APOS A		24/05/2012	226,80
228093	110273	CADEIRA PARA REFEICAO (PARA BEBE) COM DUAS BANDEJAS SOBREPOSTAS (A DE CIMA PODE SER RETIRADA APOS A		24/05/2012	226,80
228094	110273	CADEIRA PARA REFEICAO (PARA BEBE) COM DUAS BANDEJAS SOBREPOSTAS (A DE CIMA PODE SER RETIRADA APOS A		24/05/2012	226,80
228095	110273	CADEIRA PARA REFEICAO (PARA BEBE) COM DUAS BANDEJAS SOBREPOSTAS (A DE CIMA PODE SER RETIRADA APOS A		24/05/2012	226,80
228096	110273	CADEIRA PARA REFEICAO (PARA BEBE) COM DUAS BANDEJAS SOBREPOSTAS (A DE CIMA PODE SER RETIRADA APOS A		24/05/2012	226,80
228097	110273	CADEIRA PARA REFEICAO (PARA BEBE) COM DUAS BANDEJAS SOBREPOSTAS (A DE CIMA PODE SER RETIRADA APOS A		24/05/2012	226,80
228098	110273	CADEIRA PARA REFEICAO (PARA BEBE) COM DUAS BANDEJAS SOBREPOSTAS (A DE CIMA PODE SER RETIRADA APOS A		24/05/2012	226,80
229402	106598	ESPREMEDOR DE FRUTAS COM CORPO EM ACO INOXIDAVEL, EQUIPADO COM PENEIRA/COPO, BICA TAMPA, DUAS CASTAN		12/07/2012	97,50
229403	106598	ESPREMEDOR DE FRUTAS COM CORPO EM ACO INOXIDAVEL, EQUIPADO COM PENEIRA/COPO, BICA TAMPA, DUAS CASTAN		12/07/2012	97,50
230255	38387	CADEIRA P/ ALIMENTACAO DE BEBE, ASSENTO E ENCOSTO REVESTIDO EM VINIL C/ MOTIVO INFANTIL, ESTR. FERRO		17/07/2012	105,40
232110	106557	APARELHO DE DVD PLAYER, COM PROGRESSIVE SCAN, FORMATOS COMPATIVIEIS P/ MP3 WMA E JPEG, SISTEMA DE COR	- CONFORME RC 7062/2012	06/08/2012	121,90
232111	106557	APARELHO DE DVD PLAYER, COM PROGRESSIVE SCAN, FORMATOS COMPATIVIEIS P/ MP3 WMA E JPEG, SISTEMA DE COR	- CONFORME RC 7062/2012	06/08/2012	121,90
237164	59189	BALCAO TERMICO COM 06 CUBAS - TIPO GASTRONORM, INFANTIL, 65CM, CUBAS GN 1/2 X 100, CUBAS EM ACO INOX		11/10/2012	925,00
237165	59189	BALCAO TERMICO COM 06 CUBAS - TIPO GASTRONORM, INFANTIL, 65CM, CUBAS GN 1/2 X 100, CUBAS EM ACO INOX		11/10/2012	925,00
237396	62909	FREEZER HORIZONTAL - 420 LITROS, 02 TAMPAS, 04 RODIZIOS, 220 V		29/10/2012	1.605,00



PREFEITURA DE SÃO JOSÉ DOS CAMPOS
RELATÓRIO DE PATRIMÔNIO POR UNIDADE
ORÇAMENTÁRIA

Pag. 7 de 12

Unidade orçamentária: 3674 SEC/CEDIN MARIA APARECIDA BARBOZA PEDROZA

Nº Placa	Codigo	Descrição do material	Observação	Aquisição	Valor
238715	102002	MICRO SYSTEM, PORTATIL, COMPATIVEL COM CD, CD-R, CD-RW, MP3, RADIO AM/FM, TOCA-FITAS, CONTROLE REMOT	- CONFORME RC 7062/12	07/09/2012	275,90
238716	102002	MICRO SYSTEM, PORTATIL, COMPATIVEL COM CD, CD-R, CD-RW, MP3, RADIO AM/FM, TOCA-FITAS, CONTROLE REMOT	- CONFORME RC 7062/12	07/09/2012	275,90
238717	102002	MICRO SYSTEM, PORTATIL, COMPATIVEL COM CD, CD-R, CD-RW, MP3, RADIO AM/FM, TOCA-FITAS, CONTROLE REMOT	- CONFORME RC 7062/12	07/09/2012	275,90
238718	102002	MICRO SYSTEM, PORTATIL, COMPATIVEL COM CD, CD-R, CD-RW, MP3, RADIO AM/FM, TOCA-FITAS, CONTROLE REMOT	- CONFORME RC 7062/12	07/09/2012	275,90
239525	122485	MICROCOMPUTADOR C/PROCESSADOR 3.3 GHZ 2 NUCLEOS , 04 GB RAM, HD 320 GB SATA, MONITOR LCD 18,5", DVD	- CONFORME MEMO 20/INFO/2013	19/09/2012	1.057,07
239529	122485	MICROCOMPUTADOR C/PROCESSADOR 3.3 GHZ 2 NUCLEOS , 04 GB RAM, HD 320 GB SATA, MONITOR LCD 18,5", DVD	CONFORME MEMO 20/INFO/2013	19/09/2012	1.057,07
239552	122485	MICROCOMPUTADOR C/PROCESSADOR 3.3 GHZ 2 NUCLEOS , 04 GB RAM, HD 320 GB SATA, MONITOR LCD 18,5", DVD	- CONFORME MEMO 20/INFO/2013	19/09/2012	1.057,07
239553	122485	MICROCOMPUTADOR C/PROCESSADOR 3.3 GHZ 2 NUCLEOS , 04 GB RAM, HD 320 GB SATA, MONITOR LCD 18,5", DVD	- CONFORME MEMO 20/INFO/2013	19/09/2012	1.057,07
239606	104971	MONITOR LCD WIDESCREEN DE 18,5 POLEGADAS	- CONFORME MEMO 20/INFO/2013	19/09/2012	223,62
239607	104971	MONITOR LCD WIDESCREEN DE 18,5 POLEGADAS	- CONFORME MEMO 20/INFO/2013	19/09/2012	223,62
239608	104971	MONITOR LCD WIDESCREEN DE 18,5 POLEGADAS	- CONFORME MEMO 20/INFO/2013	19/09/2012	223,62
239609	104971	MONITOR LCD WIDESCREEN DE 18,5 POLEGADAS	- CONFORME MEMO 20/INFO/2013	19/09/2012	223,62
239671	104971	MONITOR LCD WIDESCREEN DE 18,5 POLEGADAS	CONFORME MEMO 20/INFO/2013	19/09/2012	223,62
239680	104971	MONITOR LCD WIDESCREEN DE 18,5 POLEGADAS	CONFORME MEMO 20/INFO/2013	19/09/2012	223,62
241936	106616	MULTIPROCESSADOR DE ALIMENTOS, COR BRANCA, C/FUNCOES DE FIAR/RALAR/PICAR/TRITURAR/MISTURAR, C/LAMIN		30/07/2013	249,00
241937	106616	MULTIPROCESSADOR DE ALIMENTOS, COR BRANCA, C/FUNCOES DE FIAR/RALAR/PICAR/TRITURAR/MISTURAR, C/LAMIN		30/07/2013	249,00
248710	125530	MICROCOMPUTADOR C/PROCESSADOR 3.6 GHZ 2 NUCLEOS , 08 GB RAM, HD 320 GB SATA, MONITOR LED 21,5", DVD	CONFORME MEMO 0079/INFO/2014	23/11/2013	1.641,83
248859	121018	MONITOR LCD DE 21,5 POLEGADAS		23/11/2013	361,58



PREFEITURA DE SÃO JOSÉ DOS CAMPOS
RELATÓRIO DE PATRIMÔNIO POR UNIDADE
ORÇAMENTÁRIA

Pag. 8 de 12

Unidade orçamentária: 3674 SEC/CEDIN MARIA APARECIDA BARBOZA PEDROZA

Nº Placa	Codigo	Descrição do material	Observação	Aquisição	Valor
253623	124777	NOTEBOOK COM PROCESSADOR DE 3.2 GHZ, 6 GB RAM, HD 320 GB, WINDOWS 8 PRO 64 BITS	CONF. MEMO 0349/INFO/2017	18/12/2013	1.964,35
255086	124777	NOTEBOOK COM PROCESSADOR DE 3.2 GHZ, 6 GB RAM, HD 320 GB, WINDOWS 8 PRO 64 BITS	MEMO 0269/INFO/2017	21/12/2013	1.990,50
255376	66118	ESPRESSO DE FRUTAS - CORPO E/ALUMINIO FUNDIDO E POLIDO - MONOFASICO - 110/220 V - MOTOR 1/4 HP - 17		17/12/2013	119,00
255377	66118	ESPRESSO DE FRUTAS - CORPO E/ALUMINIO FUNDIDO E POLIDO - MONOFASICO - 110/220 V - MOTOR 1/4 HP - 17		17/12/2013	119,00
258851	125588	ESTANTE EM MDF 18 MM REVESTINDO EM MELAMINICO DE BAIXA PRESSAO COM BORDOS ENVERNIZADOS QUE COMPORTA	CONFORME MEMO 0083/DEI/2014	30/12/2013	550,00
258852	125588	ESTANTE EM MDF 18 MM REVESTINDO EM MELAMINICO DE BAIXA PRESSAO COM BORDOS ENVERNIZADOS QUE COMPORTA		30/12/2013	550,00
258853	125588	ESTANTE EM MDF 18 MM REVESTINDO EM MELAMINICO DE BAIXA PRESSAO COM BORDOS ENVERNIZADOS QUE COMPORTA		30/12/2013	550,00
258854	125588	ESTANTE EM MDF 18 MM REVESTINDO EM MELAMINICO DE BAIXA PRESSAO COM BORDOS ENVERNIZADOS QUE COMPORTA		30/12/2013	550,00
258855	125588	ESTANTE EM MDF 18 MM REVESTINDO EM MELAMINICO DE BAIXA PRESSAO COM BORDOS ENVERNIZADOS QUE COMPORTA		30/12/2013	550,00
258856	125588	ESTANTE EM MDF 18 MM REVESTINDO EM MELAMINICO DE BAIXA PRESSAO COM BORDOS ENVERNIZADOS QUE COMPORTA		30/12/2013	550,00
258857	125588	ESTANTE EM MDF 18 MM REVESTINDO EM MELAMINICO DE BAIXA PRESSAO COM BORDOS ENVERNIZADOS QUE COMPORTA		30/12/2013	550,00
258858	125588	ESTANTE EM MDF 18 MM REVESTINDO EM MELAMINICO DE BAIXA PRESSAO COM BORDOS ENVERNIZADOS QUE COMPORTA		30/12/2013	550,00
258859	125588	ESTANTE EM MDF 18 MM REVESTINDO EM MELAMINICO DE BAIXA PRESSAO COM BORDOS ENVERNIZADOS QUE COMPORTA		30/12/2013	550,00
258860	125588	ESTANTE EM MDF 18 MM REVESTINDO EM MELAMINICO DE BAIXA PRESSAO COM BORDOS ENVERNIZADOS QUE COMPORTA		30/12/2013	550,00
258861	125588	ESTANTE EM MDF 18 MM REVESTINDO EM MELAMINICO DE BAIXA PRESSAO COM BORDOS ENVERNIZADOS QUE COMPORTA		30/12/2013	550,00
259566	125599	CADEIRA GIRATORIA SECRETARIA EXECUTIVA COM COLUNA A GAS, MECANISMO TIPO BACK SYSTEM, COM APOIA-BRACO	MEMO 0072/DEF/2014	28/01/2014	189,00



PREFEITURA DE SÃO JOSÉ DOS CAMPOS
RELATÓRIO DE PATRIMÔNIO POR UNIDADE
ORÇAMENTÁRIA

Pag. 9 de 12

Unidade orçamentária: 3674 SEC/CEDIN MARIA APARECIDA BARBOZA PEDROZA

Nº Placa	Codigo	Descrição do material	Observação	Aquisição	Valor
259567	125599	CADEIRA GIRATORIA SECRETARIA EXECUTIVA COM COLUNA A GAS, MECANISMO TIPO BACK SYSTEM, COM APOIA-BRACO	CONFORME MEMO 0072/DEF/2014	28/01/2014	189,00
259568	125599	CADEIRA GIRATORIA SECRETARIA EXECUTIVA COM COLUNA A GAS, MECANISMO TIPO BACK SYSTEM, COM APOIA-BRACO	CONFORME MEMO 0072/DEF/2014	28/01/2014	189,00
260934	125533	ARMARIO ALTO TAMPO EM MDF 25 MM - MEDIDAS: 800 X 500 X 1600 MM (LXPXA), REVESTIDO EM AMBAS AS FACES,	CONFORME MEMO 0093/DEF/2014	01/02/2014	355,00
260935	125533	ARMARIO ALTO TAMPO EM MDF 25 MM - MEDIDAS: 800 X 500 X 1600 MM (LXPXA), REVESTIDO EM AMBAS AS FACES,		01/02/2014	355,00
260936	125533	ARMARIO ALTO TAMPO EM MDF 25 MM - MEDIDAS: 800 X 500 X 1600 MM (LXPXA), REVESTIDO EM AMBAS AS FACES,		01/02/2014	355,00
260937	125533	ARMARIO ALTO TAMPO EM MDF 25 MM - MEDIDAS: 800 X 500 X 1600 MM (LXPXA), REVESTIDO EM AMBAS AS FACES,		01/02/2014	355,00
260965	125533	ARMARIO ALTO TAMPO EM MDF 25 MM - MEDIDAS: 800 X 500 X 1600 MM (LXPXA), REVESTIDO EM AMBAS AS FACES,		01/02/2014	355,00
260966	125533	ARMARIO ALTO TAMPO EM MDF 25 MM - MEDIDAS: 800 X 500 X 1600 MM (LXPXA), REVESTIDO EM AMBAS AS FACES,		01/02/2014	355,00
260967	125533	ARMARIO ALTO TAMPO EM MDF 25 MM - MEDIDAS: 800 X 500 X 1600 MM (LXPXA), REVESTIDO EM AMBAS AS FACES,		01/02/2014	355,00
263664	125591	MESA DE REUNIAO RETANGULAR, COM UM TAMPO UNICO CONFECCIONADO EM MDF DE 25 MM DE ESPESSURA - MEDIDAS:	CONFORME OFICIO 182/2014	10/02/2014	400,00
263665	125591	MESA DE REUNIAO RETANGULAR, COM UM TAMPO UNICO CONFECCIONADO EM MDF DE 25 MM DE ESPESSURA - MEDIDAS:		10/02/2014	400,00
264969	125535	ARMARIO DE ACO COM 04 PRATELEIRAS E COM PES, EM CHAPA DE ACO Nº 22, MEDIDAS: 1994 X 901 X 466 MM (A	CONFORME MEMO 0114/ACFL/2014	19/03/2014	329,00
265625	125536	ARQUIVO DE ACO COM 4 GAVETAS - MEDIDAS: ALTURA 1340 X LARGURA 470 X PROFUNDIDADE 710 MM, TIPO OFICI	CONFORME MEMO 0175/DEF/2014	27/03/2014	313,40
265626	125536	ARQUIVO DE ACO COM 4 GAVETAS - MEDIDAS: ALTURA 1340 X LARGURA 470 X PROFUNDIDADE 710 MM, TIPO OFICI		27/03/2014	313,40
265627	125536	ARQUIVO DE ACO COM 4 GAVETAS - MEDIDAS: ALTURA 1340 X LARGURA 470 X PROFUNDIDADE 710 MM, TIPO OFICI		27/03/2014	313,40
266300	71841	SWITCH NAO GERENCIAVEL 24 PORTAS FAST ETHERNET 10/100MBPS, CONECT. RJ-45, P/FIXACAO EM RACK DE 19", AL	CONFORME MEMO 0898/INFO/2014	19/05/2014	175,00



PREFEITURA DE SÃO JOSÉ DOS CAMPOS
RELATÓRIO DE PATRIMÔNIO POR UNIDADE
ORÇAMENTÁRIA

Pag. 10 de 12

Unidade orçamentária: 3674 SEC/CEDIN MARIA APARECIDA BARBOZA PEDROZA

Nº Placa	Codigo	Descrição do material	Observação	Aquisição	Valor
267454	62914	FORNO MICROONDAS DE 28 LITROS - SEM DOURADOR - 220 V		24/07/2014	379,33
267455	62914	FORNO MICROONDAS DE 28 LITROS - SEM DOURADOR - 220 V		24/07/2014	379,33
268201	111002	MICRO SYSTEM ESTEREO MP3 COM ENTRADA USB, CAPACIDADE PARA 1 CD, 7 WATTS RMS, DISPLAY DIGITAL, RADIO		26/08/2014	295,00
268202	111002	MICRO SYSTEM ESTEREO MP3 COM ENTRADA USB, CAPACIDADE PARA 1 CD, 7 WATTS RMS, DISPLAY DIGITAL, RADIO		26/08/2014	295,00
268203	111002	MICRO SYSTEM ESTEREO MP3 COM ENTRADA USB, CAPACIDADE PARA 1 CD, 7 WATTS RMS, DISPLAY DIGITAL, RADIO		26/08/2014	295,00
268204	111002	MICRO SYSTEM ESTEREO MP3 COM ENTRADA USB, CAPACIDADE PARA 1 CD, 7 WATTS RMS, DISPLAY DIGITAL, RADIO		26/08/2014	295,00
268205	111002	MICRO SYSTEM ESTEREO MP3 COM ENTRADA USB, CAPACIDADE PARA 1 CD, 7 WATTS RMS, DISPLAY DIGITAL, RADIO		26/08/2014	295,00
268206	111002	MICRO SYSTEM ESTEREO MP3 COM ENTRADA USB, CAPACIDADE PARA 1 CD, 7 WATTS RMS, DISPLAY DIGITAL, RADIO		26/08/2014	295,00
268207	111002	MICRO SYSTEM ESTEREO MP3 COM ENTRADA USB, CAPACIDADE PARA 1 CD, 7 WATTS RMS, DISPLAY DIGITAL, RADIO		26/08/2014	295,00
268208	111002	MICRO SYSTEM ESTEREO MP3 COM ENTRADA USB, CAPACIDADE PARA 1 CD, 7 WATTS RMS, DISPLAY DIGITAL, RADIO		26/08/2014	295,00
268209	111002	MICRO SYSTEM ESTEREO MP3 COM ENTRADA USB, CAPACIDADE PARA 1 CD, 7 WATTS RMS, DISPLAY DIGITAL, RADIO		26/08/2014	295,00
268210	111002	MICRO SYSTEM ESTEREO MP3 COM ENTRADA USB, CAPACIDADE PARA 1 CD, 7 WATTS RMS, DISPLAY DIGITAL, RADIO		26/08/2014	295,00
268211	111002	MICRO SYSTEM ESTEREO MP3 COM ENTRADA USB, CAPACIDADE PARA 1 CD, 7 WATTS RMS, DISPLAY DIGITAL, RADIO		26/08/2014	295,00
268212	111002	MICRO SYSTEM ESTEREO MP3 COM ENTRADA USB, CAPACIDADE PARA 1 CD, 7 WATTS RMS, DISPLAY DIGITAL, RADIO		26/08/2014	295,00
268214	111002	MICRO SYSTEM ESTEREO MP3 COM ENTRADA USB, CAPACIDADE PARA 1 CD, 7 WATTS RMS, DISPLAY DIGITAL, RADIO		26/08/2014	295,00
268215	111002	MICRO SYSTEM ESTEREO MP3 COM ENTRADA USB, CAPACIDADE PARA 1 CD, 7 WATTS RMS, DISPLAY DIGITAL, RADIO		26/08/2014	295,00
268216	111002	MICRO SYSTEM ESTEREO MP3 COM ENTRADA USB, CAPACIDADE PARA 1 CD, 7 WATTS RMS, DISPLAY DIGITAL, RADIO		26/08/2014	295,00



PREFEITURA DE SÃO JOSÉ DOS CAMPOS
RELATÓRIO DE PATRIMÔNIO POR UNIDADE
ORÇAMENTÁRIA

Pag. 11 de 12

Unidade orçamentária: 3674 SEC/CEDIN MARIA APARECIDA BARBOZA PEDROZA

Nº Placa	Codigo	Descrição do material	Observação	Aquisição	Valor
268217	111002	MICRO SYSTEM ESTEREO MP3 COM ENTRADA USB, CAPACIDADE PARA 1 CD, 7 WATTS RMS, DISPLAY DIGITAL, RADIO		26/08/2014	295,00
268218	111002	MICRO SYSTEM ESTEREO MP3 COM ENTRADA USB, CAPACIDADE PARA 1 CD, 7 WATTS RMS, DISPLAY DIGITAL, RADIO		26/08/2014	295,00
268219	111002	MICRO SYSTEM ESTEREO MP3 COM ENTRADA USB, CAPACIDADE PARA 1 CD, 7 WATTS RMS, DISPLAY DIGITAL, RADIO		26/08/2014	295,00
268220	111002	MICRO SYSTEM ESTEREO MP3 COM ENTRADA USB, CAPACIDADE PARA 1 CD, 7 WATTS RMS, DISPLAY DIGITAL, RADIO		26/08/2014	295,00
270094	126500	ANTENA WI-FI PARA ATENDIMENTO DOS AMBIENTES INTERNOS	CONFORME MEMO 0504/INFO/2016	30/10/2014	5.334,92
270874	126501	ACCESS CONTROLLER WIRELESS - ACW	- CONFORME MEMO 0648/INFO/2015	18/11/2014	1.763,56
283223	126334	PROJETOR MULTIMIDIA INTERATIVO	CONFORME MEMO 0622/INFO/2015	01/07/2015	6.650,00
283983	126499	ANTENA WI-FI SETORIAL PARA AMBIENTE EXTERNO	- CONFORME MEMO 0648/INFO/2015	11/09/2015	21.613,76
283984	126499	ANTENA WI-FI SETORIAL PARA AMBIENTE EXTERNO	- CONFORME MEMO 0648/INFO/2015	11/09/2015	21.022,62
285768	51116	FOGAO INDUSTRIAL A GAS, 6 BOCAS DUPLAS, C/CHAPA OU BANHO MARIA DE BAIXA PRESSAO, 2 FORNOS, GRELHA DE	CONF EMAIL ENCAMINHADO PELA COORDENADORIA DE MERENDA ESCOLAR	22/08/2016	2.217,50
285989	125535	ARMARIO DE ACO COM 04 PRATELEIRAS E COM PES, EM CHAPA DE ACO Nº 22, MEDIDAS: 1994 X 901 X 466 MM (A		25/03/2014	329,00
286546	19649	CARRINHO PARA BEBE, CARRO DE PLASTICO PARA O BEBE DE ATE 15 KG, REVERSIVEL E RECLINAVEL, COM CAPOTA		16/04/2014	199,90
286600	56789	BEBE CONFORTO, ASSENTO PLASTICO DE 0,60 M X 0,30 M, COM CINTO DE SEGURANCA E REGULAGEM DE ALTURA, CA		16/04/2014	154,00
286601	56789	BEBE CONFORTO, ASSENTO PLASTICO DE 0,60 M X 0,30 M, COM CINTO DE SEGURANCA E REGULAGEM DE ALTURA, CA		16/04/2014	154,00
286602	56789	BEBE CONFORTO, ASSENTO PLASTICO DE 0,60 M X 0,30 M, COM CINTO DE SEGURANCA E REGULAGEM DE ALTURA, CA		16/04/2014	154,00
286603	56789	BEBE CONFORTO, ASSENTO PLASTICO DE 0,60 M X 0,30 M, COM CINTO DE SEGURANCA E REGULAGEM DE ALTURA, CA		16/04/2014	154,00
287670	108762	BEBEDOURO ELETRICO COM 4 TORNEIRAS SUPERIORES LAVO VERTICAL PARA COPO OU DO TIPO LAVATORIO(OPCIONAL)	CONFORME MEMORANDO N. 01111/JSB/2016	16/08/2016	4.300,00
287888	121551	LEITOR/GRAVADOR PARA TAGS RFID DE FREQUENCIA UHF, PORTATIL, CONEXAO USB E WIRELESS PADRAO 802.11 B/G	MEMO 740/INFO/2016	19/02/2014	6.666,66



PREFEITURA DE SÃO JOSÉ DOS CAMPOS
RELATÓRIO DE PATRIMÔNIO POR UNIDADE
ORÇAMENTÁRIA

Pag. 12 de 12

Unidade orçamentária: 3674 SEC/CEDIN MARIA APARECIDA BARBOZA PEDROZA

Nº Placa	Codigo	Descrição do material	Observação	Aquisição	Valor
291035	104940	REFRIGERADOR DUPLEX C/CAPACIDADE TOTAL P/480 LITROS, 220 V., COR BRANCA, C/ PRATELEIRAS REMOVIVEIS N	CONFORME MEMO 0239/CME/2017	22/11/2017	1.930,00
Total U.O.		190			138.998,83
Total Geral:		190			138.998,83

ATUALIZAÇÃO DE LAUDO DE AVALIAÇÃO
(referente ao processo interno n. 115.261/17)

Procedi a atualização monetária do valor da Avaliação feita pelo Eng. Alfredo Dimas Moreira Garcia, em junho de 2014, que consta neste processo.

A atualização foi baseada na variação de índices oficiais no período mencionado, adotando-se a média dos índices utilizados, seguindo recomendação da Instrução Normativa n. 1, de 2 de dezembro de 2014, da Secretaria de Patrimônio da União.

Data da Avaliação – 23/06/2014

Valor do imóvel, conforme laudo – R\$ 7.208.376,69

Valores atualizados (Novembro/2017):

- Índice Nacional de Preços ao Consumidor - INPC (IBGE) - R\$ 8.930.906,24
- Índice de Preço ao Consumidor Amplo - IPC-A (IBGE) - R\$ 8.949.686,95
- Índice Geral de Preços Médio - IGP-M (FGV) - R\$ 8.458.787,84

Média dos índices utilizados: R\$ 8.779.793,68

O valor atualizado da avaliação é de **R\$ 8.779.793,68** (Oito milhões, setecentos e setenta e nove mil, setecentos e noventa e três reais e sessenta e oito centavos).

São José dos Campos, 19 de dezembro de 2017.


Cláudia Moreira de Carvalho
Arquiteta e Urbanista
Secretaria de Apoio Jurídico



MEMORIAL DESCRITIVO DO IMÓVEL


Unidade: Centro de Educação Infantil - CEDIN - Maria Aparecida Barboza Pedroza.


Área Terreno: 5.990,49m².

Área Construída: 3.039,95m².

Trata-se de imóvel público de domínio municipal, situado à Rua Benedito Pereira Lima, nº 390, Jardim Telespark, de formato irregular, em acive e com benfeitorias, ou seja, edificação em alvenaria com cobertura, instalações elétricas e hidro-sanitárias, piso e pintura, com área total construída de 3.039,95m², com as seguintes medidas e confrontações do terreno: medindo em dois segmentos 16,32m de extensão em reta e 29,68m de extensão em curva de frente para a Rua Benedito Pereira Lima; pelo lado esquerdo de quem da rua olha o imóvel medindo em quatro segmentos: 18,75m de extensão em reta; deflete para a direita e segue por 4,32m de extensão em reta; neste deflete à direita e segue por 13,45m de extensão em reta; neste deflete à direita e segue por 38,76m de extensão em reta; neste deflete à direita e segue por 54,88m de extensão em reta, confrontando com a área remanescente de domínio público municipal, de fundos em catorze segmentos: neste deflete à direita e segue por 4,13m de extensão em reta; neste deflete à direita e segue por 3,73m de extensão em reta; neste deflete à direita e segue por 12,15m de extensão em reta; neste deflete à direita e segue por 8,07m de extensão em reta; neste deflete à direita e segue por 4,03m de extensão em reta; neste deflete à direita e segue por 4,32m de extensão em reta; neste deflete à direita e segue por 16,18m de extensão em reta; neste deflete à direita e segue por 4,01m de extensão em reta; neste deflete à direita e segue por 3,98m de extensão em reta; neste deflete à direita e segue por 4,04m de extensão em reta; neste deflete à direita e segue por 20,21m de extensão em reta; neste deflete à direita e segue por 7,97m de extensão em reta; neste deflete à direita e segue por 16,37m de extensão em reta, confrontando com a área remanescente de domínio público municipal; neste deflete à direita e segue por 84,63m de extensão em reta, confrontando com área da Mitra Diocesana de São José dos Campos - Paróquia de São Benedito, fechando o perímetro, perfazendo uma área de **5.990,49m²** (cinco mil, novecentos e noventa metros quadrados e quarenta e nove decímetros quadrados) de área.

São José dos Campos, 29 de Novembro de 2.017.

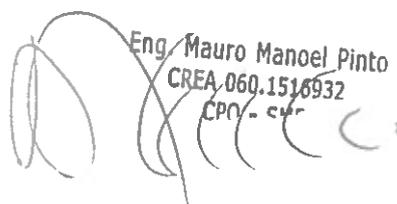
Eng. Mauro Manoel Pinto
CREA 060.1516932
CPO - CIV

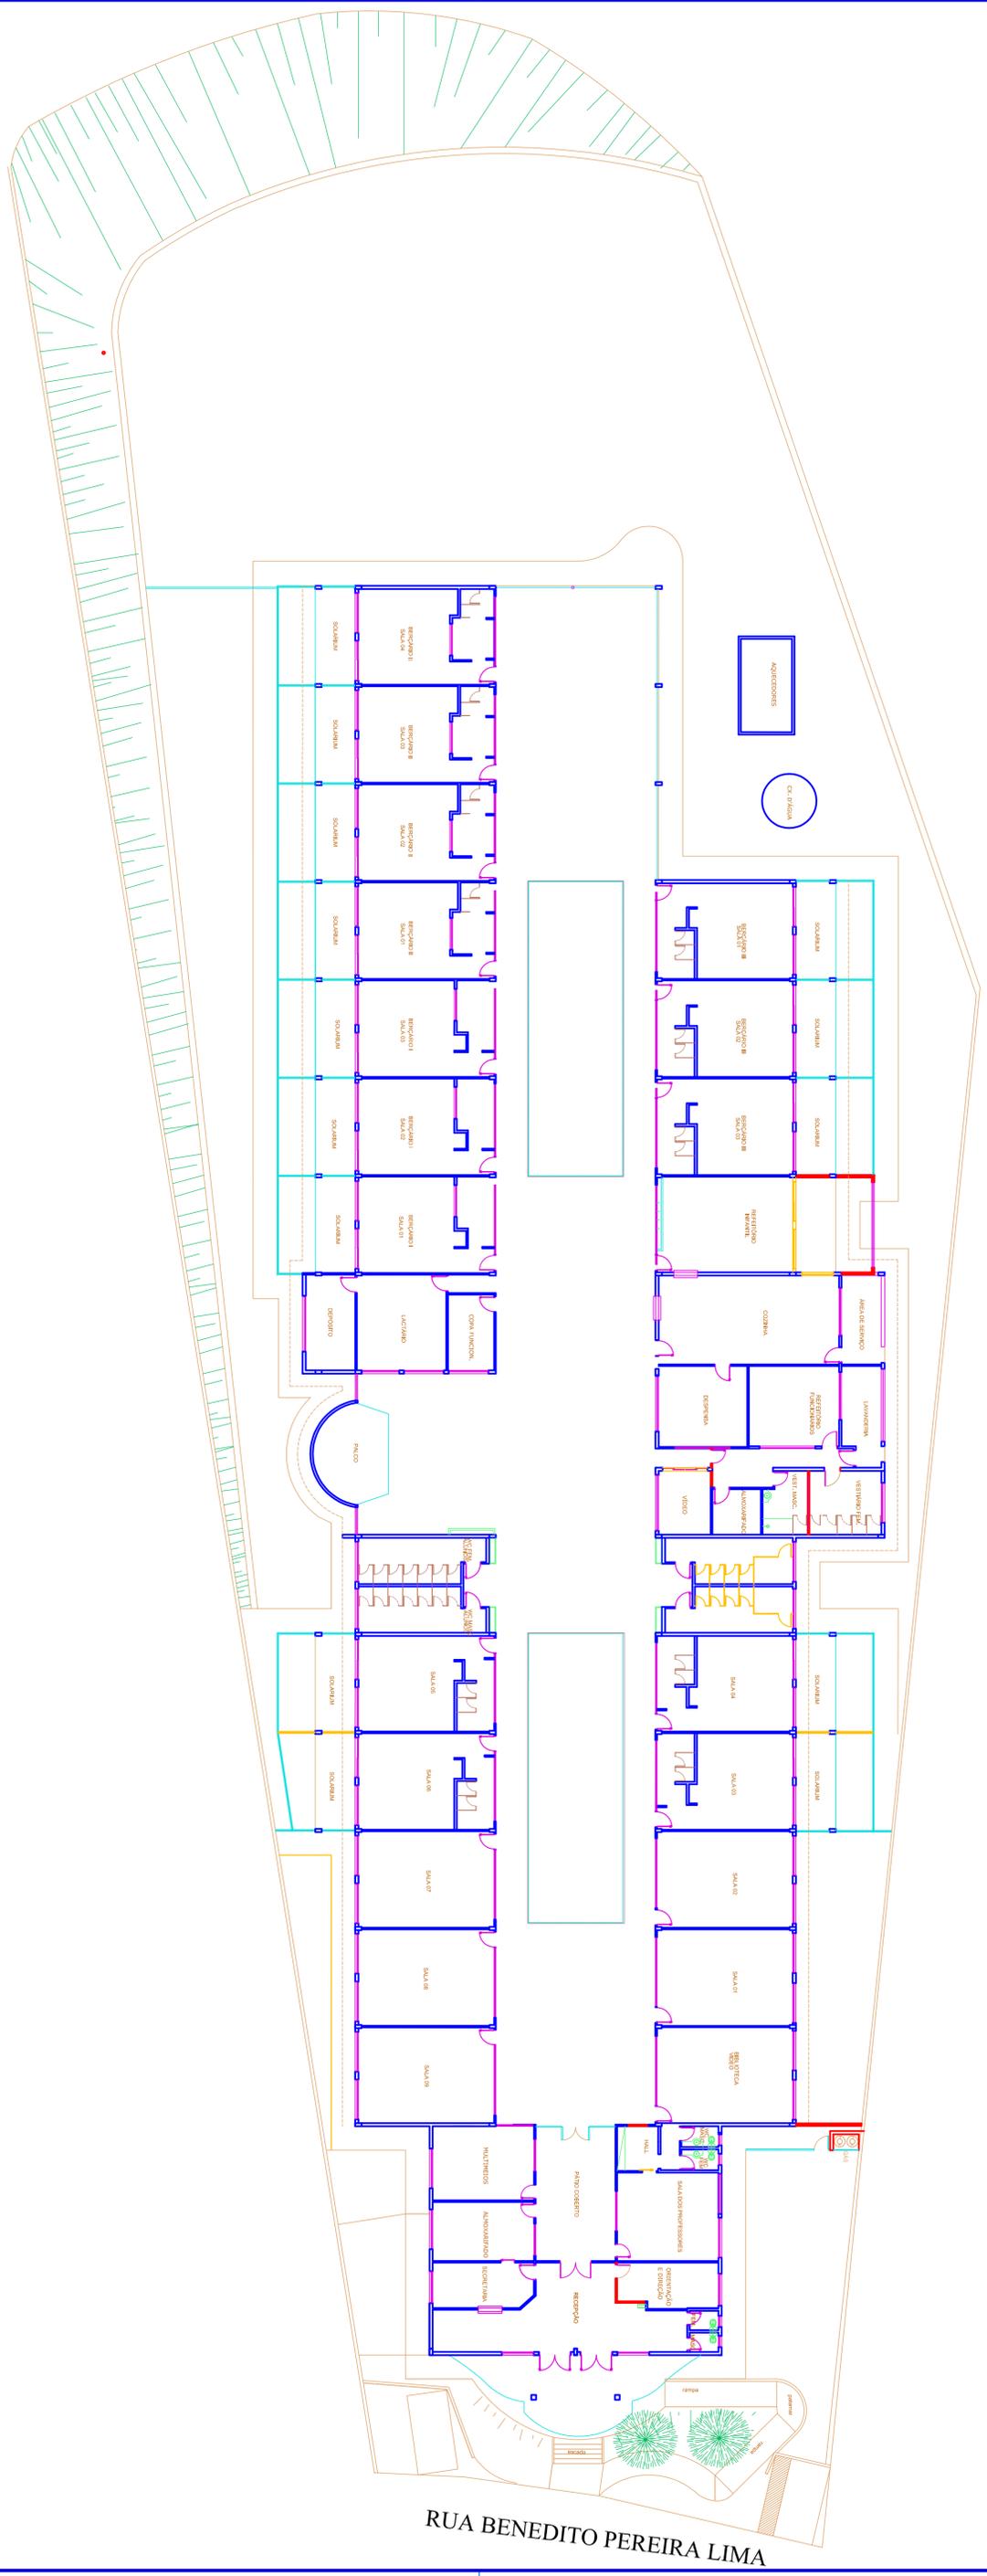

RUA BENEDITO PEREIRA LIMA

PREFEITURA MUNICIPAL DE SÃO JOSÉ DOS CAMPOS
SECRETARIA MUNICIPAL DE EDUCAÇÃO

CEGIN - MARIA APARECIDA BARBOZA PEDROSA	FOUNDA
ESCALA 1:200	END - R. BENEDITO PEREIRA LIMA, 390 - JD. TELES PARK
03/07/2014	LEVANTAMENTO BÁSICO DE LOCAÇÃO
	DESENHO - PEDRO