

ELEMENTOS DAS CURVAS

Curva	O N°	A Central	Raio (m)	Tangente(m)	Desenv (m)	Á da Gola (m²)	Á. do Seg
377	100°38'45"	2,00	2,41	3,51	1,31	1,55	
373	168°31'49"	1,00	9,96	2,94	8,49	1,37	
379	95°53'24"	2,00	2,22	3,34	1,09	1,36	
213	25°24'22"	21,00	4,73	9,31	1,63	3,17	


LEGENDA:
 AT = - ÁREA DO TERRENO
 AC = - ÁREA CONSTRUÍDA
 ○ - NÚMERO DO LOTE
 □ - NÚMERO DA RESIDÊNCIA

TIPO DE CONSTRUÇÃO

Tipo	Lotes	CONSTRUÇÃO C/2 PAVIMENTOS
A	14, 15 e 16	CONSTRUÇÃO TÉRREA
B	Demais lotes	

QUADRO GERAL - DESCRIÇÃO DAS ÁREAS

Áreas	(m²)	%
Lotes	1.596,35	60,71
Uso comunitário	90,95	3,46
Lazer	60,38	2,30
Área Verde O1	72,57	2,76
Área Verde O2	53,75	2,04
Ruas (Via de circulação)	711,02	27,04
Domínio Público	44,38	1,69
TOTAL	2.629,40	100,00

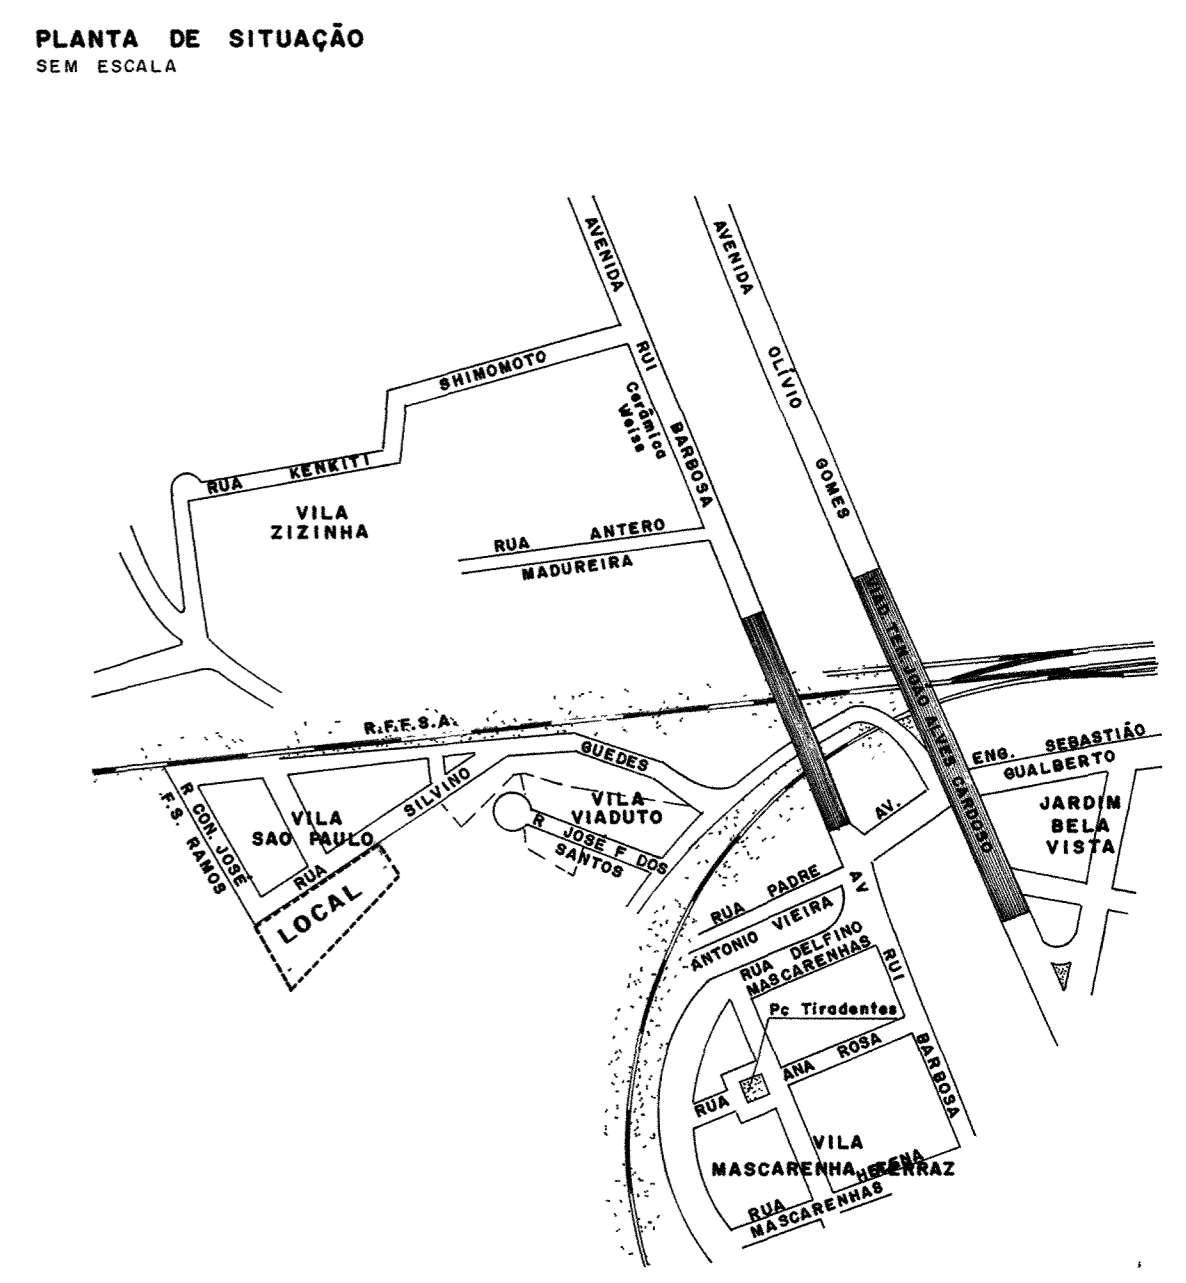

PREFEITURA MUNICIPAL DE SÃO JOSÉ DOS CAMPOS-SP
SECRETARIA DE OBRAS

Título/assunto
 Projeto para regularização do Conjunto Habitacional Vila Abel.

local
VILA ABEL

levantamento BENEDITO	caderneta	processo / expediente 37342-7/92 - 106/92 - DPTU	folha ÚNICA
cálculo/projeto ENGº MARCOS BARBOSA	data 27/AGO/95	supervisor ENGº JOÃO BATISTA SIMONETTI	arquivo
desenho TERESA	escala 1:200	chefe da divisão de regularização fundiária ENGº JOB ROBERVAL RESENDE SAMPAIO	3.037
secretaria de obras			

$\Delta c = 25^{\circ} 24' 22''$
 raio (r) = 24,00 m
 desenvolvimento (D) = 9,31 m