

QUADRA	LOTE	ÁREA (m²)
01	01	578,22
	02	149,56
	03	448,88
	04	1.176,10
TOTAL		2.352,76

QUADRA	LOTE	ÁREA (m²)
02	01	428,39
	02	550,27
	03	526,63
	04	453,09
	05	524,25
	06	250,00
	07	250,00
	08	498,73
TOTAL		3.902,29

QUADRA	LOTE	ÁREA (m²)
03	01	163,40
	02	163,38
	03	614,98
	04	250,04
	05	136,46
	06	413,36
	07	628,40
	08	481,49
	09	535,51
	10	369,83
	11	368,91
	12	369,64
	13	4001,84
	14	1063,80
	15	1054,88
	16	1917,33
17	1890,28	
18	1575,48	
19	2227,04	
TOTAL		18226,03

Tabela de Vias	
Vias	Área (m²)
Rua 06	2.558,50
Travessa 03	1.343,79
TOTAL	3.902,29

Tabela de Quadras		
Quadras	Lotes	Área (m²)
L	04	2352,76
M	09	3965,14
N	19	18.226,03
TOTAL	32	24543,93

QUADRO DE ÁREAS		
ESPECIFICAÇÃO	ÁREA (m²)	%
1. Área de lotes (32)	24.543,93	86,28
2. Áreas Públicas	-	-
Área Institucional	-	-
Vias	3902,29	13,72
TOTAL	28.446,22	100,00



PREFEITURA DE SÃO JOSÉ DOS CAMPOS
SECRETARIA DE GESTÃO HABITACIONAL E OBRAS
DEPARTAMENTO DE REGULARIZAÇÃO FUNDIÁRIA

Folha 1/2

PROJETO DE REGULARIZAÇÃO FUNDIÁRIA DO LOTEAMENTO CAPÃO GROSSO II-E

Denominação: Capão Grosso II-E

Matrícula: parte da 31.521 (2ºRI)

Proprietários: Aluizio Ferreira Portela e outros


Local: Estrada Municipal do Capão Grosso (SJC-455)

Município: São José dos Campos

Bairro: Capão Grosso

Escala: 1:750

Situação de escala

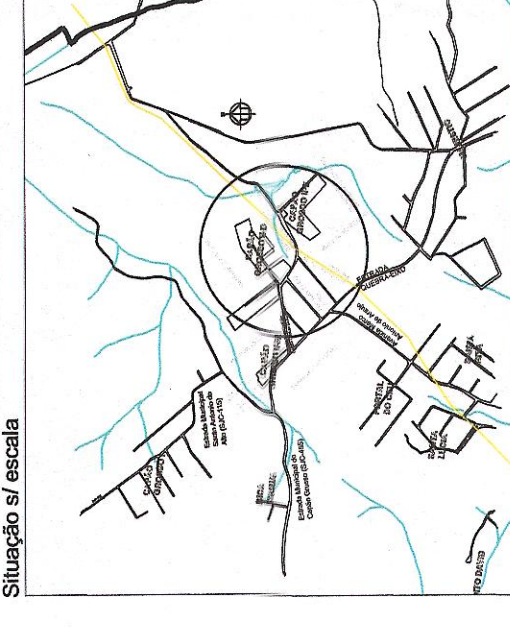

José Turgró Junior
Secretário de Gestão Habitacional e Obras
Departamento de Regularização Fundiária
Prefeitura de São José dos Campos

Autora do Projeto/
Eng. Ana Paula Pereira Ribeiro Vendrame
CREA: 506340465 SP

98189

PREFEITURA DE SÃO JOSÉ DOS CAMPOS
PROCESSO Nº: 6.014/11
CONFERIDO
APROVADO
EM 01/02/2018

2º REGISTRO
CONFIRMAÇÃO
TÉCNICA
27/02/2018