

PROJ. Nº 305/94  
 21.08.94  
 11.08.94

# PROJETO DESMEMBRAMENTO

PROJETO  
**DESMEMBRAMENTO DE UMA GLEBA DE ÁREA DE 36.330,00 M<sup>2</sup> EM 23 LOTES**

LOCAL  
**BAIRRO JARDIM CAPITINGAL, MUNICÍPIO E COMARCA DE SÃO JOSÉ DOS CAMPOS - SÃO PAULO**

PROPRIETÁRIO  
**FELIPE ESPER**



*Felipe Esper*  
 PROPRIETÁRIO

## QUADRO DE ÁREAS

VIDE LADO

*Fernando da Silva Esper*  
**FERNANDO DA SILVA ESPER**  
 ENG<sup>o</sup> CIVIL  
 CREA 73.235/D

ART.

### NOTAS:


Medidas

QUADRO DE ÁREAS	
TOTAL = 36.330,00	
LOTES	ÁREA (M <sup>2</sup> )
1	2081,39
2	1349,67
3	1524,23
4	1726,45
5	1703,42
6	1654,02
7	1534,20
8	1393,68
9	1383,23
10	1419,77
11	1361,05
12	1336,27
13	1488,54
14	1429,06
15	1412,77
16	1612,68
17	1759,73
18	1653,64
19	1480,76
20	1285,37
21	1146,89
22	1257,85
23	3284,30
TOTAL	36330,00

### LEGENDA:

- Faixa Não Aedificandi de no mínimo 15,00m de acordo com o Artigo 15 da Lei Municipal 3721/90 de cada lado da faixa de domínio da Estrada Municipal
- Faixa de Preservação Permanente de 30,00m ao longo do Rio Comprido, de acordo com a Lei Federal 4771/65 e Lei Municipal 3976/91
- Arvoredo
- Árvore
- Poste
- Poste com transformador
- Poço
- Fosso Séptica e Sumidouro

N.V.

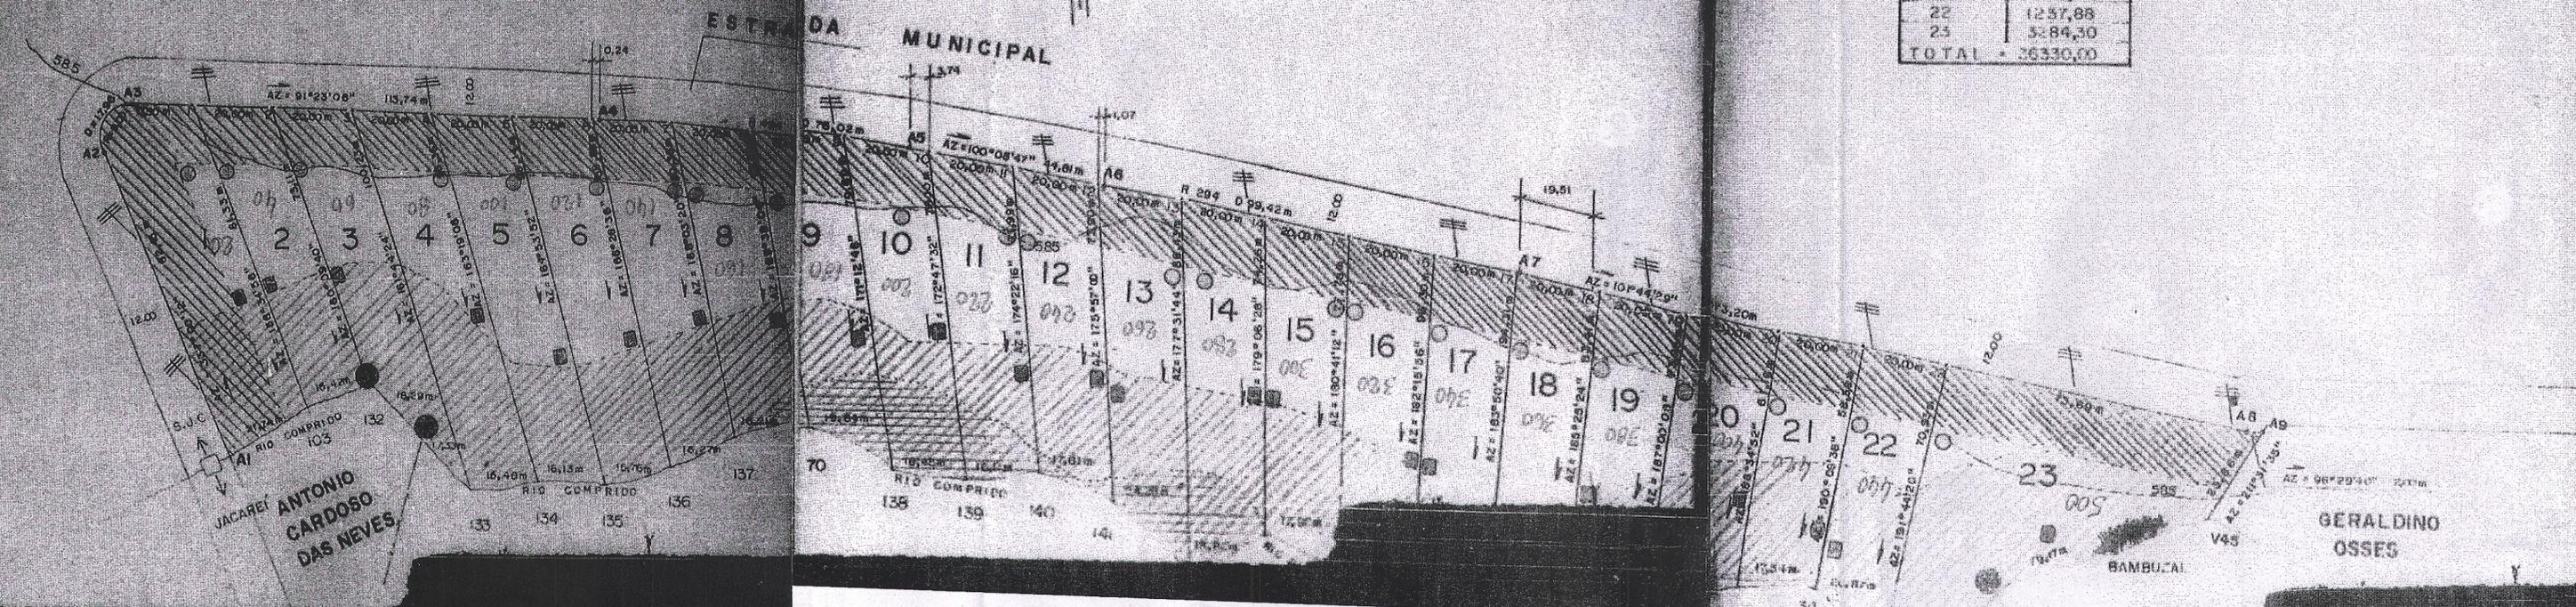

JACAREI  
 ANTONIO  
 CARDOSO  
 DAS NEVES

GERALDINO  
 OSSER