


VILA LEONÍDIA.

(ALTO DA PONTE)

SUJEITO A ALTERAÇÕES
 A EMPRESA RESPONSÁVEL POR
 EVENTUAIS ALTERAÇÕES É:
 Prefeitura Municipal de São José dos Campos

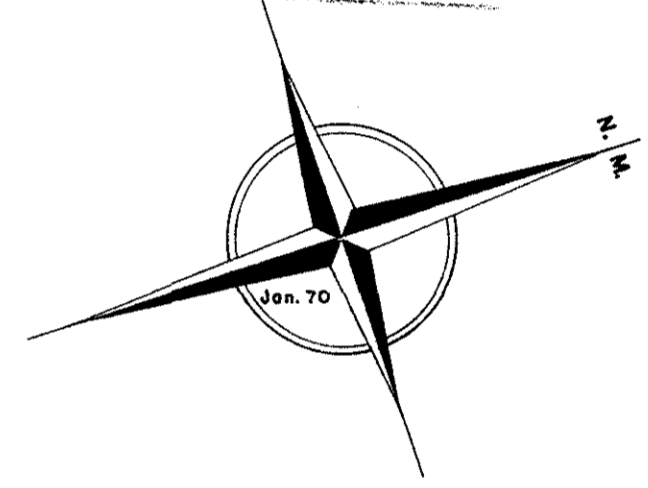

VILA VENEZIANI

QUADRO GERAL

QUADRA A	7.030,84 m ²
" B	7.692,66 m ²
" C	6.141,40 m ²
" D	6.680,75 m ²
" E	9.651,43 m ²
" F	7.613,97 m ²
" G	5.150,66 m ²

ÁREA DAS QUADRAS	49.961,71 m. - 57,39 %
ÁREA VERDE	13.076,50 m. - 15,04%
FAIXAS RESERVADAS	- 8.982,00 m. - 10,31%
ÁREA DAS RUAS	- 15.027,79 m. - 17,26%
ÁREA TOTAL DO PROJETO	87.048,00 m. - 100,00 %

AS QUADRAS B,D,E,F e G FORAM ADQUIRIDAS
 PELA EMPRESA DE ÔNIBUS SÃO BENTO EM 1979

PROPRIETÁRIOS } LEONÍDIA DAMASCENO VENEZIANI, TEREZINHA VENEZIANI SILVA,
 JOSE RUY VENEZIANI, ANTONIO MAURICIO VENEZIANI, GETÚLIO
 O. VENEZIANI e LUIZ CARLOS VENEZIANI.

PREFEITURA DA ESTANCIA DE SÃO JOSÉ DOS CAMPOS
 DEPARTAMENTO DE OBRAS E VIAÇÃO - DIVISÃO DE PROJETOS

assunto: VILA LEONÍDIA				arquivo
ESTA PLANTA É AUTÊNTICA À APROVADA EM 11/12/72				
PELO PROCESSO Nº 29984/72				114
data: 13/10/82	desenho: Wilson M. Nogueira	conferido: José W. Tavares	Única folha	
escala: 1:1000				
Engº CHEFE DE DIVISÃO		Engº CHEFE DE DEPARTAMENTO	n.º	