
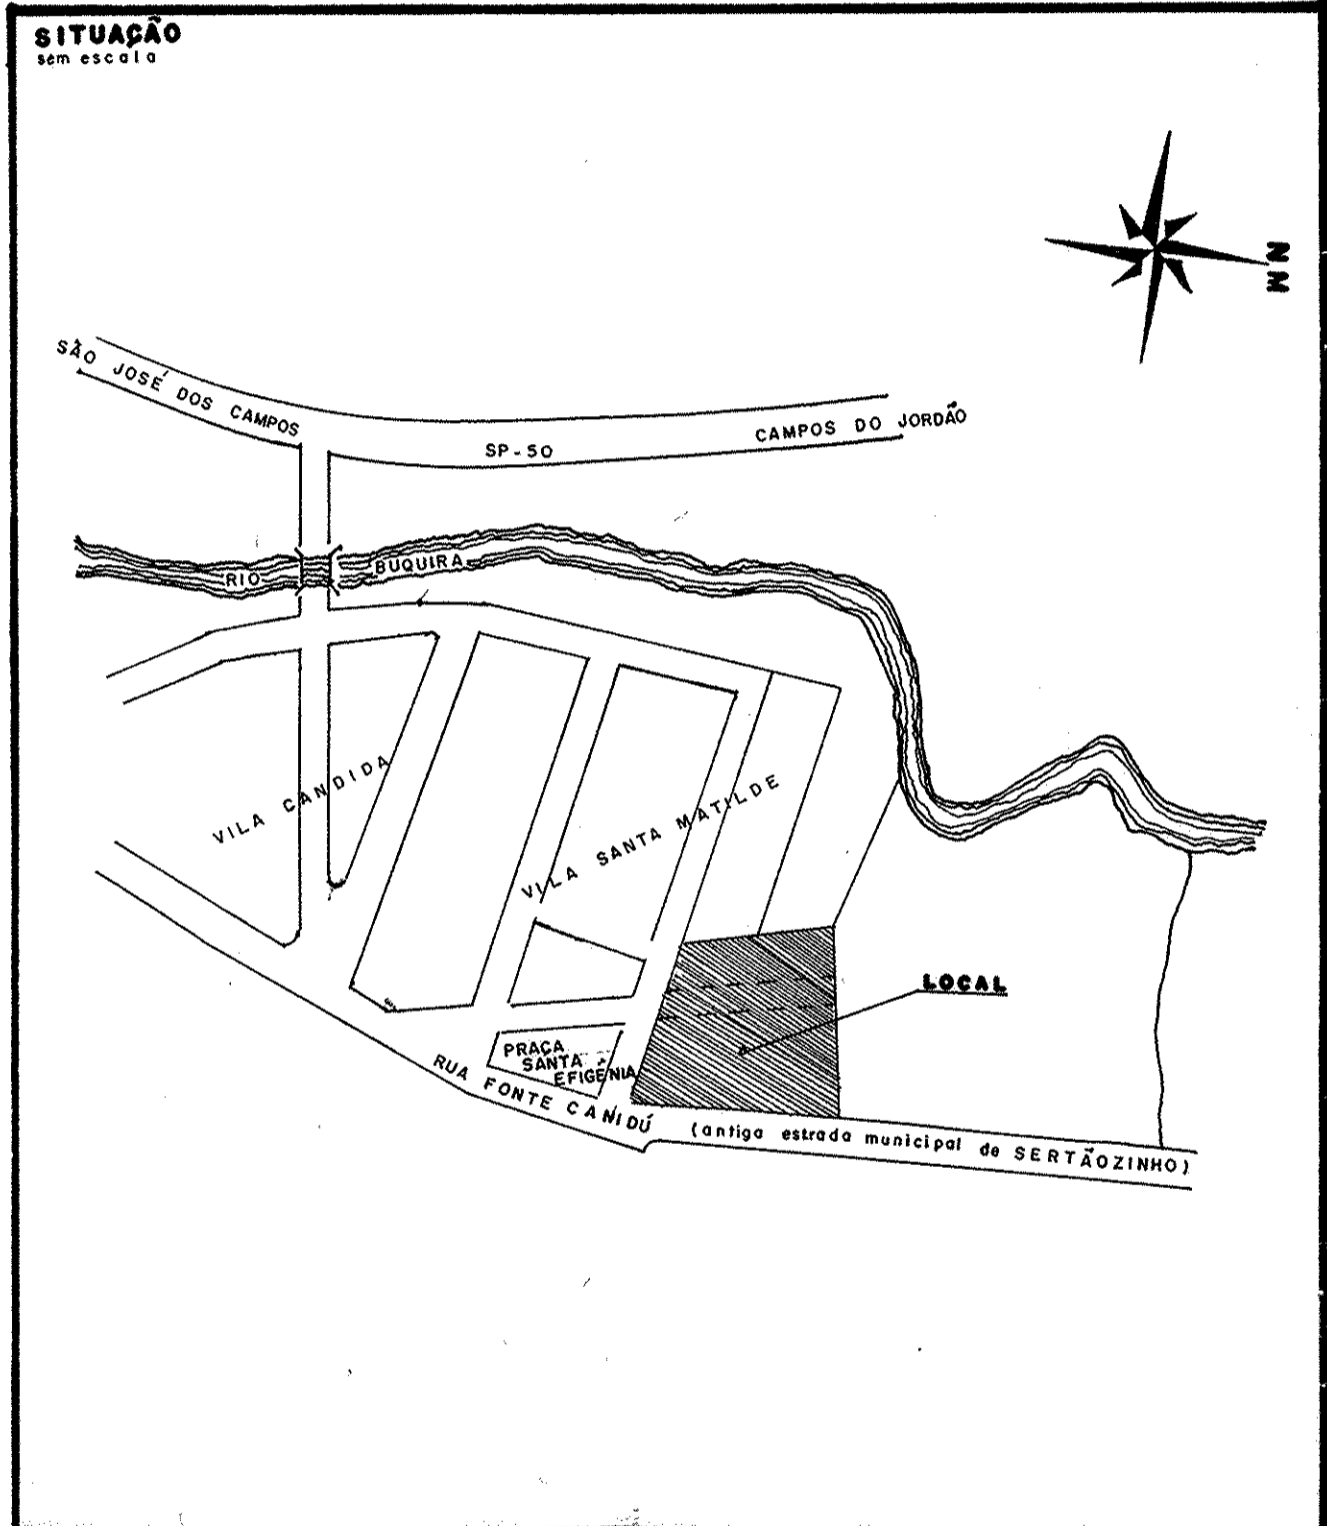


QUADRO DE ÁREAS	
LOTES	9.655,15 m ²
ÁREA PÚBLICA	1.225,20 m ²
TOTAL	10.880,35 m²

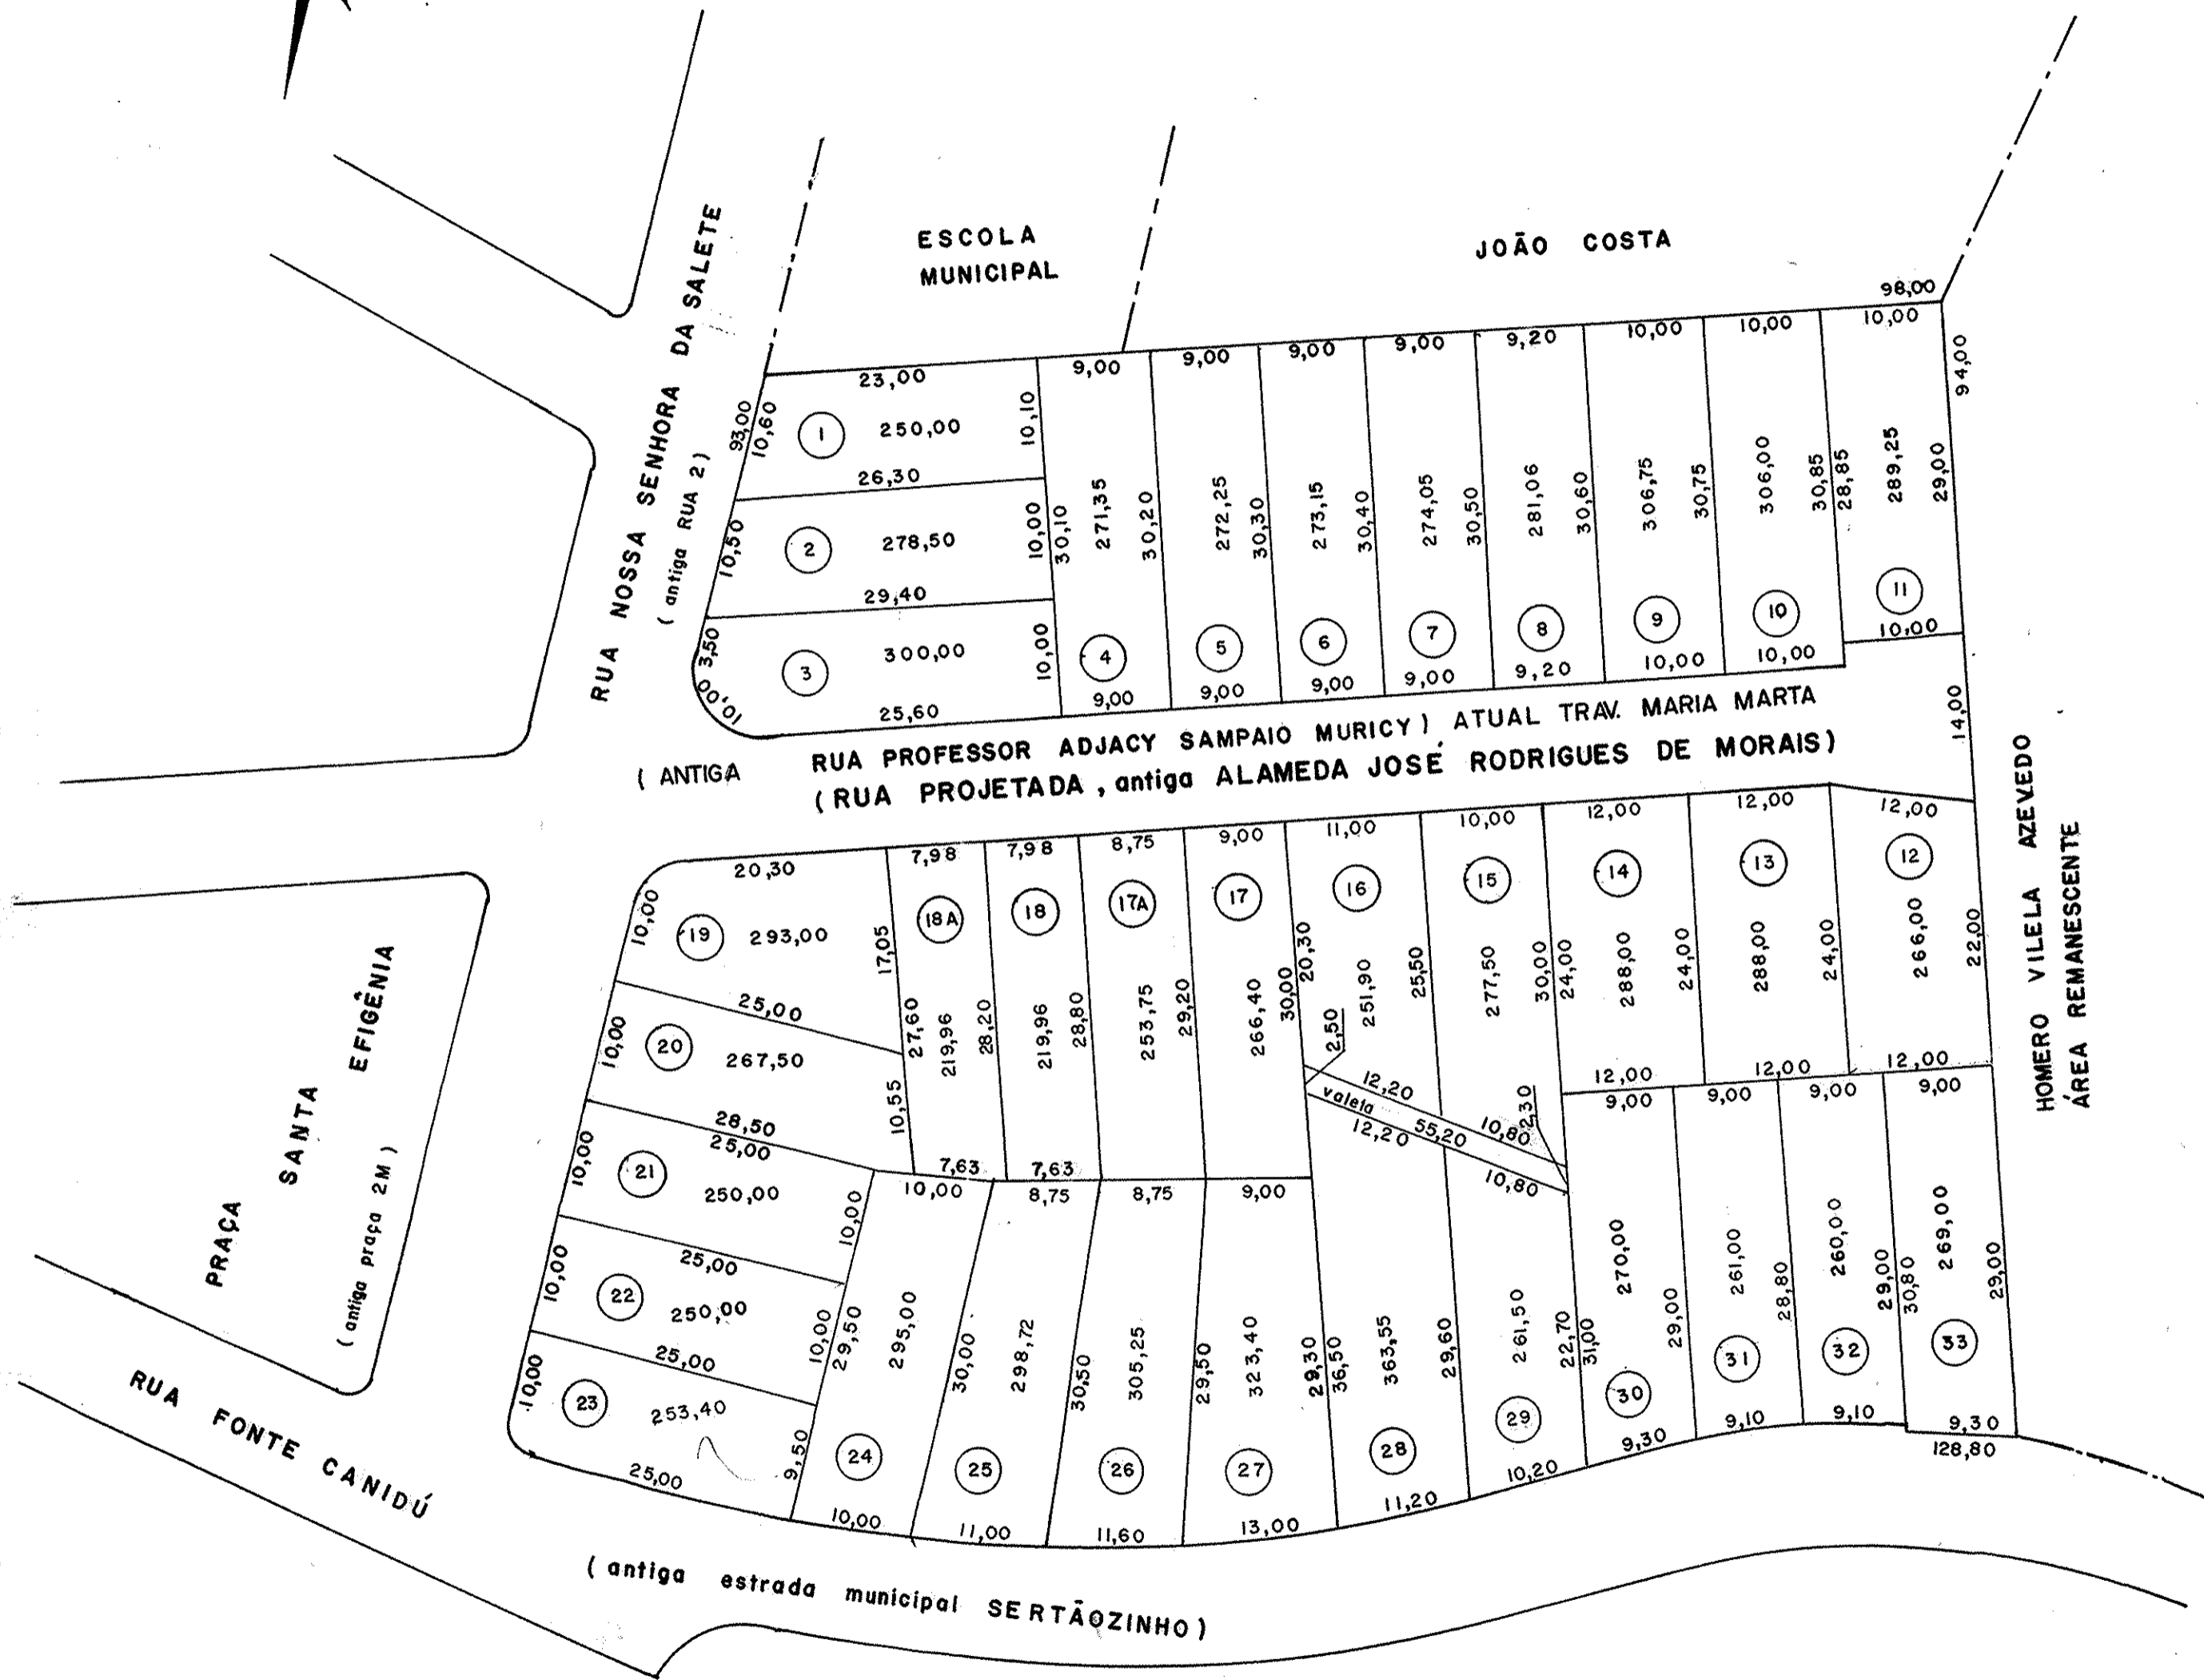

PREFEITURA MUNICIPAL DE SÃO JOSÉ DOS CAMPOS
SECRETARIA DE ASSUNTOS JURIDICOS

REGULARIZAÇÃO DA VILA SANTA MATILDE (PARTE)

data	levantamento	desenho	folha	UNICA	arquivo
FEV/88		JOB.	caderneta		
escala	projeto	calculo	conferido		
1:500					
secretário de assuntos jurídico			chefe de divisão do GERLA		