

QUADRA A		QUADRA B		QUADRA D	
Nº	ÁREA (m²)	Nº	ÁREA (m²)	Nº	ÁREA (m²)
1	203,85	1	170,44	1	834,33
2	402,36	2	163,57	2	625,72
		3	164,54	3	652,07
		4	212,69	4	212,69
		5	164,50	5	103,70
		6	162,22	6	855,18
		7	166,14	7	2.515,00
		8	164,96	8	1.469,70
		9	191,99	9	206,60
		10	244,80	10	203,59
		11	145,89	11	224,79
		12	145,70	12	295,27
		13	133,16	13	473,84
		14	188,34	14	221,04
		15	314,88	15A	168,07
		16	307,11	16	168,67
		17	148,29	16	267,05
		18	454,00	17	148,46
		19	392,26	18	274,24
		20	132,36	19	132,36
		21	176,32	20	143,68
		22	172,72	21	276,21
		23	268,99	22	247,98
		24	437,69	23	600,00
		25	118,60	24	471,80
		26	132,79	25	128,33
		27	125,85	26	143,65
		28	100,18	27	379,44
		29	99,22	28	305,98
		30	49,79	29	366,09
		31	53,52	30	614,57
				31	125,00
				32	125,00
TOTAL	2.568,87	TOTAL	3.807,07	TOTAL	13.980,10

QUADRA C		QUADRA E	
Nº	ÁREA (m²)	Nº	ÁREA (m²)
1	113,81	1	219,30
2	316,60	2	206,73
3	244,80	3	111,23
4	121,64	4	88,86
5	339,34	5	597,60
6	339,86	6	292,89
7	141,97	7	301,82
8	113,33	8	217,26
9	106,14	9	202,12
10	155,72	10	189,22
11	173,40	11	176,32
12	392,26	12	172,72
TOTAL	2.568,87	13	268,99

QUADRA F	
Nº	ÁREA (m²)
1	385,77
2A	147,27
2B	186,38
3	147,45
4	185,60
5	304,61
6	381,25
7	1.907,38
8	3.147,78
9	226,33
TOTAL	7.019,82

TABELA DE CURVAS		
Numero	Raio (m)	Desenvolvimento (m)
C1	8,08	7,22
C2	7,58	10,28
C3	30,00	15,23
C4	30,00	14,32
C5	6,00	7,83
C6	4,00	6,39
C7	7,00	10,71
C8	7,00	11,48
C9	12,00	12,18
C10	7,00	14,91
C11	13,00	8,83
C12	6,00	7,30
C13	6,00	10,95
C14	6,00	7,60
C15	7,00	29,16
C16	98,81	26,10
C17	7,00	3,63
C18	5,96	4,33

ÁREA DOS LOTES		
QUADRAS	Nº LOTES	ÁREA (m²)
A	2	606,01
B	19	3.807,07
C	12	2.568,87
D	33	13.980,10
E	21	4.162,70
F	10	7.019,82
TOTAL	97	32.134,57

ÁREA DAS RUAS	
RUA	ÁREA (m²)
01	3.344,54
02	497,88
03	495,82
04	1.497,34
05	1.796,64
TOTAL	7.632,22



QUADRO DE ÁREAS		
ESPECIFICAÇÃO	AREA (m²)	%
1.0 ÁREA DE LOTES (97)	32.134,57	70,05
2.0 ÁREAS PÚBLICAS		
2.1 ÁREAS VERDES	3.367,11	7,34
2.2 ÁREA INSTITUCIONAL	2.742,52	5,98
2.3 SISTEMA VIÁRIO	7.632,22	16,63
TOTAL DA GLEBA LOTEADA	45.876,42	100,00

PREFEITURA MUNICIPAL DE SÃO JOSÉ DOS CAMPOS
 SECRETARIA DE HABITAÇÃO
 DEPARTAMENTO DE REGULARIZAÇÃO

PROJETO DE REGULARIZAÇÃO Folha 1/1

Título:
Projeto para Regularização do Loteamento Jardim Mesquita


Matrículas:
199.145 - 1º CRI

Local:
Estrada Municipal Bezerra de Menezes atual RUA WALDEMAR TEIXEIRA

Município:
São José dos Campos


Bairro:
Pernambucana

Escala:
1:750

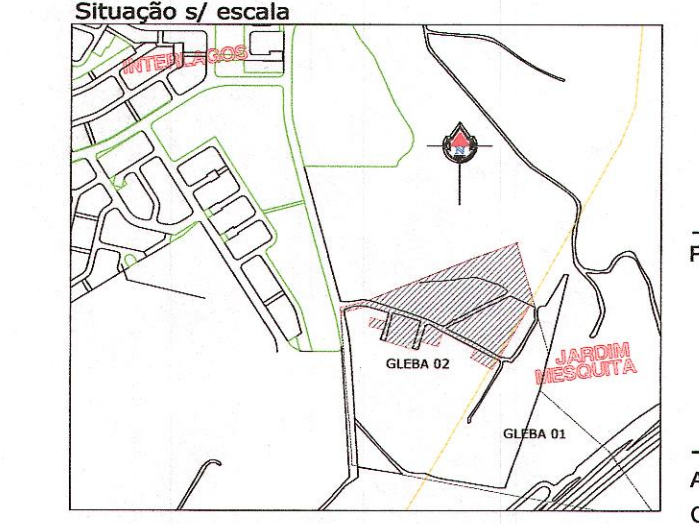

Prefeitura Municipal de São José dos Campos
 Irene M. P. Marttinen
 Secretária de Habitação

Autor do Projeto: Engº Job Roberval Rezende Sampaio
 CREA: 0601020727

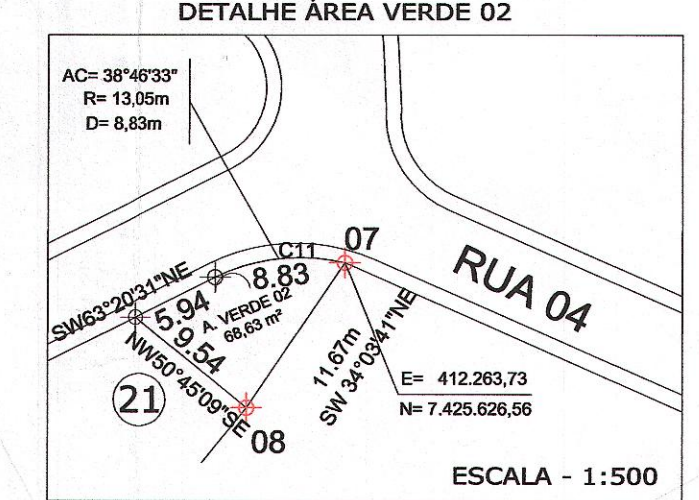

PREFEITURA MUNICIPAL DE SÃO JOSÉ DOS CAMPOS

PROCESSO Nº. 48.444-0/01
 CONFERIDO Pollyanna Drumond
 APROVADO Secretária de Habitação

EM 07/10/11
 Arquitec

Irene M. P. Marttinen
 Secretária de Habitação