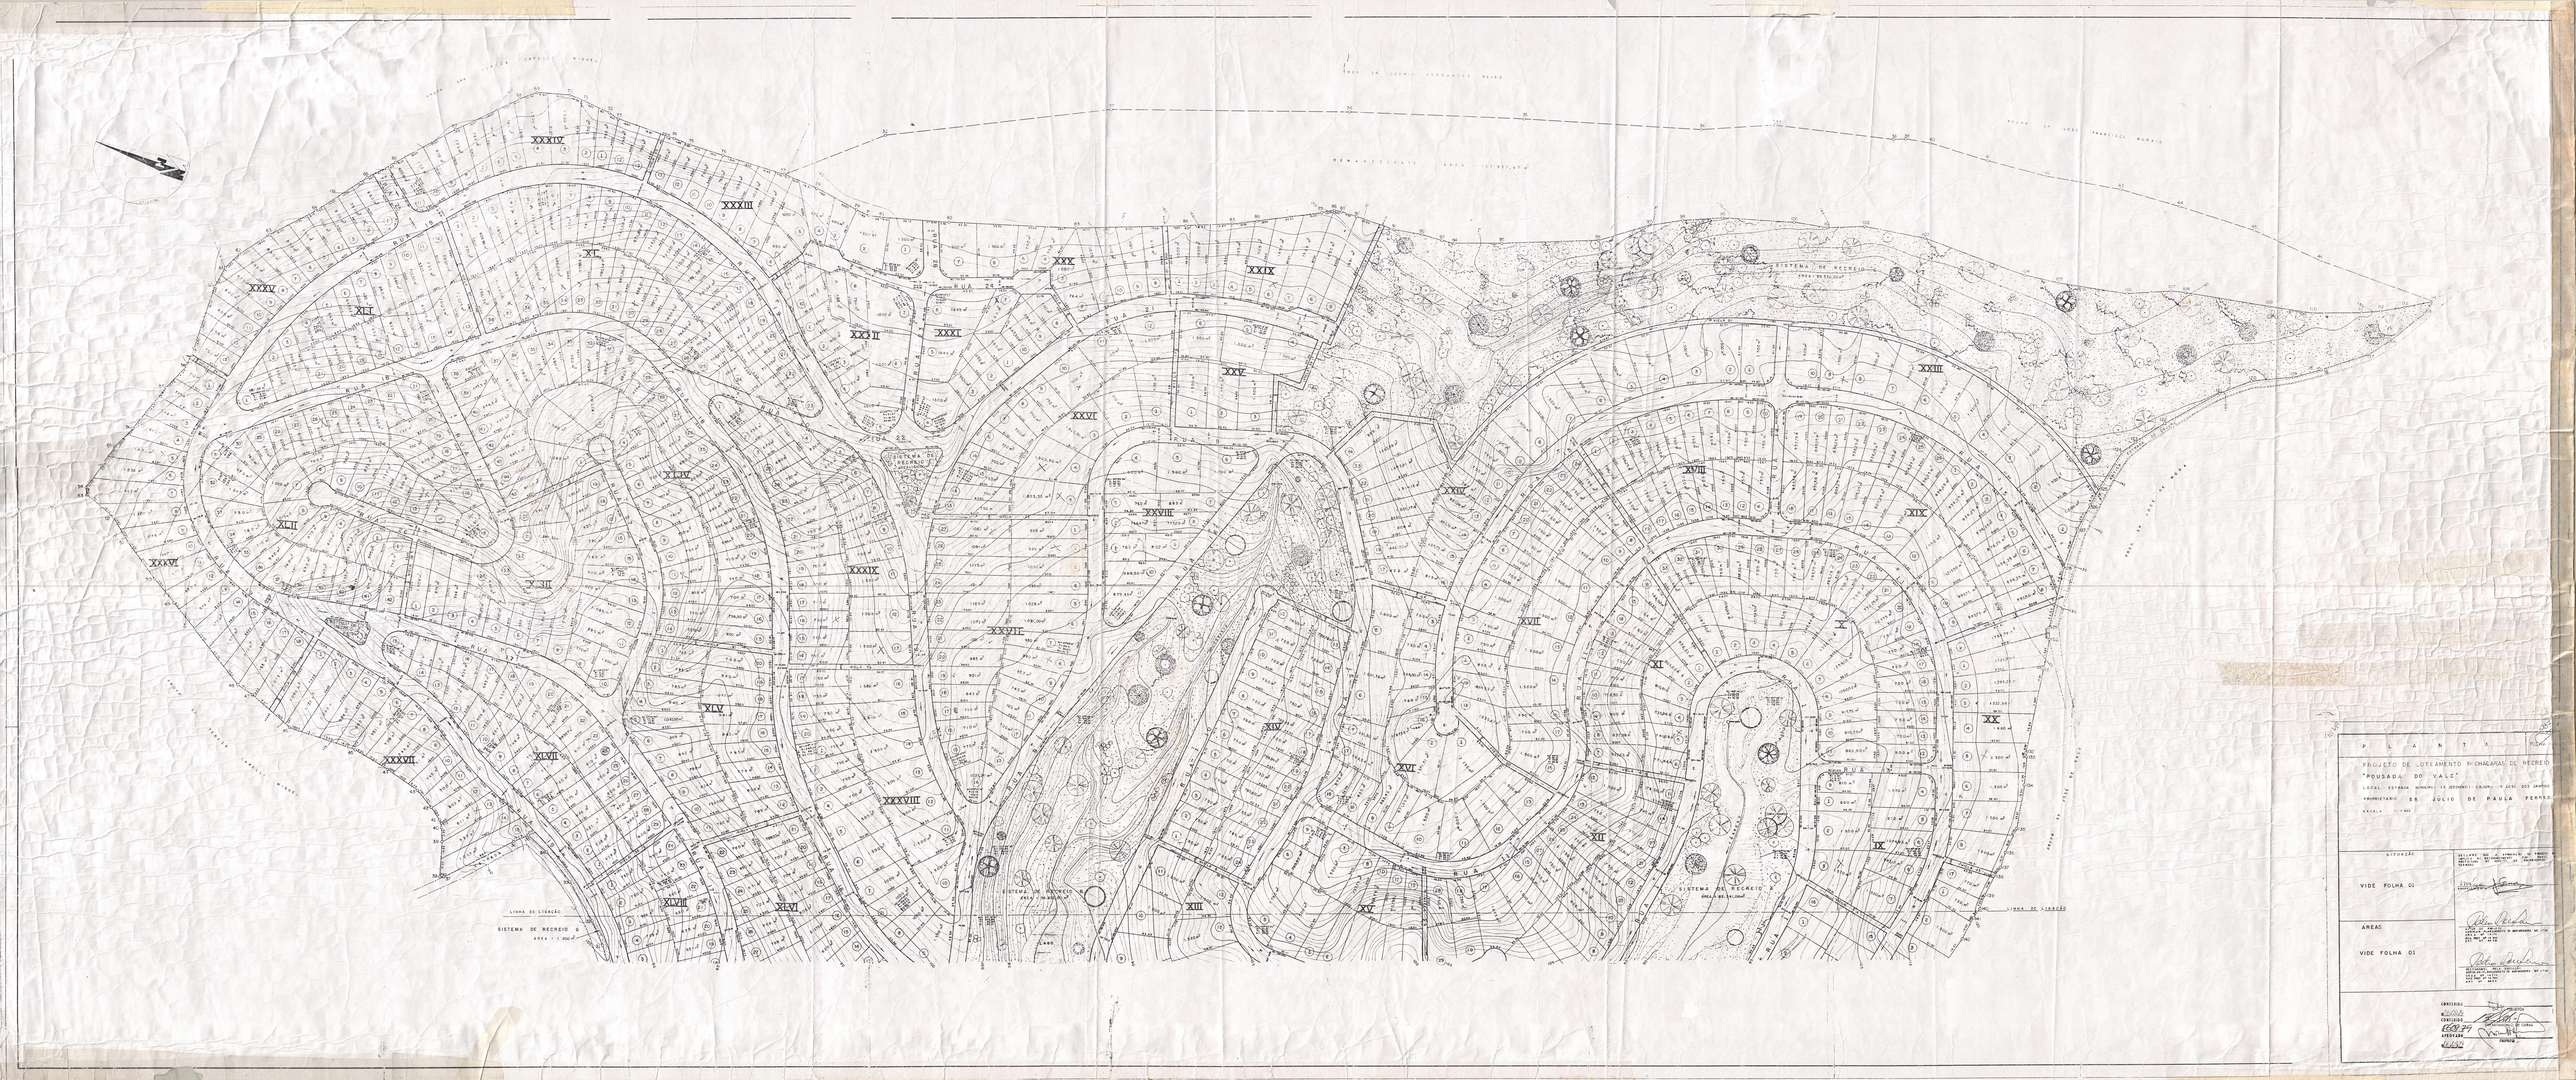

PLANTA

PROJETO DE LOTEAMENTO PROCHACARAS DE RECREIO "POUSADA DO VALE"

LOCAL: ESTRADA MUNICIPAL DE ARUMAHI - CAMPO - 8 DEL SOL GRANDE

PROPRIETARIO: SR. JULIO DE PAULA FERRAZ

ESCALA: 1:2000

SITUAÇÃO	SALVO DE LOTEAMENTO PROCHACARAS DE RECREIO "POUSADA DO VALE"
VIDE FOLHA 03	[signature]
AREAS	[signature]
VIDE FOLHA 03	[signature]

CONSTRUIDO [signature] CONSULTORIA
CONSULTORIA [signature] CONSULTORIA
APROVADO [signature] PROPRIETARIO