


PROJETO DE PARCELAMENTO DE SOLO

FOLHA 01

ASSUNTO : LOTEAMENTO JARDIM SAN RAFAEL
 PROPRIETARIO : MARIA AUXILIADORA ANDRADE DOS SANTOS
 BAIRRO : BAIRRO DO BAIRRINHO
 LOCAL : AV. PRES. TANCREDO NEVES - (ANTIGA ESTRADA MUNICIPAL DO BOM RETIRO) - SÃO JOSÉ DOS CAMPOS
 ESCALA : 1:1000

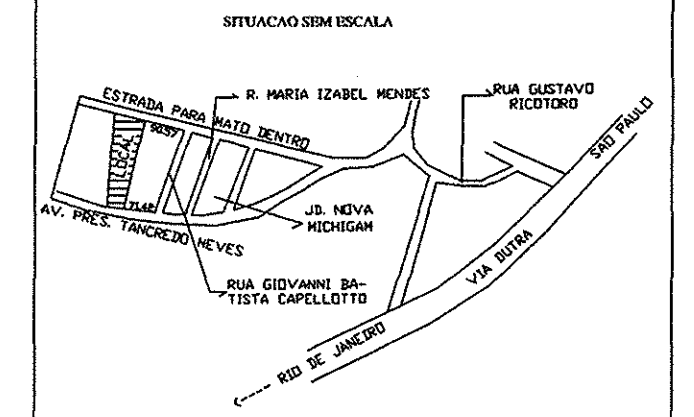

PROPRIETARIO : MARIA AUXILIADORA ANDRADE DOS SANTOS

QUADRO DE ÁREAS

ÁREAS	ÁREAS EM m ²	%
LOTES	32.118,72	98,65
RUAS	11.483,35	21,32
ÁREA VERDE	7.555,43	14,03
ÁREA INSTITUCIONAL	2.692,50	5,00
TOTAL	53.850,00	100,00

ENG. RESP.: JOSE CURSINO DOS SANTOS - CREA 70.0560/04 REGIÃO

COORDENADAS DA RUA 1

ESTACA	COORDENADAS	
	X	Y
0	419.033.9621	7.435.487.3564
0+9,74	419.027.8362	7.435.459.8143
1	419.021.3518	7.435.451.8319
2	419.008.7414	7.435.436.3064
3	418.996.1310	7.435.420.7849
4	418.981.8810	7.435.407.2566
PC=3+11,44	418.968.9200	7.435.411.9000
5	418.963.1446	7.435.412.4318
6	418.943.8078	7.435.416.1657
7	418.924.0179	7.435.412.7209
8	418.906.9271	7.435.402.5460
9	418.894.5844	7.435.386.9409
10	418.888.6185	7.435.367.9690
10+19,18	418.889.5924	7.435.346.9052
11	418.869.7606	7.435.346.1139
12	418.897.9204	7.435.329.9997
13	418.902.4420	7.435.324.2743
PC=12+7,27	418.905.8408	7.435.312.4687
14	418.902.9199	7.435.306.0554
PT=13+7,12	418.894.7999	7.435.296.0619
15	418.886.5308	7.435.187.3946
16	418.874.2618	7.435.076.7274
17	418.795.6519	7.435.063.2035
18+3,89	418.703.1992	7.435.060.1840

QUADRA	N.º LOTES	ÁREA EM m ²
A	27	4.361,59
B	27	4.234,63
C	13	2.310,21
D	44	7.265,93
E	17	2.968,66
F	18	3.020,31
G	29	4.635,19
H	13	3.323,40
TOTAL	188	32.118,72

QUADRO DE ÁREAS	ÁREAS EM m ²		%
	ÁREAS EM m ²	%	
LOTES	32.118,72	98,65	
RUAS	11.483,35	21,32	
ÁREA VERDE	7.555,43	14,03	
ÁREA INSTITUCIONAL	2.692,50	5,00	
TOTAL	53.850,00	100,00	

OBS.: NA ÁREA DAS RUAS ESTÃO INCLUSOS OS ALARGAMENTOS DA ESTRADA DO MATO ADENTRO E AV. PRES. TANCREDO NEVES

COORDENADAS DA POLIGONAL

PTO	COORDENADAS	
	X	Y
E0	418.603.9196	7.435.383.9396
E1	418.648.3509	7.435.146.4562
E2	418.680.4721	7.435.086.0232
E3	418.732.5427	7.435.162.9626
E4	418.818.3122	7.435.259.5228
E5	418.849.2423	7.435.328.7831
E6	418.927.8721	7.435.430.0856
E7	419.021.9866	7.435.458.0820
E8	418.927.9789	7.435.458.0275

COORDENADAS DOS MARCOS

PTO	COORDENADAS	
	X	Y
MARCO 3	418.900.1485	7.435.485.0548
MARCO 5	419.065.6763	7.435.458.7873
MARCO 12	418.711.3251	7.435.022.9773
MARCO 13	418.658.0777	7.435.152.4220

COORDENADAS DA RUA 2

ESTACA	COORDENADAS	
	X	Y
1	418.875.8918	7.435.334.5286
2	418.861.7912	7.435.320.1490
10	418.750.5863	7.435.205.1122
15	418.681.0832	7.435.133.2142
15+9,08	418.674.7731	7.435.128.6866