

QUADRA A	
LOTE	ÁREA (m²)
01	428,36
02	113,75
03	83,07
04	80,98
05	73,73
06	1284,45
07	892,10
08	205,02
09	184,18
10	97,83
11	104,05
12	106,74
13	110,82
<b>TOTAL</b>	<b>3765,08</b>


QUADRA B		54	285,34
LOTE	ÁREA (m²)	55	134,25
01	268,30	56	143,75
02	111,52	57	860,21
03	142,74	58	357,71
04	93,83	59	3572,18
05	200,29	60	647,53
06	1144,86	61	239,42
07	128,96	62	236,78
08	125,28	63	126,30
09	128,30	64	128,84
10	123,41	65	119,31
11	135,82	66	162,35
12	130,29	67	303,60
13	122,76	68	519,61
14	122,73	69	783,39
15	1169,17	70	488,23
16	1247,26	71	492,29
17	155,62	72	523,10
18	145,14	73	524,44
19	150,00	74	538,88
20	151,44	75	772,06
21	309,15	76	242,36
22	293,65	77	280,41
23	183,31	78	284,62
24	172,65	79	285,66
25	260,14	80	286,06
26	888,64	81	143,20
27	124,67	82	112,33
28	102,97	83	231,80
29	240,33	84	197,23
30	206,21	85	135,51
31	380,22	86	133,50
32	739,57	87	245,40
33	654,42	88	442,71
34	541,82	89	239,84
35	385,87	90	254,67
36	730,37	91	240,36
37	221,99	92	241,06
38	345,01	93	241,85
39	253,56	94	243,27
40	501,18	95	308,07
41	225,49	96	453,75
42	310,47	97	754,21
43	403,33	98	392,74
44	386,87	99	401,12
45	879,33	100	669,22
46	139,95	101	750,71
47	248,23	102	749,97
48	122,83	103	359,92
49	119,75	104	434,20
50	250,38	105	765,95
51	367,19	106	396,89
52	122,17	107	360,02
53	356,92	<b>TOTAL</b>	<b>40704,54</b>

QUADRA C	
LOTE	ÁREA (m²)
01	708,14
02	775,30
03	756,60
04	377,35
05	232,73
06	338,77
07	661,18
08	768,48
09	264,64
10	266,71
11	262,73
12	408,22
13	1176,87
14	876,35
15	843,87
16	2226,92
17	841,72
18	481,11
19	250,62
20	119,38
21	314,89
22	563,96
23	771,87
24	472,05
25	426,57
26	491,61
27	408,29
<b>TOTAL</b>	<b>16086,93</b>

TABELA DE QUADRAS		
QUADRA	LOTE	ÁREA (m²)
A	13	3765,08
B	107	40704,54
C	27	16086,93
<b>TOTAL</b>	<b>147</b>	<b>60556,55</b>

TABELA DE RUAS	
RUA	ÁREA (m²)
Travessa 01	413,05
Travessa 03	1423,29
Via 01	159,31
Via 02	181,23
Via 03	470,06
Via 06	174,39
Rua 8	1113,36
<b>TOTAL</b>	<b>3934,69</b>

QUADRO DE ÁREAS		
ESPECIFICAÇÃO	ÁREA (m²)	%
1. Área de lotes (147)	60.556,55	93,90
2. Áreas Públicas (vias)	3934,69	6,10
<b>TOTAL</b>	<b>64.491,24</b>	<b>100,00</b>


**PREFEITURA MUNICIPAL DE SÃO JOSÉ DOS CAMPOS** Folha  
**SECRETARIA DE REGULARIZAÇÃO FUNDIÁRIA** 1/2

PROJETO DE REGULARIZAÇÃO FUNDIÁRIA DO LOTEAMENTO JARDIM SANTA MARIA I

Denominação: JARDIM SANTA MARIA I


Matrículas: 73.632 (1ºRI); 11.706 (2ºRI); 88.993 (1ºRI); 91.079 (1ºRI) e 89.586 (1ºRI)

Proprietários: Nadir Celestino e outros  
 Havard - Empreendimentos e participações S/C Ltda e outros  
 Elizário Martins dos Santos e outros  
 Nelson Ramos da Silva e outros  
 José Cristóvão Ribeiro Cursino e outros

Local: Estrada Municipal Joaquim Gonçalves da Silva Bairro: Capão Grosso

Município: São José dos Campos Escala: 1:1000

Situação s/ escala

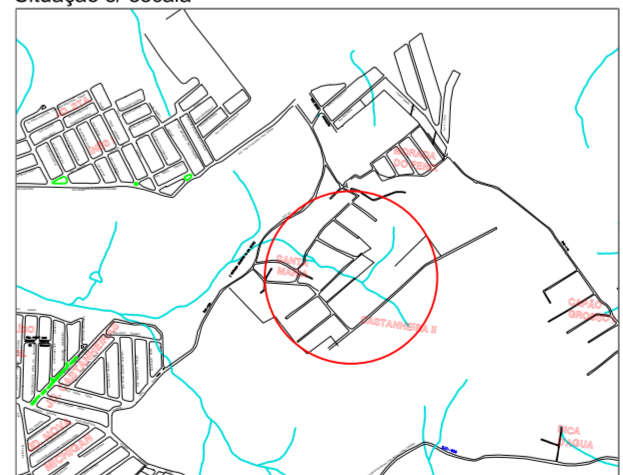

Antônio Carlos Roberti Costa  
 Secretário de Regularização Fundiária  
 Prefeitura Municipal de São José dos Campos

Autor do Projeto: Eng. Ana Paula P. Ribeiro Vendrame  
 CREA: 5063460485 SP

PREFEITURA MUNICIPAL DE SÃO JOSÉ DOS CAMPOS

PROCESSO Nº. 139.296/11

CONFERIDO \_\_\_\_\_

APROVADO \_\_\_\_\_

EM / /2016