


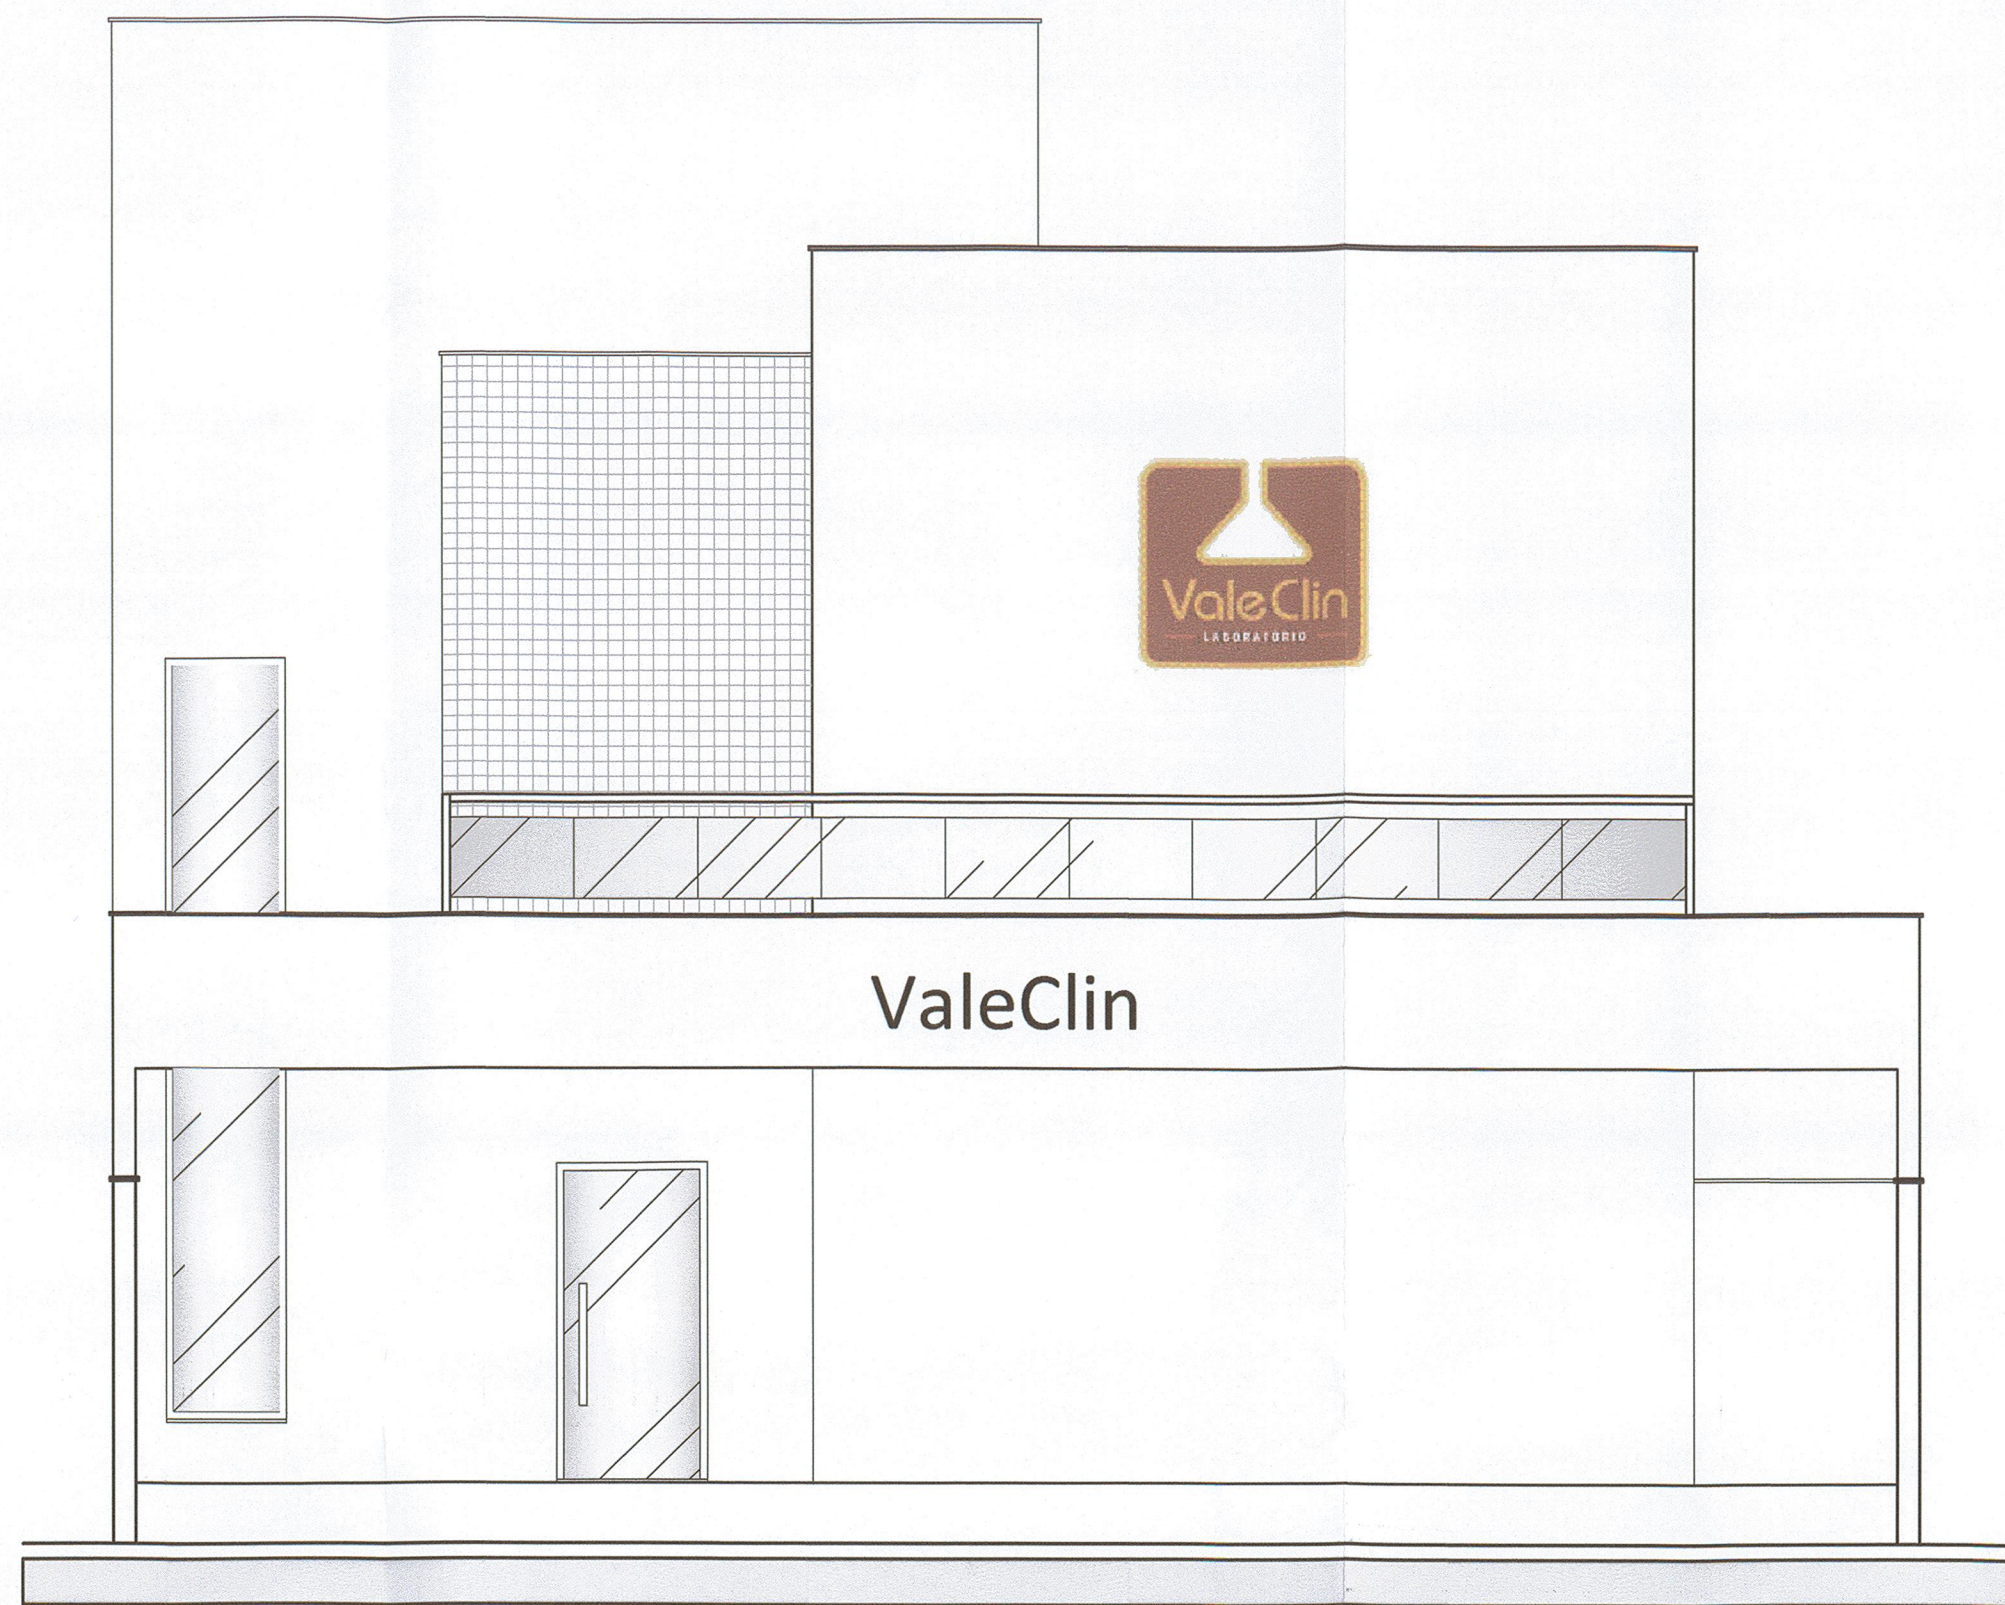

ELEVAÇÃO FRONTAL
ESC. 1:50




ELEVAÇÃO LATERAL DIREITA
ESC. 1:50

TABELA DE ESQUADRIAS - JANELAS					
TIPO	LARGURA(m)	ALTURA(m)	PEITORIL(m)	DESCRIÇÃO	MATERIAL
J1	0.80	0.40	2.10	MÁXIMO-AR	ALUMÍNIO
J2	0.80	0.80	1.50	MÁXIMO-AR	ALUMÍNIO
J3	0.80	5.00	0.40	FIXO	VIDRO
J4	1.00	0.80	1.30	MÁXIMO-AR	ALUMÍNIO
J5	1.20	0.80	1.50	MÁXIMO-AR	ALUMÍNIO
J6	1.20	0.80	1.30	MÁXIMO-AR	ALUMÍNIO
J7	1.60	0.80	1.30	MÁXIMO-AR	ALUMÍNIO
J8	1.80	0.80	1.30	MÁXIMO-AR	ALUMÍNIO
J9	1.80	0.80	1.30	CORRER	ALUMÍNIO
J10	2.00	0.80	1.30	MÁXIMO-AR	ALUMÍNIO
J11	2.30	0.80	1.30	MÁXIMO-AR	ALUMÍNIO
J12	2.80	0.80	1.30	CORRER	ALUMÍNIO
J13	4.60	0.80	1.30	CORRER	ALUMÍNIO
J14	0.80	2.10	0.00	FIXO	ALUMÍNIO
J15	2.25	0.40	2.10	MÁXIMO-AR	ALUMÍNIO


LEGENDA
J--JANELA / VP--VENTILAÇÃO PERMANENTE

TABELA DE ESQUADRIAS - PORTAS					
TIPO	LARGURA(m)	ALTURA(m)	DESCRIÇÃO	MATERIAL	OBSERVAÇÃO
P1	0.50	2.10	ABRIR	MADERA	---
P2	0.70	2.10	ABRIR	MADERA	---
P3	0.70	2.10	CORRER	MADERA	---
P4	0.80	2.10	ABRIR	MADERA	---
P5	1.00	2.10	PIVOTANTE	MADERA	---
P6	1.00	2.10	CORRER	MADERA	---
P7	1.00	2.10	CORRER	VIDRO	---
PS1	0.80	2.10	CORRER	ALUMÍNIO	---


LEGENDA
P--PORTA / PE--PORTA DE ENTRADA / PS--PORTA DE SERVIÇO

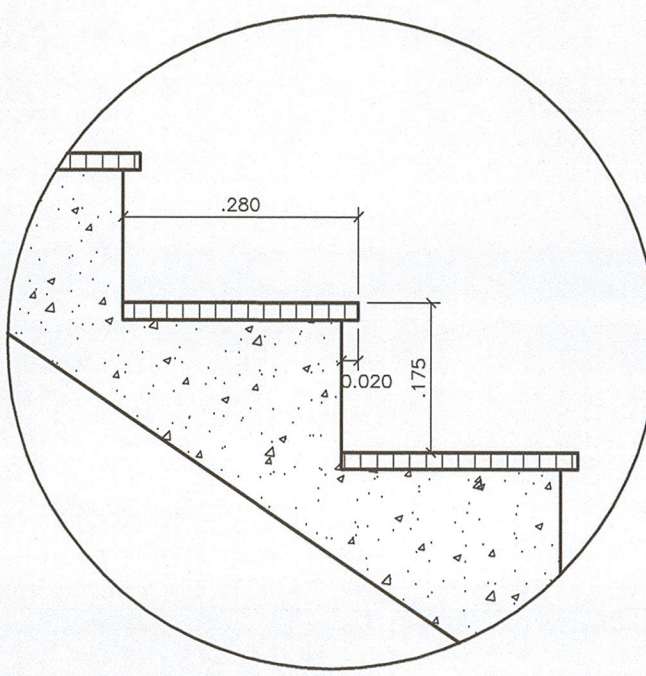

DET. 1 - ESCADA
s/escala

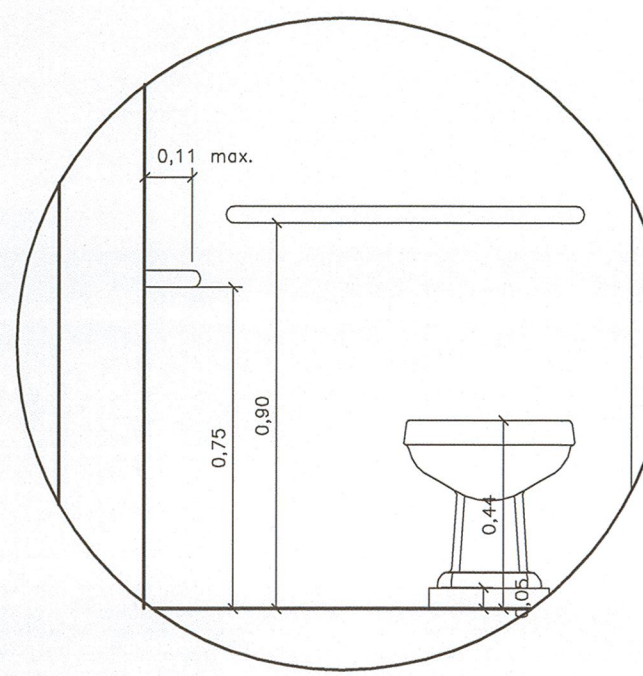


DET. 2 - WC DEFICIENTE
s/escala

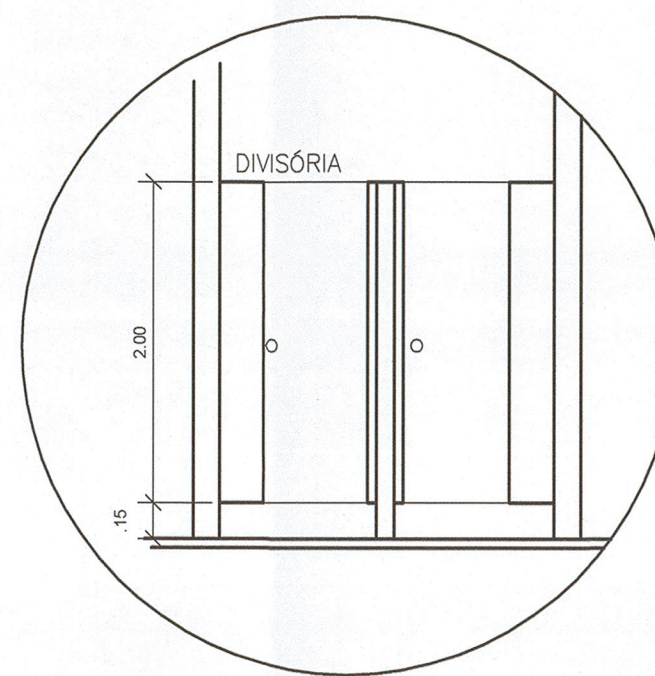


DET. 3 - CELA
s/escala

NOTAS

- As paredes acima das barras e as forras serão lisas, pintadas com tinta impermeável e lavável, de cor clara.
- Espessura das paredes é de 15cm.
- Os reservatórios de água atenderão aos dispostos nos artigos 10 e 11 do decreto Estadual 12342/78 (serão limpos semestralmente).
- O projeto atende ao decreto Estadual 12342/78 (Código Sanitário)
- Água e esgoto estão ligados à rede pública.
- O depósito de lixo é protegido contra entrada de insetos e roedores, terá pisos e paredes lisas e impermeáveis, resistentes e laváveis na cor clara e terá capacidade de uso para dois dias de produção. Terá tela milimétrica e será hermeticamente fechada.
- Número de funcionários: 12 funcionários (04 masculinos e 08 femininos)
- Reconheço que a aprovação deste projeto não implica na regularização da edificação.
- Pisos são planos e em nível, construídos com material resistente, impermeável, lavável e não escorregadio de acordo com o Código Sanitário.
- O lixo do processo será destinado conforme as normas e RDC306/04.
- Todas divisórias serão de material de cor clara, lavável e impermeável.
- Este projeto destina-se a um Posto de Coleta para Laboratório de Análises Clínicas.
- O projeto atende as NR's 7 e 15 do Ministério do Trabalho.
- Portas com molas e janelas teladas onde exigido pelo decreto.
- O projeto atende o certidão de zoneamento.
- Não há presença de lixo oxidante.
- Os ambientes com (*) terão ventilação mecânica (ar condicionado tipo split ou central) e iluminação artificial, atendendo as normas da ABNT e são de inteira responsabilidade do autor do projeto, responsável técnico e proprietário.

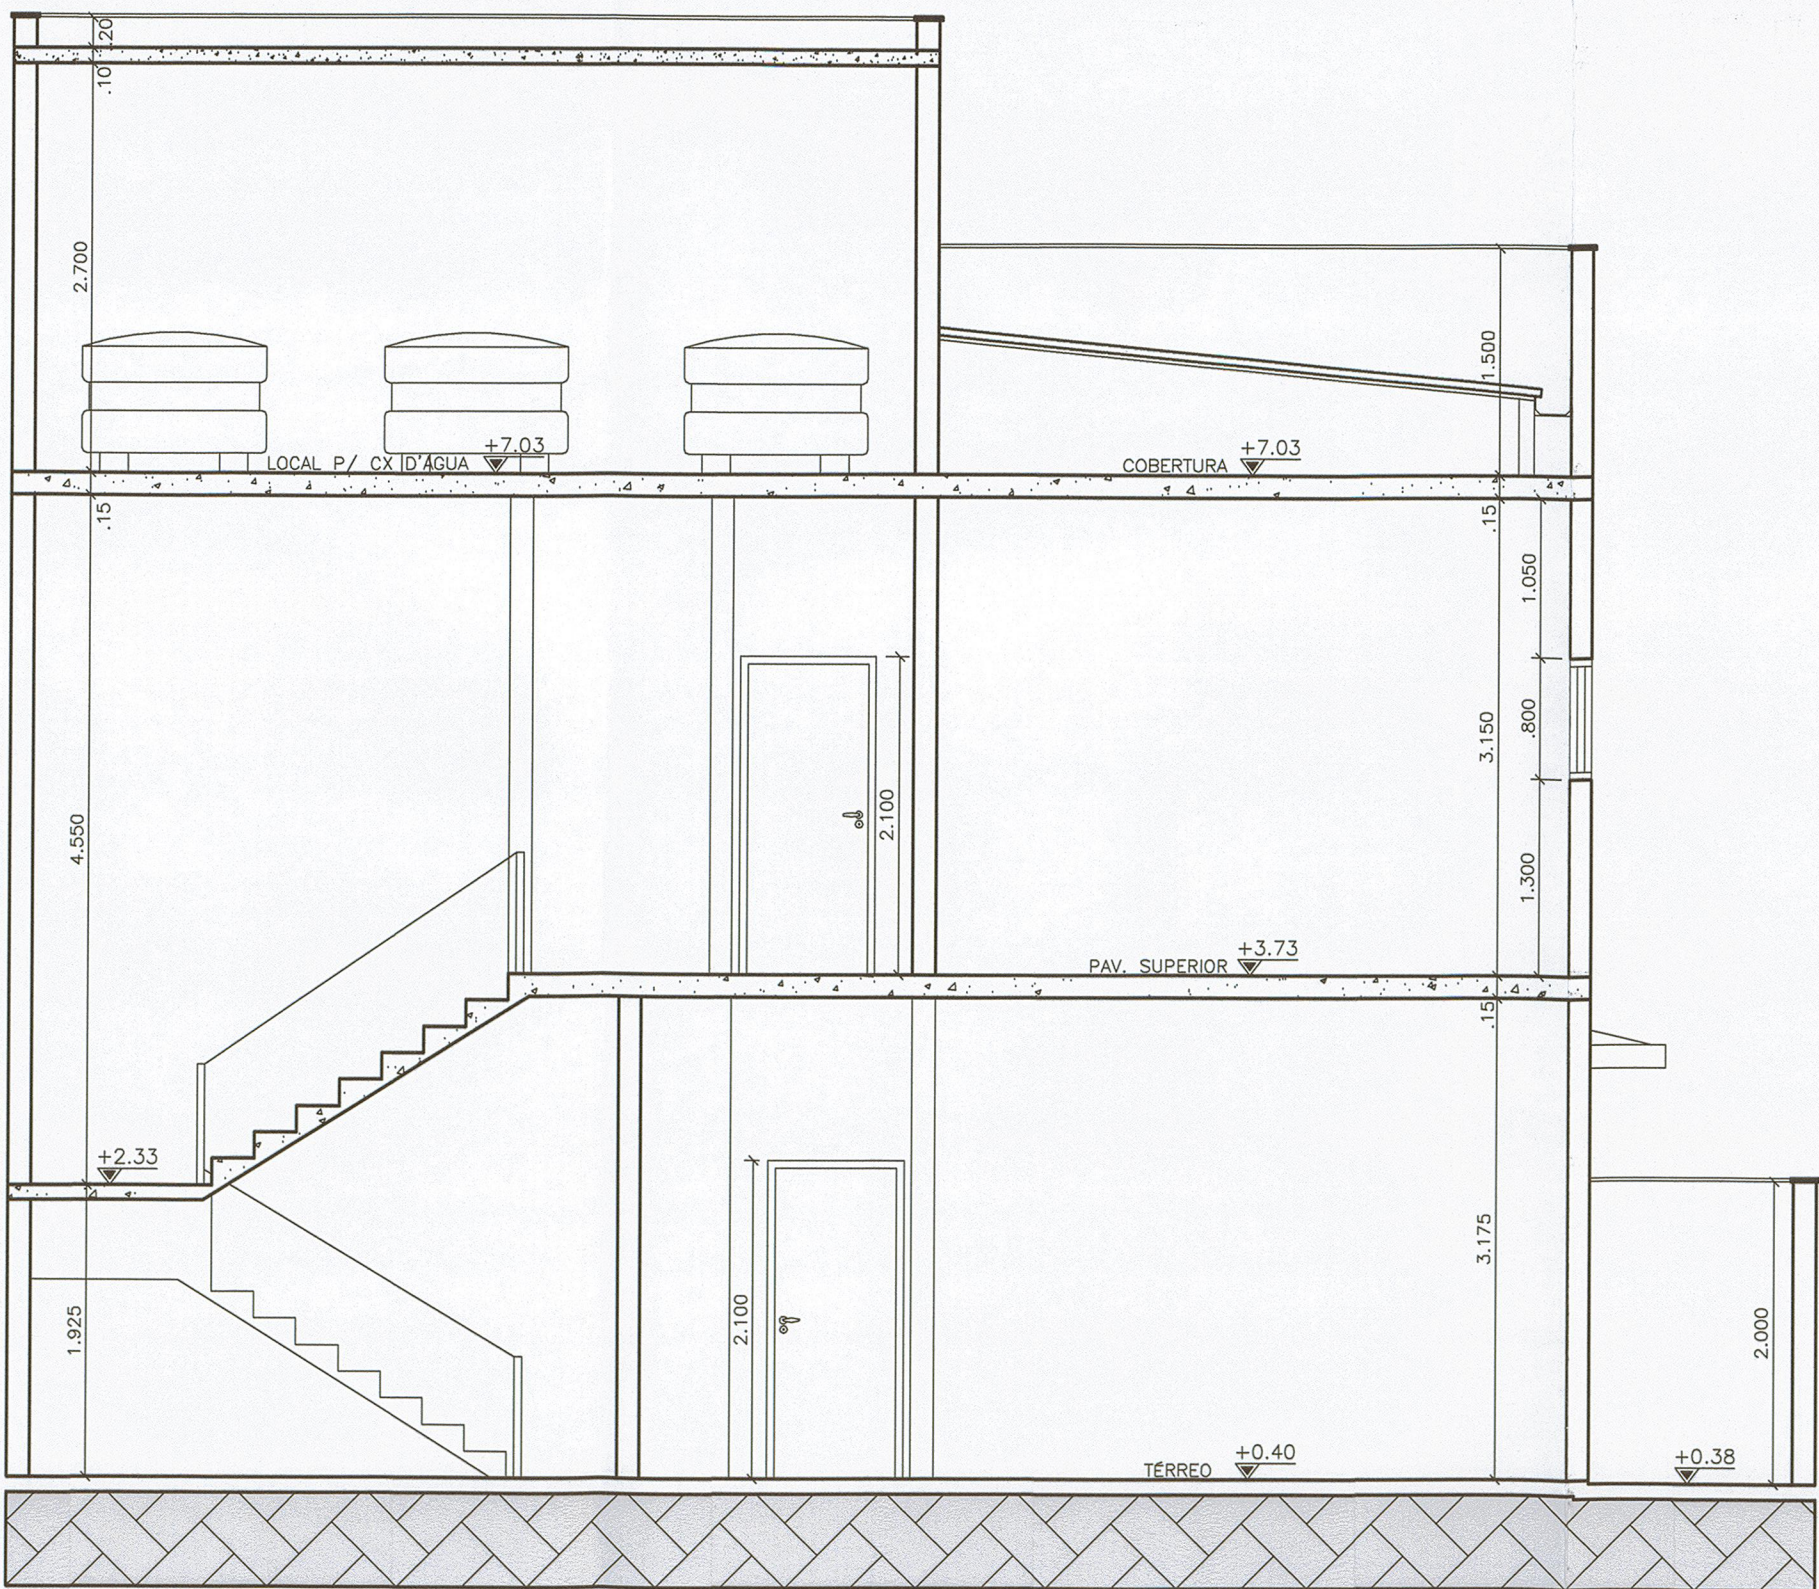

CORTE A-A
ESC. 1:50

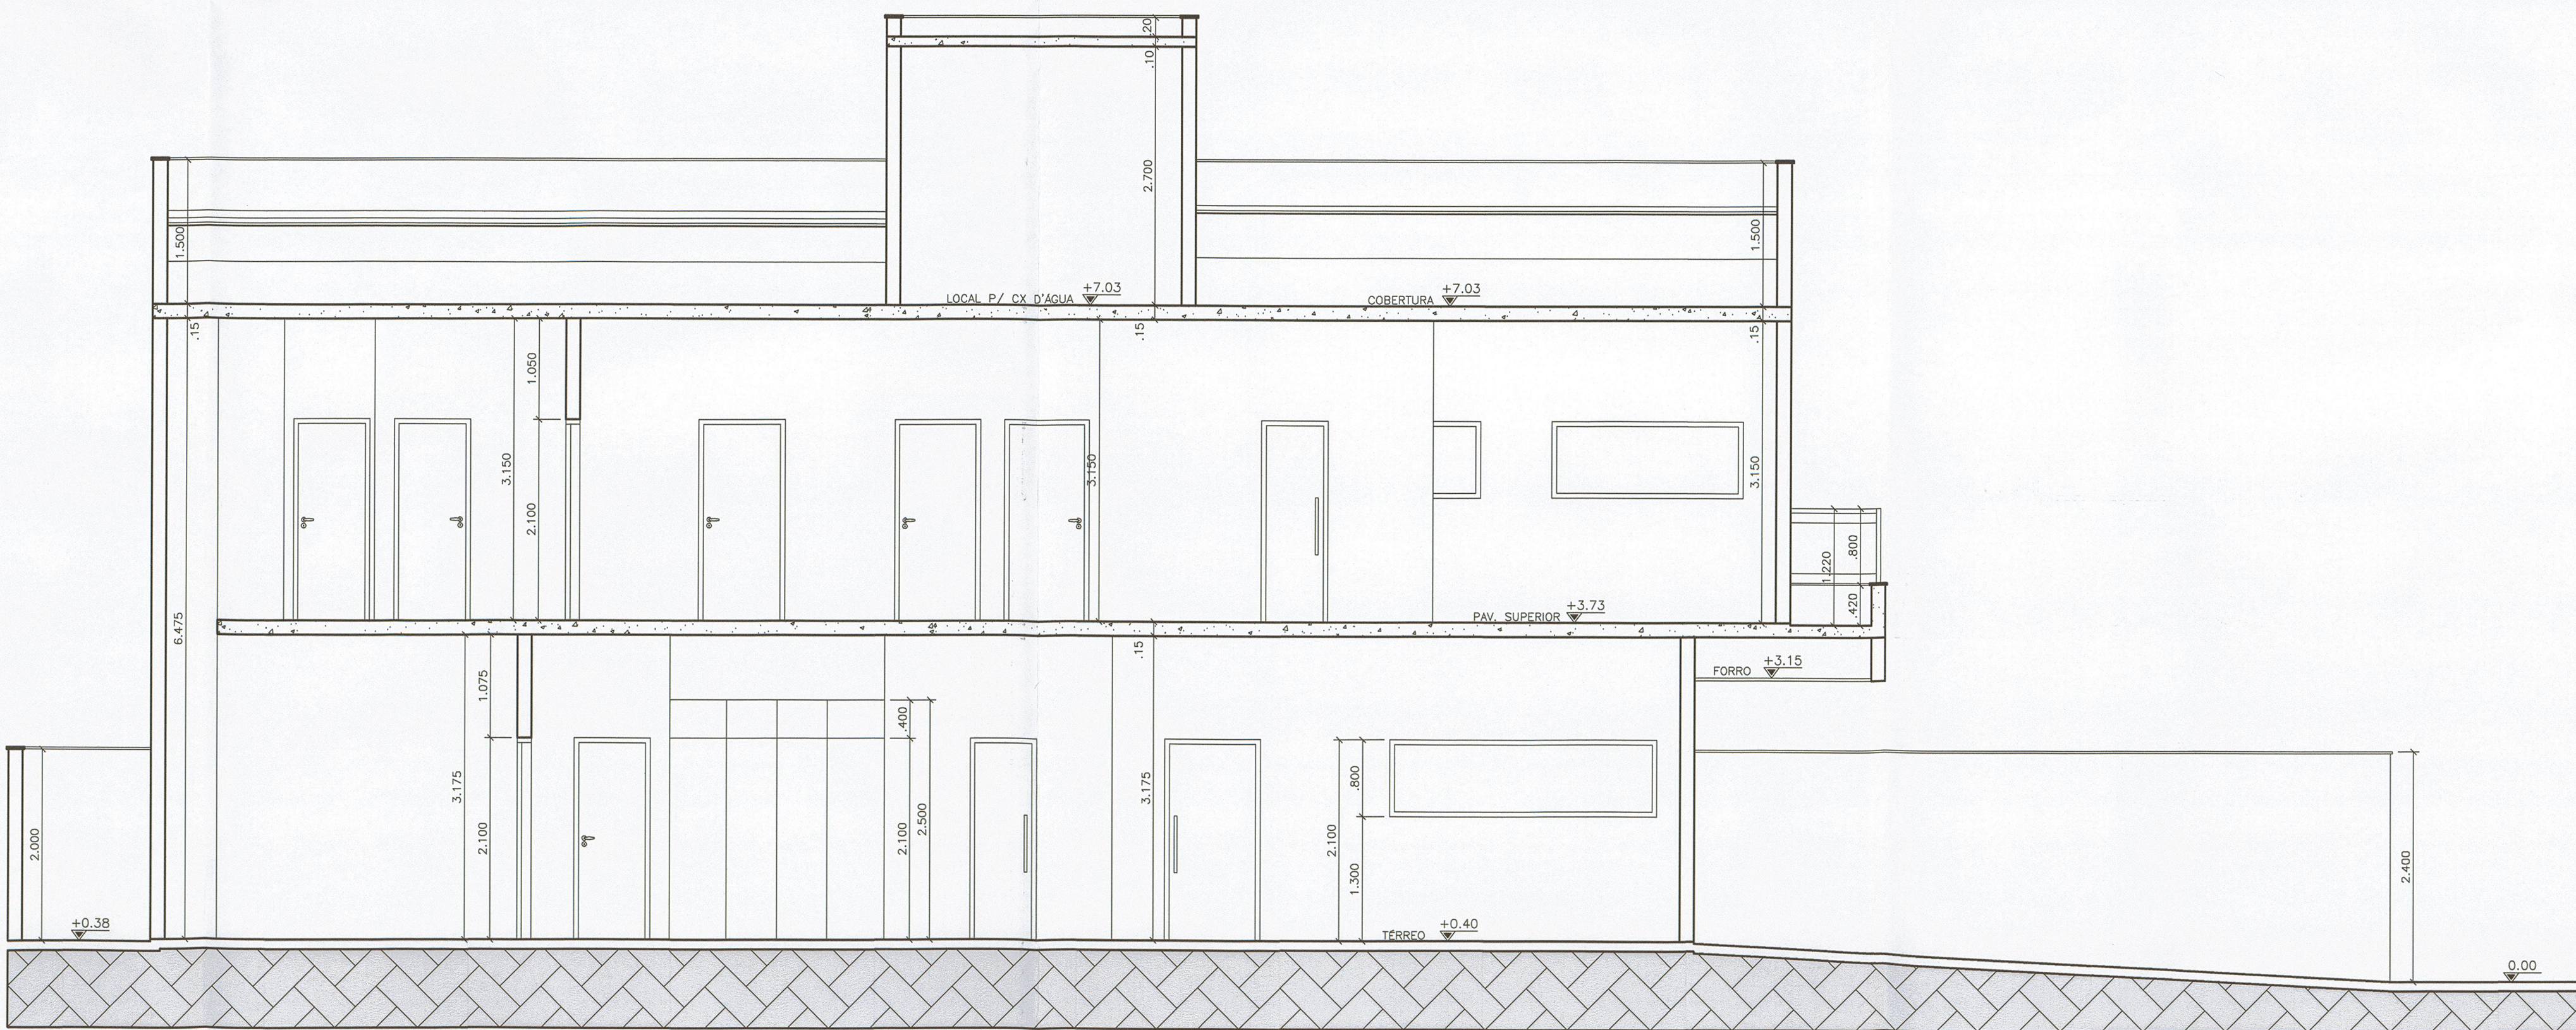

CORTE B-B
ESC. 1:50

PROJETO DE IMPLANTAÇÃO		FOLHA: 02/02
PROJETO PARA CONSTRUÇÃO DE UM POSTO DE COLETA DECENTRALIZADO PARA ANÁLISES CLÍNICAS (CS)		
Proprietário : VALECLIN LABORATÓRIO DE ANÁLISES CLÍNICAS S/S LTDA		
Local : AV. GISELE MARTINS DO: C LT: 16		
Bairro : RES. BOSQUE DOS IPÊS (CRS)		
Cidade : SÃO JOSÉ DOS CAMPOS - SP		
Inscr. Imob. : 65.0240.0006.0000		
ESCALA: 1:50		
PLANTA LOCALIZAÇÃO S/ ESCALA		RESPONSÁVEL: ARQ. ANTONIO CARLOS S. MARTINELLI (LM: 131945) CAU: A30673-0 RRT - 1487657 RUA JORGE KANTOWSKI MOREIRA, 225, VILA EMO CEP 12243-070 - S.J.C./SP - TEL. 3922-5995 estudo@studiodoarquitecto.com.br
ÁREAS (m²)		RESPONSÁVEL: ARQ. ALEXANDRE HARRISBERGER (LM: 117942) CAU: A30668-9 RRT - 1488003 RUA JORGE KANTOWSKI MOREIRA, 225, VILA EMO CEP 12243-070 - S.J.C./SP - TEL. 3922-5995 estudo@studiodoarquitecto.com.br
VIDE FOLHA 01/02		RESPONSÁVEL: ENR. LUCIO MARINO MANZANETE (LM: 175009) CREA: 043307069-001 - 63231203111844 R. Nelson C. Oliveira, 62 SL14 - JD. das Indústrias CEP: 12241-230 - S.J.C./SP - TEL. 32046769
PREFEITURA MUNICIPAL DE SÃO JOSÉ DOS CAMPOS		PROCESSO Nº: _____ CONFERIDO: _____ APROVADO: _____ EM: ____/____/____