




CONSULTÓRIO 01






CONSULTÓRIO 02





CONSULTÓRIO 03





CONSULTÓRIO 04






CONSULTÓRIO 05





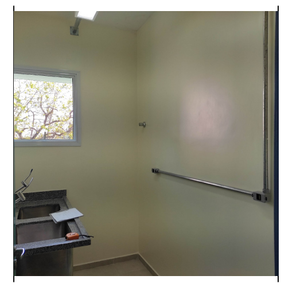
CONSULTÓRIO 06




CONSULTÓRIO 07



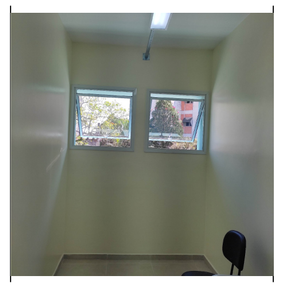

ESTERELIZAÇÃO

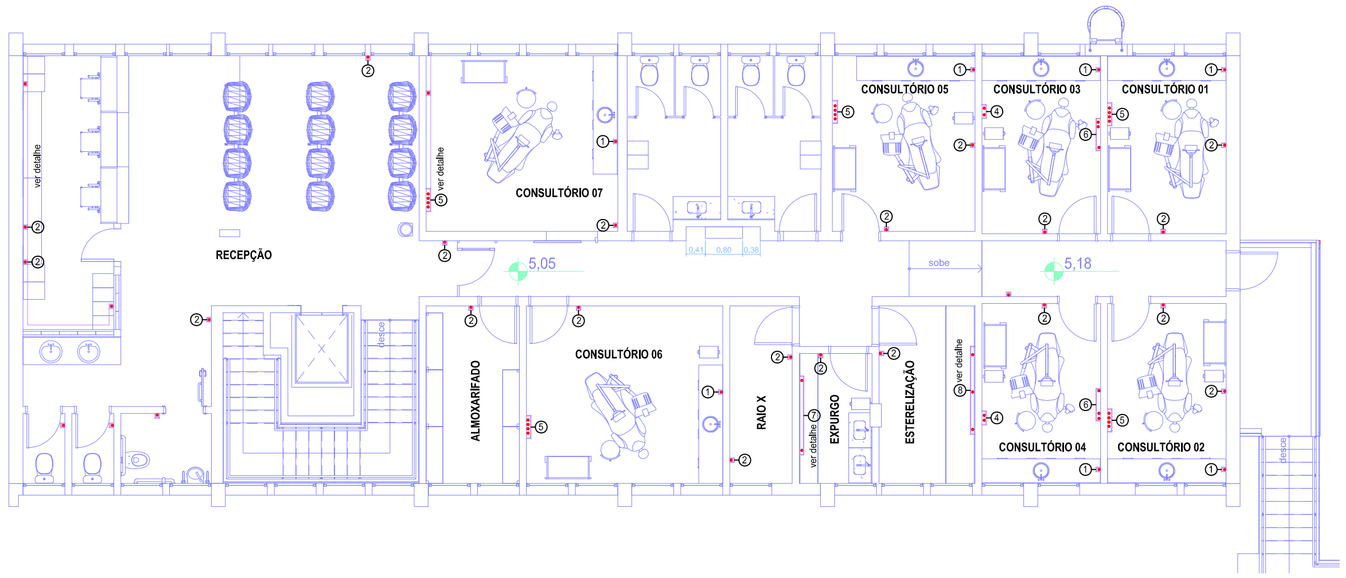
EXPURGO




RAIO X

ALMOXARIFADO



① recobrimento da prumada - largura 0.10 m (limites: frontão e forro)
② recobrimento da prumada - largura 0.10 m (limites: rodapé e forro)
③ recobrimento da prumada - largura 0.20 m (limites: rodapé e forro)
④ recobrimento da prumada - largura 0.30 m (limites: rodapé e forro)
⑤ recobrimento da prumada - largura 0.50 m (limites: rodapé e forro)
⑥ recobrimento da prumada - largura 0.70 m (limites: rodapé e forro)
⑦ recobrimento da prumada - largura 1.70 m (limites: rodapé e forro) ver detalhe
⑧ recobrimento da prumada - largura 1.90 m (limites: rodapé e forro) ver detalhe

O forro deverá ser aplicado em todos os ambientes, tendo como referencia a altura das luminárias

Prefeitura de São José dos Campos
Secretaria de Gestão Habitacional e Obras

Título: Fornecimento e execução de forro de gesso com placas de drywall e recobrimento de instalações elétricas.

Local: Av. Dr. João Guilhermino, nº 317 - Bairro: Centro - São José dos Campos/ SP

Modalidade: PB – PROJETO BÁSICO

Autor do Projeto	Departamento
Arquiteto Júlio C. Delgado	Dpto de Obras Públicas - DOP
CAU/RRT nº: CAU nº A24067-2	Diretor: Eng. Allan Douglas Ferreira
Desenho: Arquiteto Júlio C. Delgado	Chefe: Engª. Aparecida Venância Fujii
Arquivocad: UESII_R1 - Folha 1-1 - Forro e Canaleta.dwg	Escala: 1:100 / Data: 24 / 06 / 2024

Especialidade: ARQUITETURA
Folha: 01/01
Revisão: R5

Prefeito: Anderson Farias Ferreira
Secretario de Gestão Habitacional e Obras: Fábio Rayel Pasquini