
Quiosques 1 - 2

33 MESAS

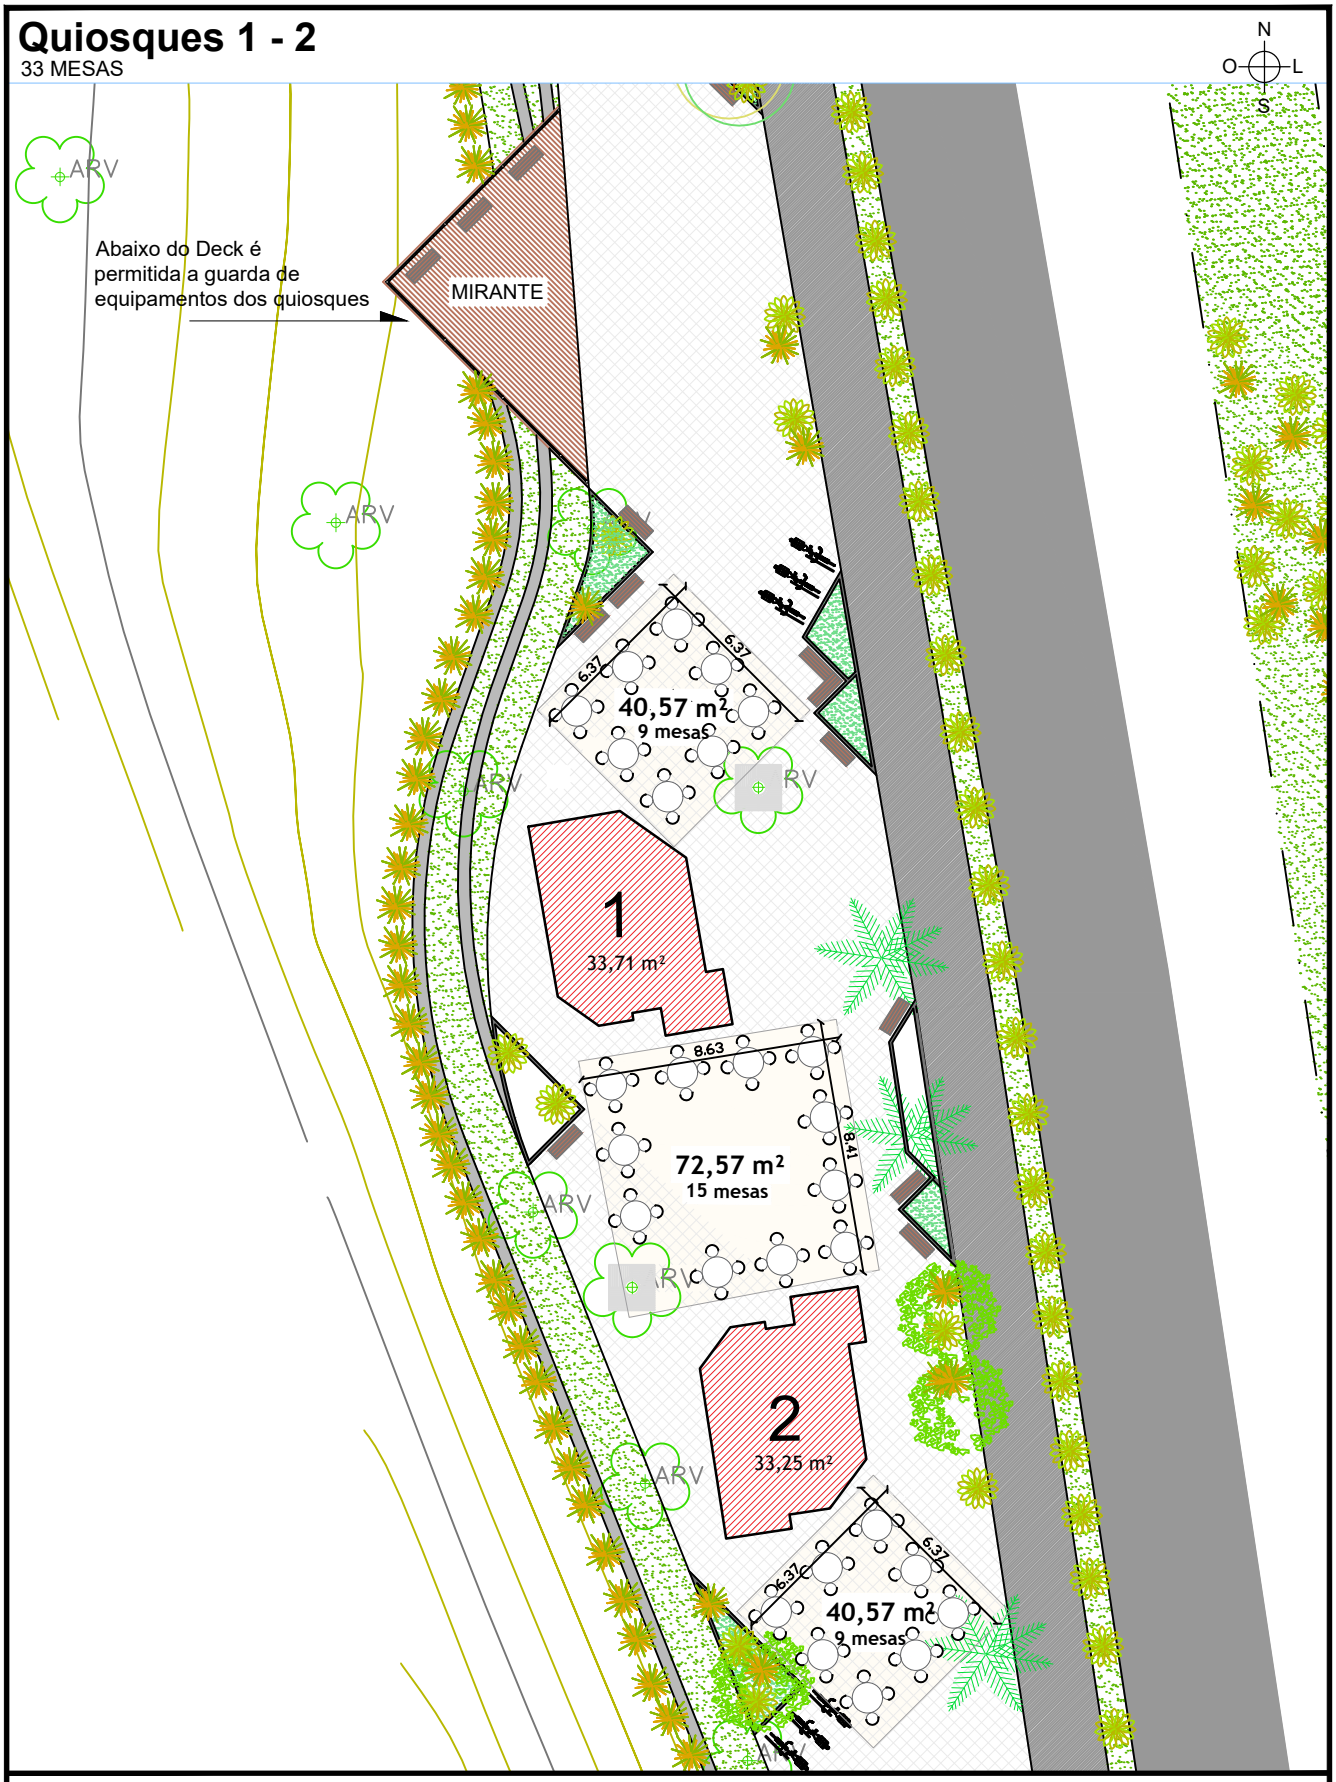

Prefeitura Municipal de São José dos Campos

Secretaria de Obras

Cidade de São José dos Campos

Titulo/Assunto

Área de Estar - Quiosques Banhado - São José dos Campos - SP

Autor(a) do Projeto/CAU	Planta	Escala	Data
SGHO	Pav. Térreo	1:250	27 / 04 / 2023

FOLHA

02/03