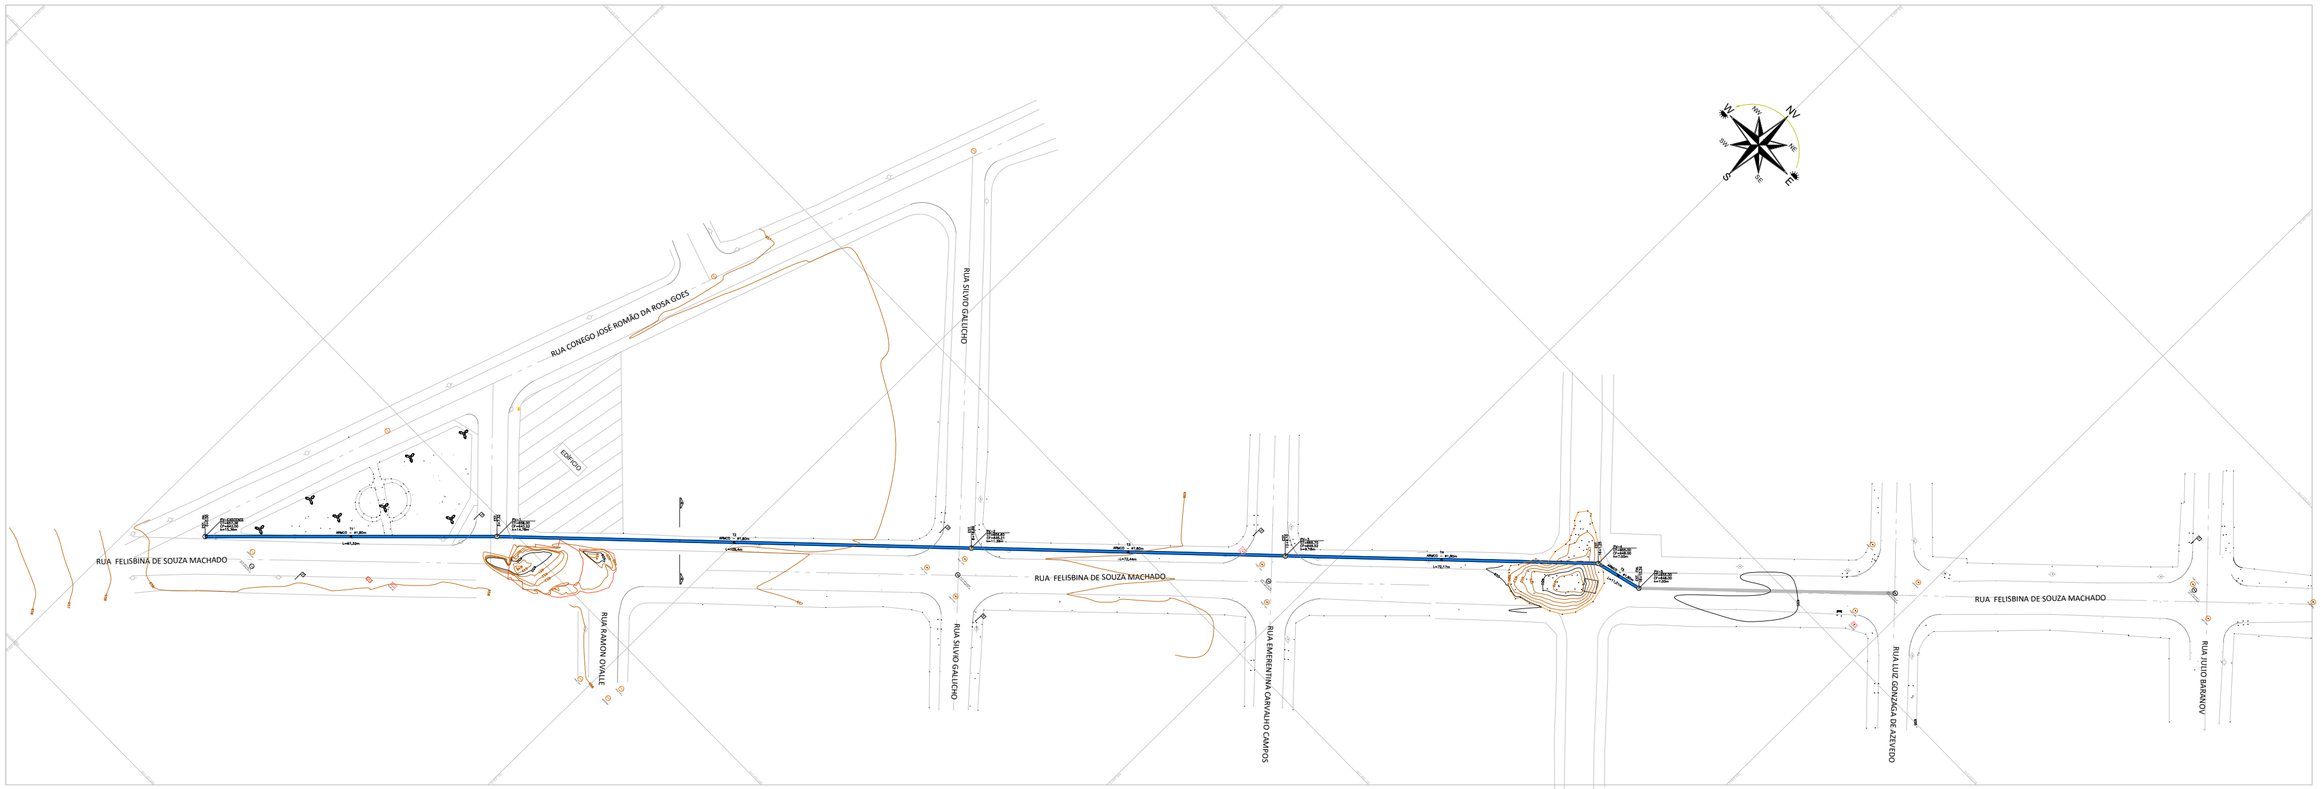
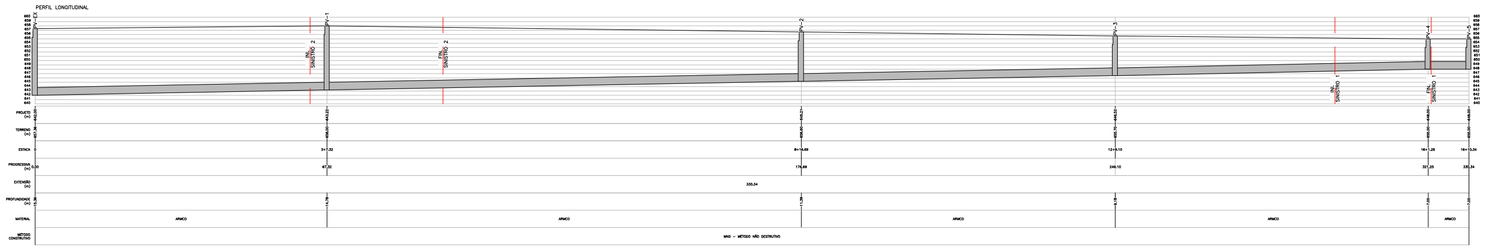




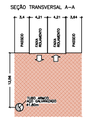


TABELA REDE COLETORA

ITEM	DESCR.	ESTACA	COORDENADAS (UTM)		COTAS GEOLOGIA (m)		COTAS TUBO (m)		PROF (m)
			E	N	MONT. (I)	JUSANT.	MONT.	JUS.	(m)
1	PV-01	0+0,00	457741,640	7429448,825	457,34	443,00	443,80	443,00	15,34
2	PV-02	8+14,68	457760,141	7429331,858	454,00	442,00	442,80	442,00	12,00
3	PV-03	12+14,10	457781,741	7429251,858	454,00	441,51	443,51	443,51	11,36
4	PV-04	15+4,10	457797,176	7429133,638	455,70	438,52	438,52	438,52	8,18
5	PV-05	18+1,25	457852,643	7429113,638	455,00	438,00	438,80	438,00	7,20
6	PV-06	19+10,24	457883,643	7429118,638	455,00	848,00	848,80	848,00	7,00

Notas

1. TODAS AS MEDIDAS ESTÃO EM METROS (m)

Endereço do arquivo: C:\Civil 3D Projects\felisbina\Projeto\PB_DRE_FELISBINA_R0.dwg

PREFEITURA DE SÃO JOSÉ DOS CAMPOS
SECRETARIA DE GESTÃO DE OBRAS

Título/Assunto

PROJETO BÁSICO REDE COLETORA DE ÁGUAS PLUVIAIS
RUA FELISBINA DE SOUZA MACHADO e adjacências
Datum *Sirgas2000*

Endereço da Intervenção

RUA FELISBINA DE SOUZA MACHADO - Bairro Jdim Imperial - São José dos Campos - SP

Nome do arquivocad

PB_DRE_FELISBINA_R0

Escala 1:1000

Data 23/02/2026

Prefeito
Anderson Farias Ferreira

Vice–Prefeito
Wilker dos Santos Lopes

Secretaria de Obras
José Turano Junior

PB

PROJETO BÁSICO

Folha **única**

Revisão **R0**