




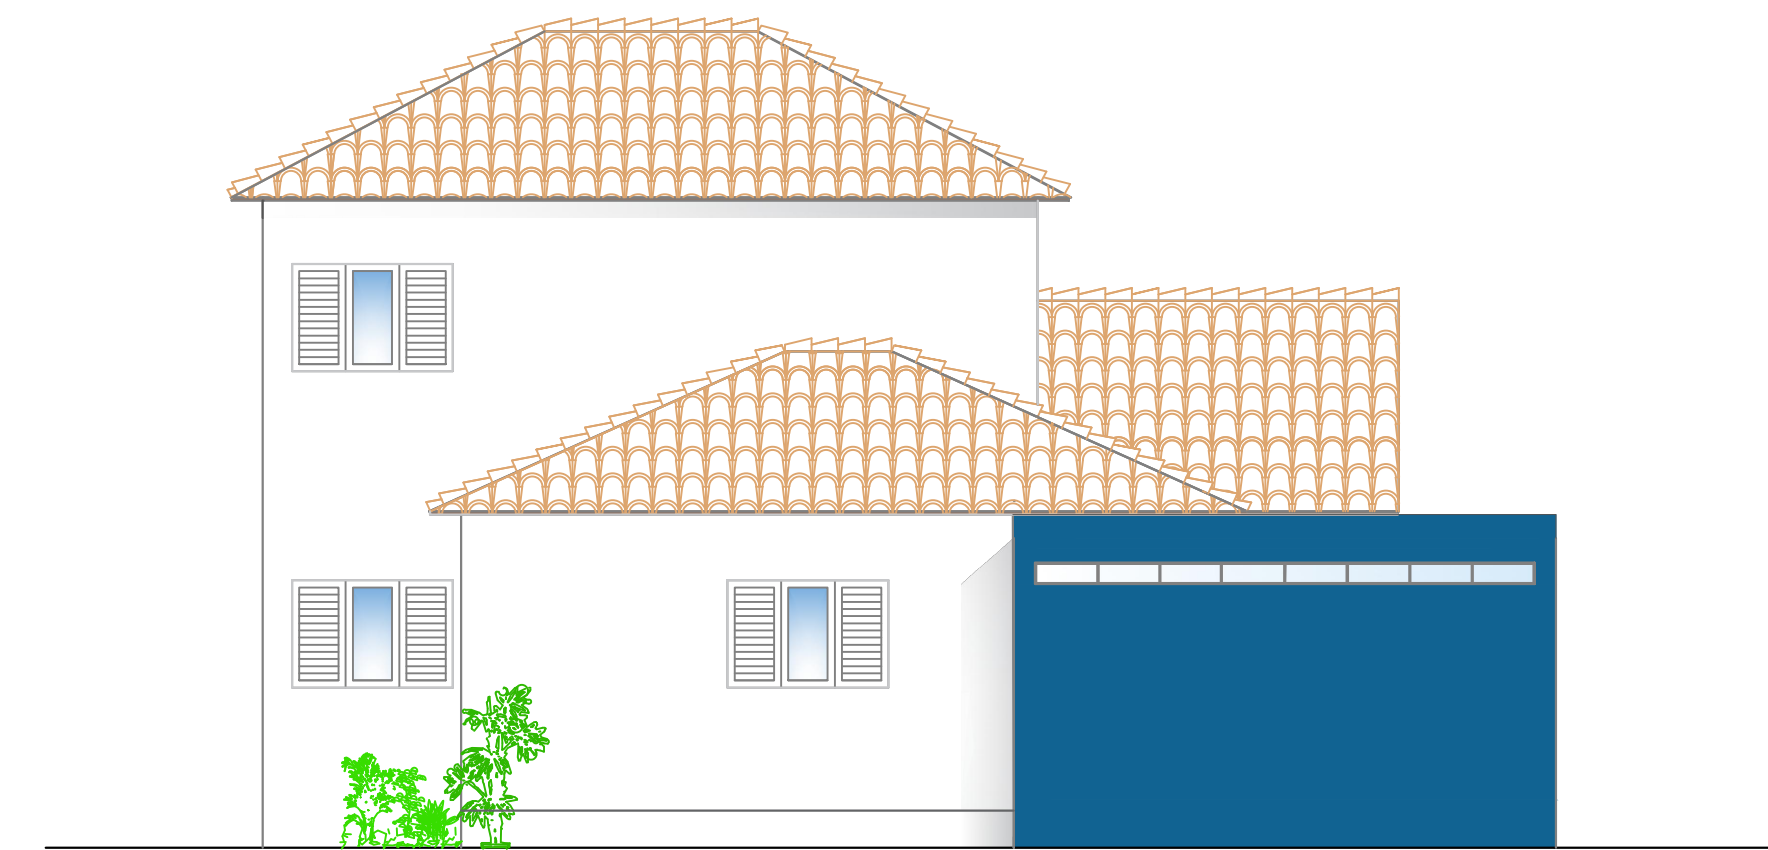

FACHADA FUNDOS

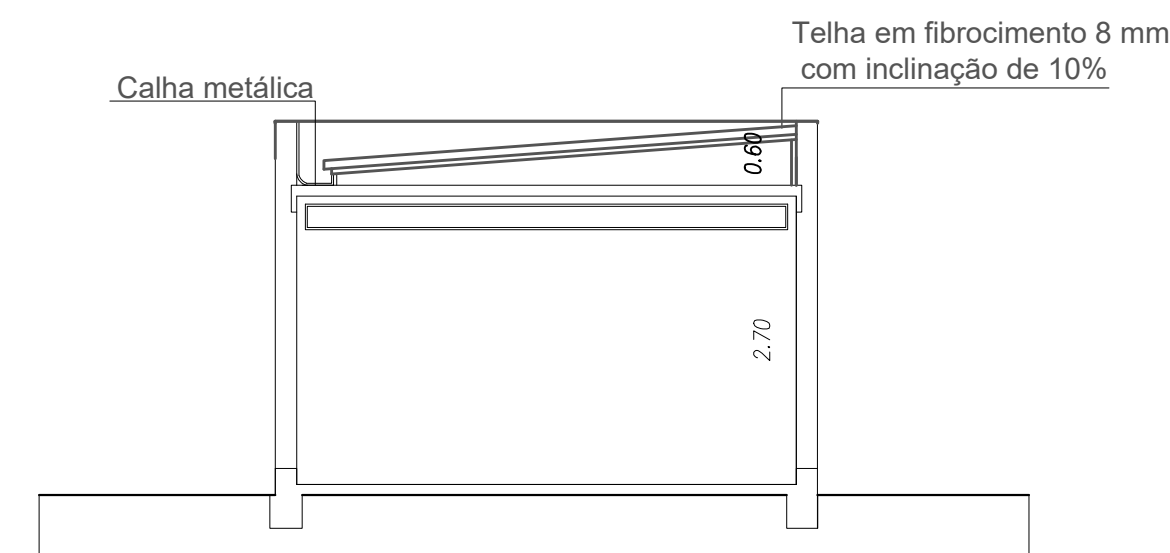


CORTE BB

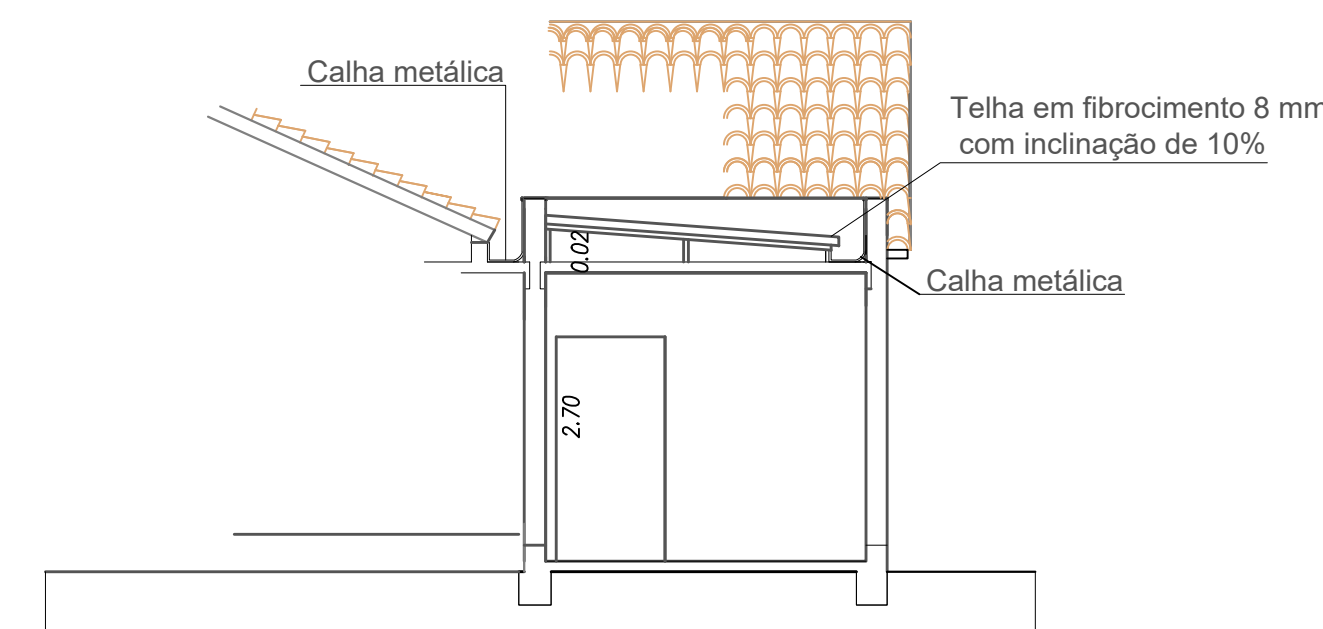


CORTE CC

PAV. SUPERIOR

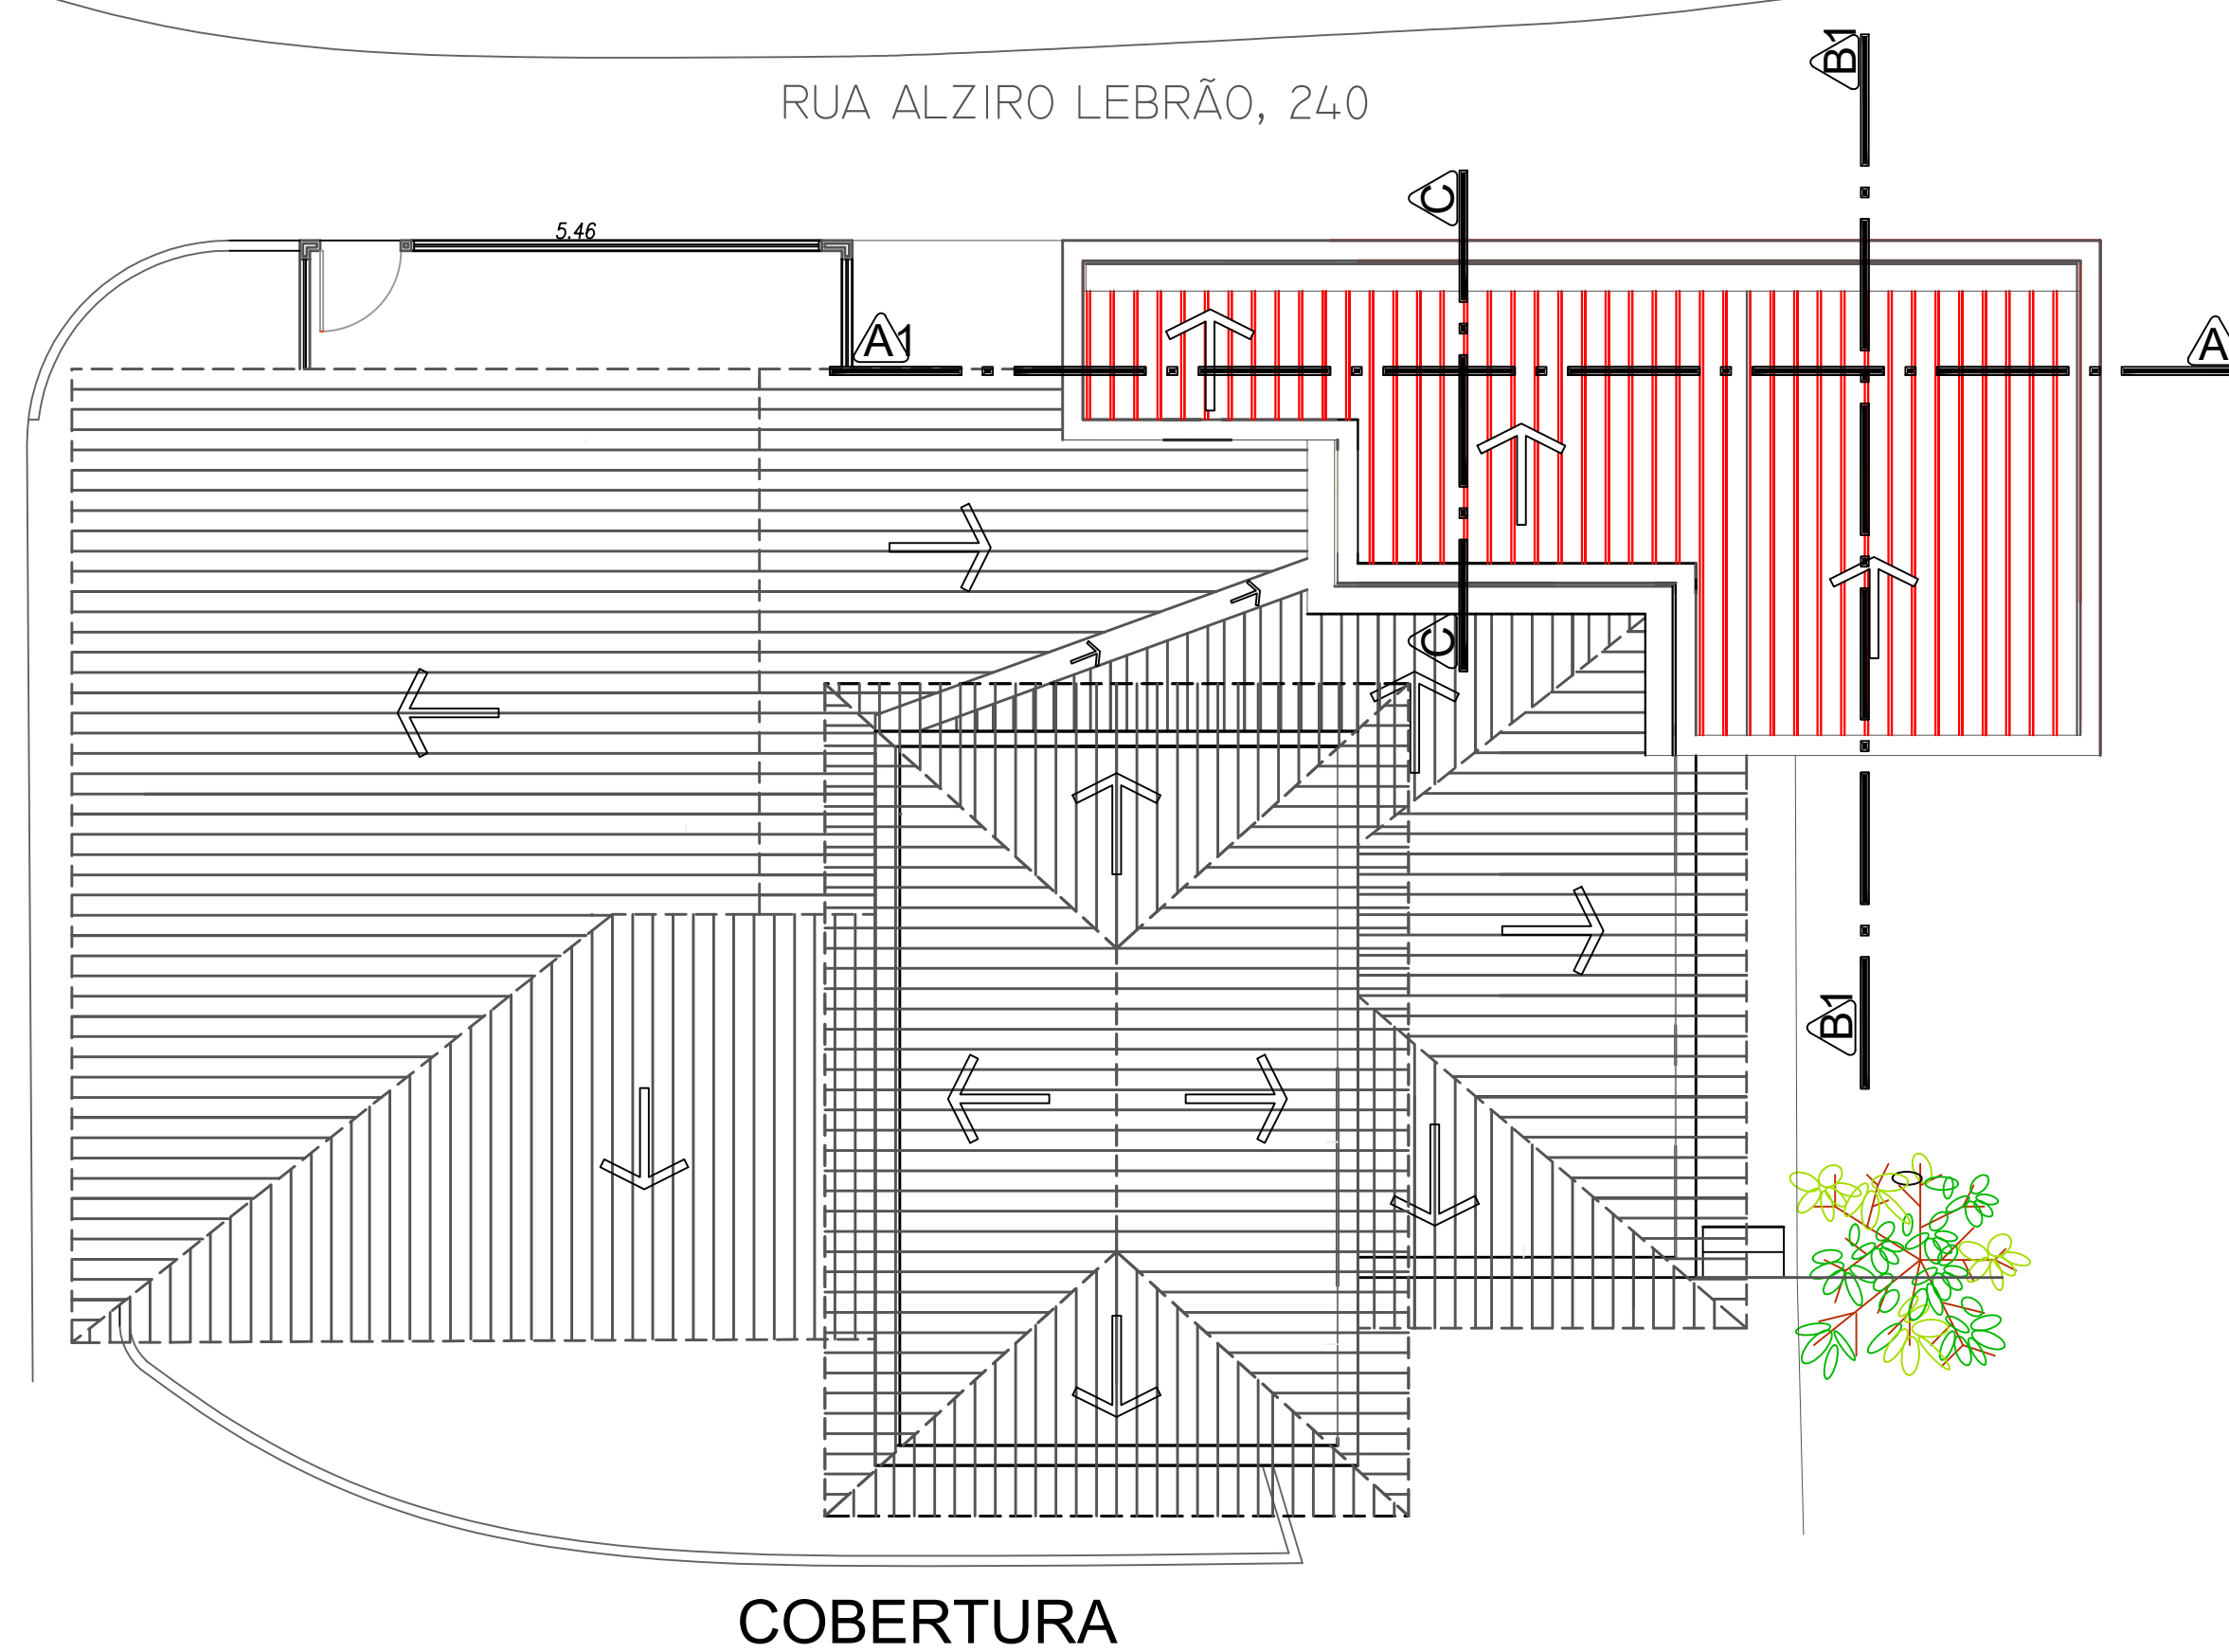

COBERTURA

LEGENDA	
J1	Janela em estrutura metálica e vidro com dimensões de 0.20x4.70/2.50
J2	Janela em estrutura metálica e vidro com dimensões de 1.00x0.60/1.60
P1	Porta de correr com duas folhas fixas e duas de correr em estrutura metálica e vidro com dimensões de 3.00x2.10
P2	Porta de correr com uma folha em estrutura de madeira com dimensões de 1.00x2.10
P3	Porta 0.70x2.10
	A construir - 27.30m²
	A demolir - 10.05m²
	A permanecer - 170m²
	Piso cerâmico 0.50x0.50cm - 31.40m²
SERVIÇOS NECESSÁRIOS	
01	Manutenção e limpeza das pastilhas da fachada.
02	Remodelação dos painéis do Ponto Rural
03	Reforma, limpeza e impermeabilização do telhado
04	Instalação de calhas
05	Pintura das paredes internas com tinta latex PVA
06	Reforma e melhoria do paisagismo do entorno do Ponto Rural
07	Pintura das paredes externas da ampliação com tinta acrílica azul Oceano Pacífico - SuviniL.

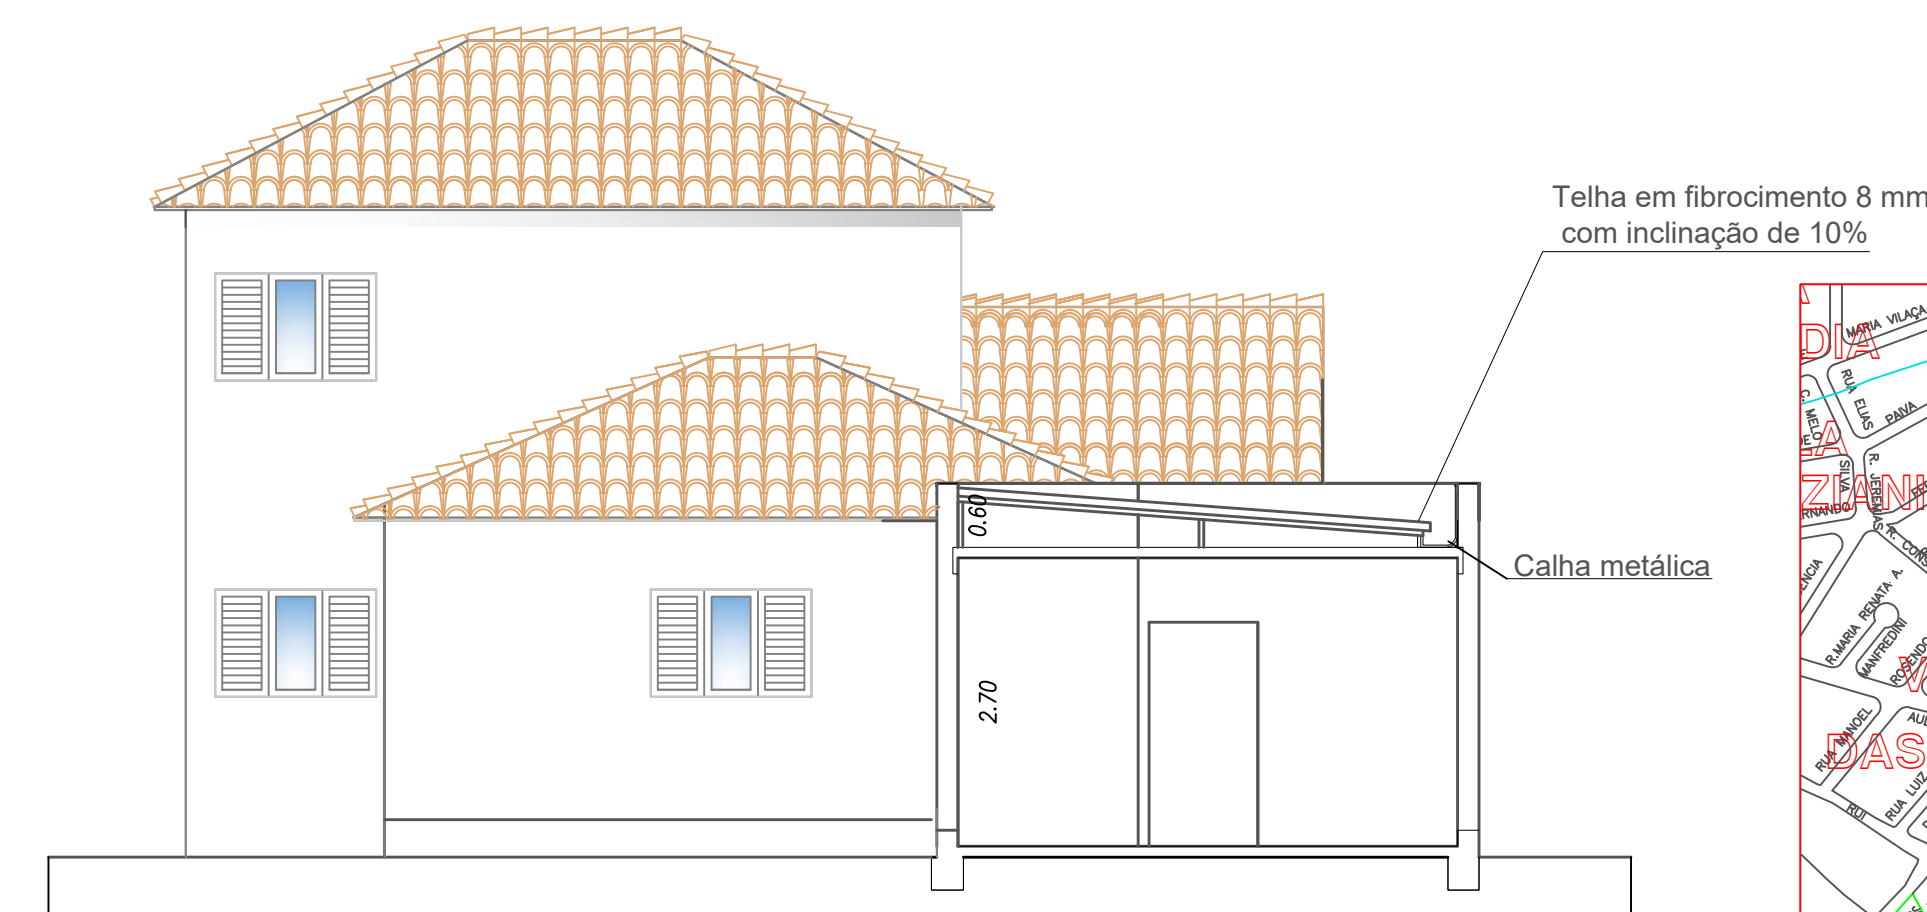

CORTE B1B1

