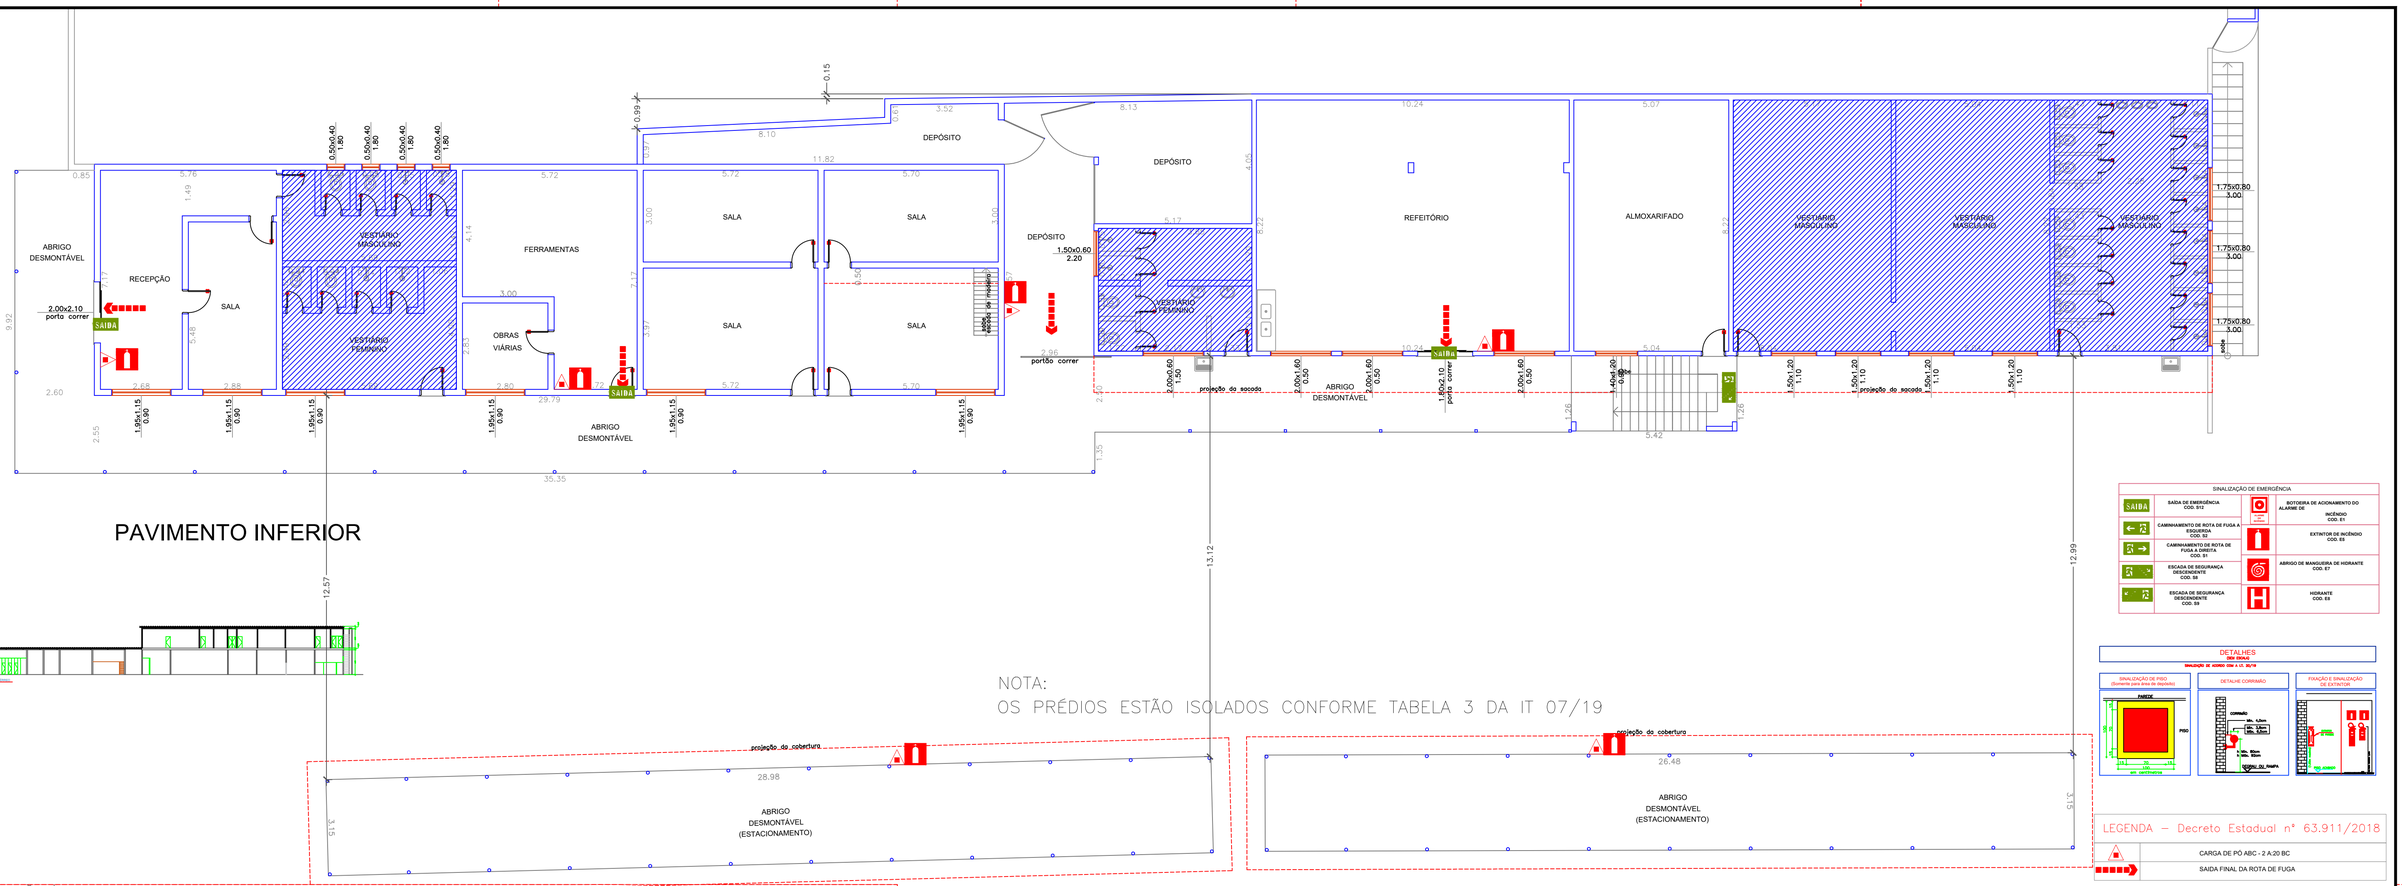


PAVIMENTO INFERIOR

NOTA:
OS PRÉDIOS ESTÃO ISOLADOS CONFORME TABELA 3 DA IT 07/19


SINALIZAÇÃO DE EMERGÊNCIA			
SAÍDA	SAÍDA DE EMERGÊNCIA COD. S12	BOTOEIRA DE ACIONAMENTO DO ALARME DE	INCÊNDIO COD. E1
	CAMINHAMENTO DE ROTA DE FUGA A ESQUERDA COD. S2		EXTINTOR DE INCÊNDIO COD. E6
	CAMINHAMENTO DE ROTA DE FUGA A DIREITA COD. S1		
	ESCADA DE SEGURANÇA DESCENDENTE COD. S8		ABRIGO DE MANGUEIRA DE HIDRANTE COD. E7
	ESCADA DE SEGURANÇA DESCENDENTE COD. S9		HIDRANTE COD. E8


DETALHES
SINALIZAÇÃO DE ACORDO COM A I.T. 20/19

LEGENDA – Decreto Estadual nº 63.911/2018

	CARGA DE PÓ ABC - 2 A 20 BC
	SAIDA FINAL DA ROTA DE FUGA

PLANTA DE SITUAÇÃO S/ ESCALA

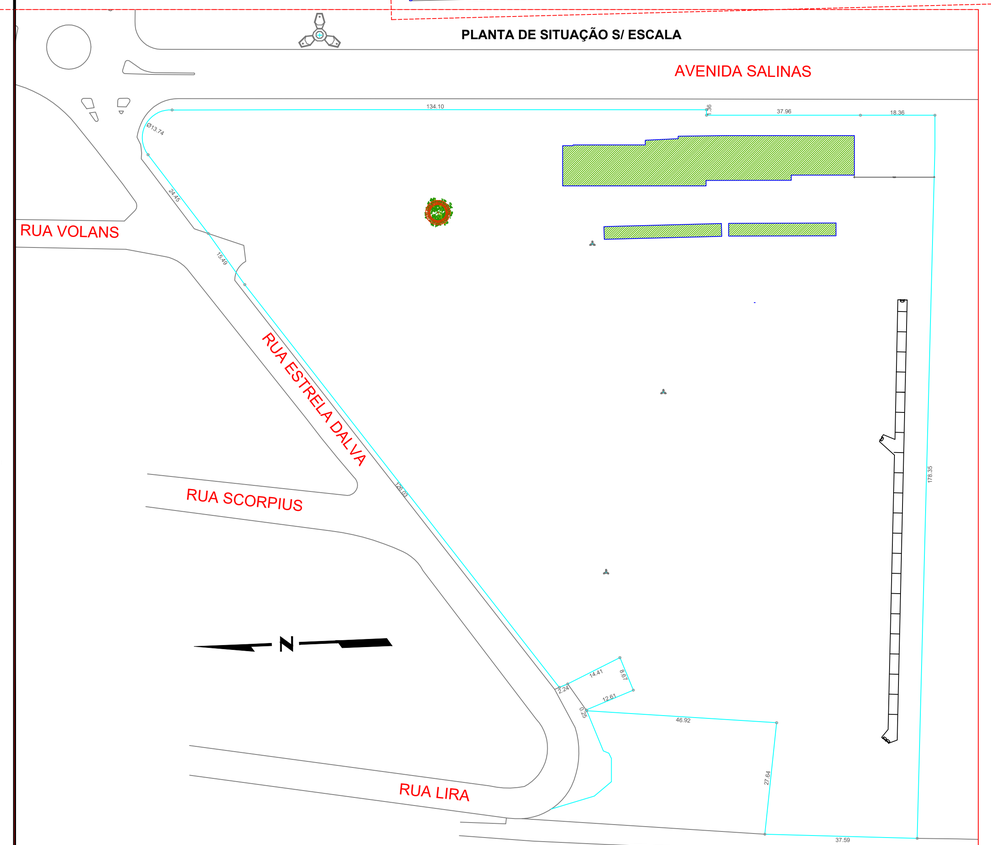

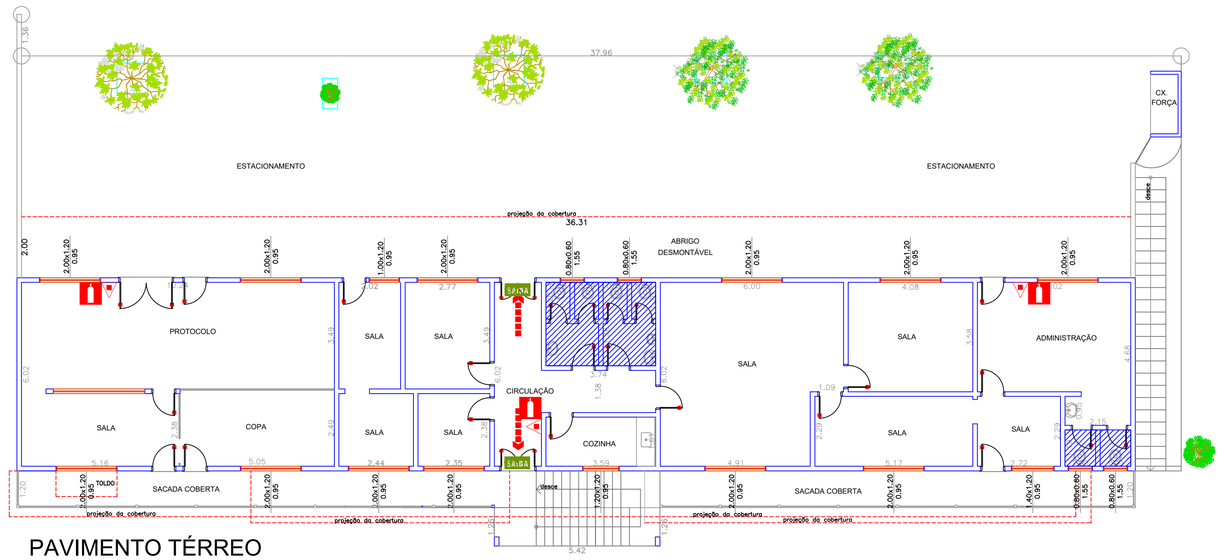

PAVIMENTO TÉRREO

INFORMAÇÕES SOBRE OS SISTEMAS	
EXTINTORES IT. 21/19	ÁGUA PRESSURIZADA – 2A PÓ QUÍMICO SECO BC – 20 B/C
ILUMINAÇÃO DE EMERGÊNCIA	OBEDECERA A IT Nº 18/19
SINALIZAÇÃO DE EMERGÊNCIA	CONFORME A IT Nº 20/19
SAÍDAS DE EMERGÊNCIA	CONFORME A IT Nº 11/19

CLASSIFICAÇÃO – Decreto Estadual nº 63911/18

GRUPO	OCUPAÇÃO	DIVISÃO	DESCRIÇÃO	EXEMPLOS
D	ESCRITÓRIOS	D-1	ESCRITÓRIOS	SECRETARIA

CARGA DE INCÊNDIO – IT– 14/18

OCUPAÇÃO/USO	DESCRIÇÃO	DIVISÃO	CARGA DE INCÊNDIO EM MJ/M2
D	ESCRITÓRIOS	D-1	700

QUADRO DE ÁREAS

TERRENO	22.299,37m2
PAVIMENTO TÉRREO	
CONSTRUÇÃO	244,71m2
ABRIGO DESMONTÁVEL	108,31m2
ÁREA FRIA	14,73m2
ÁREA COMPUTÁVEL	229,98m2
PAVIMENTO INFERIOR	
CONSTRUÇÃO	634,10m2
ABRIGO DESMONTÁVEL	308,13m2
ÁREA FRIA	188,62m2
ÁREA COMPUTÁVEL	445,48m2
COBERTURA GARAGEM	131,31m2
COBERTURA GARAGEM	119,25m2
TOTAL COMPUTÁVEL	926,02m2
TOTAL GERAL	1545,81m2

ENGSEEMI ENGENHARIA
Avenida Tokio, nº 481 - Jd. Oriente
São José dos Campos/SP - CEP 12236-000
Tel.: 12 3934.1651 www.engseemi.com.br
ENGSEEMI ENGENHARIA ELETRO ELETRÔNICA LTDA EPP
CNPJ: 03.644.681/0001-19

Prefeitura de São José dos Campos
Secretaria de Gestão Habitacional e Obras

PROJETO TÉCNICO SIMPLIFICADO DE PREVENÇÃO E COMBATE A INCÊNDIO

Assunto: Projeto Incêndio - ADMINISTRAÇÃO REGIONAL SATELITE	Modalidade: PCI – PROJETO COMBATE INCÊNDIO
Local: Av. Salinas, 170 - Bosque dos Eucaliptos - São José dos Campos - SP	Especialidade: SEGURANÇA
Autor(a) do Projeto/ART: Fernanda Siqueira 28027230213246 65	Departamento: Projetos e Orçamentos
Desenho: Ariane Karolina Sousa Silva	Diretor: Eng. Allan Douglas Ferreira
Arquivocad: 6.Adm Regional Satélite - Av Salinas - PCI_REV02.dwg	Escala: 1:100 Data: 10.05.2023
Folha: 01/01	Revisão: R2
Prefeito: Anderson Farias Ferreira	Secretario de Gestão Habitacional e Obras: Fábio Rayel Pasquini